


**2 CORTE CALÇADÃO**  
 ESCALA 1/20

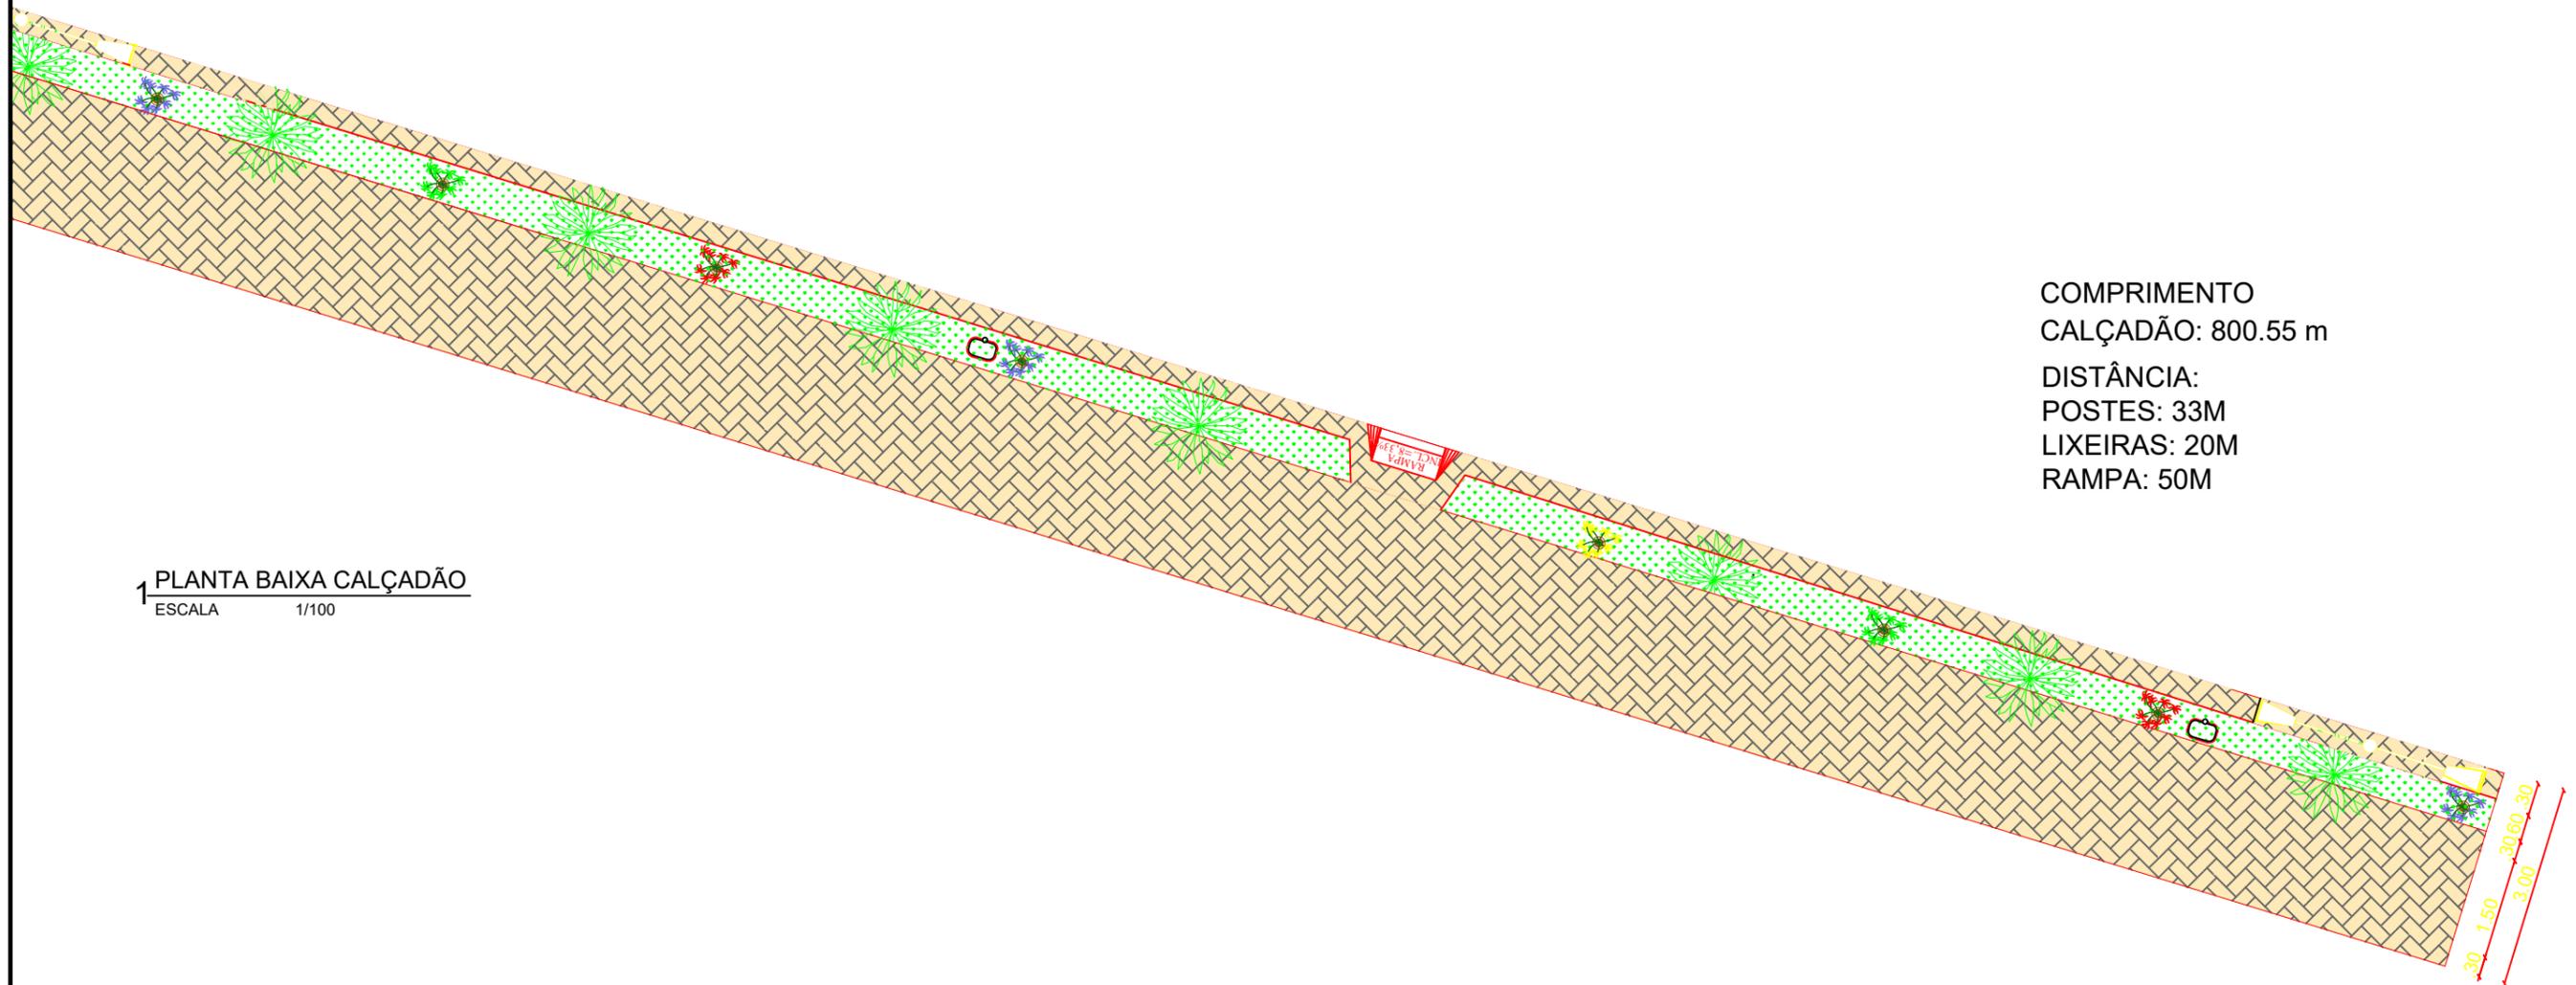

COMPRIMENTO  
 CALÇADÃO: 800.55 m  
 DISTÂNCIA:  
 POSTES: 33M  
 LIXEIRAS: 20M  
 RAMPA: 50M

**PLANTA BAIXA CALÇADÃO**  
 ESCALA 1/100

 <b>PREFEITURA DO ARACATI</b> AS PESSOAS EM PRIMEIRO LUGAR	PROJETO: Projeto Calçadão	ASSUNTO: PLANTA BAIXA E CORTE CALÇADÃO	PRANCHA: <b>5/6</b>
	ARQUITETA: VIVIANNE NUNES BARBOSA CAU 193582-8	DESENHO: VIVIANNE NUNES	
	SECRETARIA: SEINFRA	DATA: JULH 2018	
	LOCAL: PEDREGAL - Aracati/CE		