


PRANCHAL:	ASSUNTO: PLANTA BAIXA	PROJETO: DRENAGEM - TRAVESSA DA INTEGRAÇÃO	 <b>PREFEITURA DO ARACATI</b> <small>SECRETARIA MUNICIPAL DE OBRAS E SERVIÇOS URBANOS</small>
	DESENHO: THIAGO	SECRETARIA: SEINFRA	LOCAL: TV. DA INTEGRAÇÃO, ARACATI-CE
ESCALA: 1/750	DATA: NOV/2019	ENGENHEIRO: THIAGO PEREIRA GOMES / CREA-CE 337591	

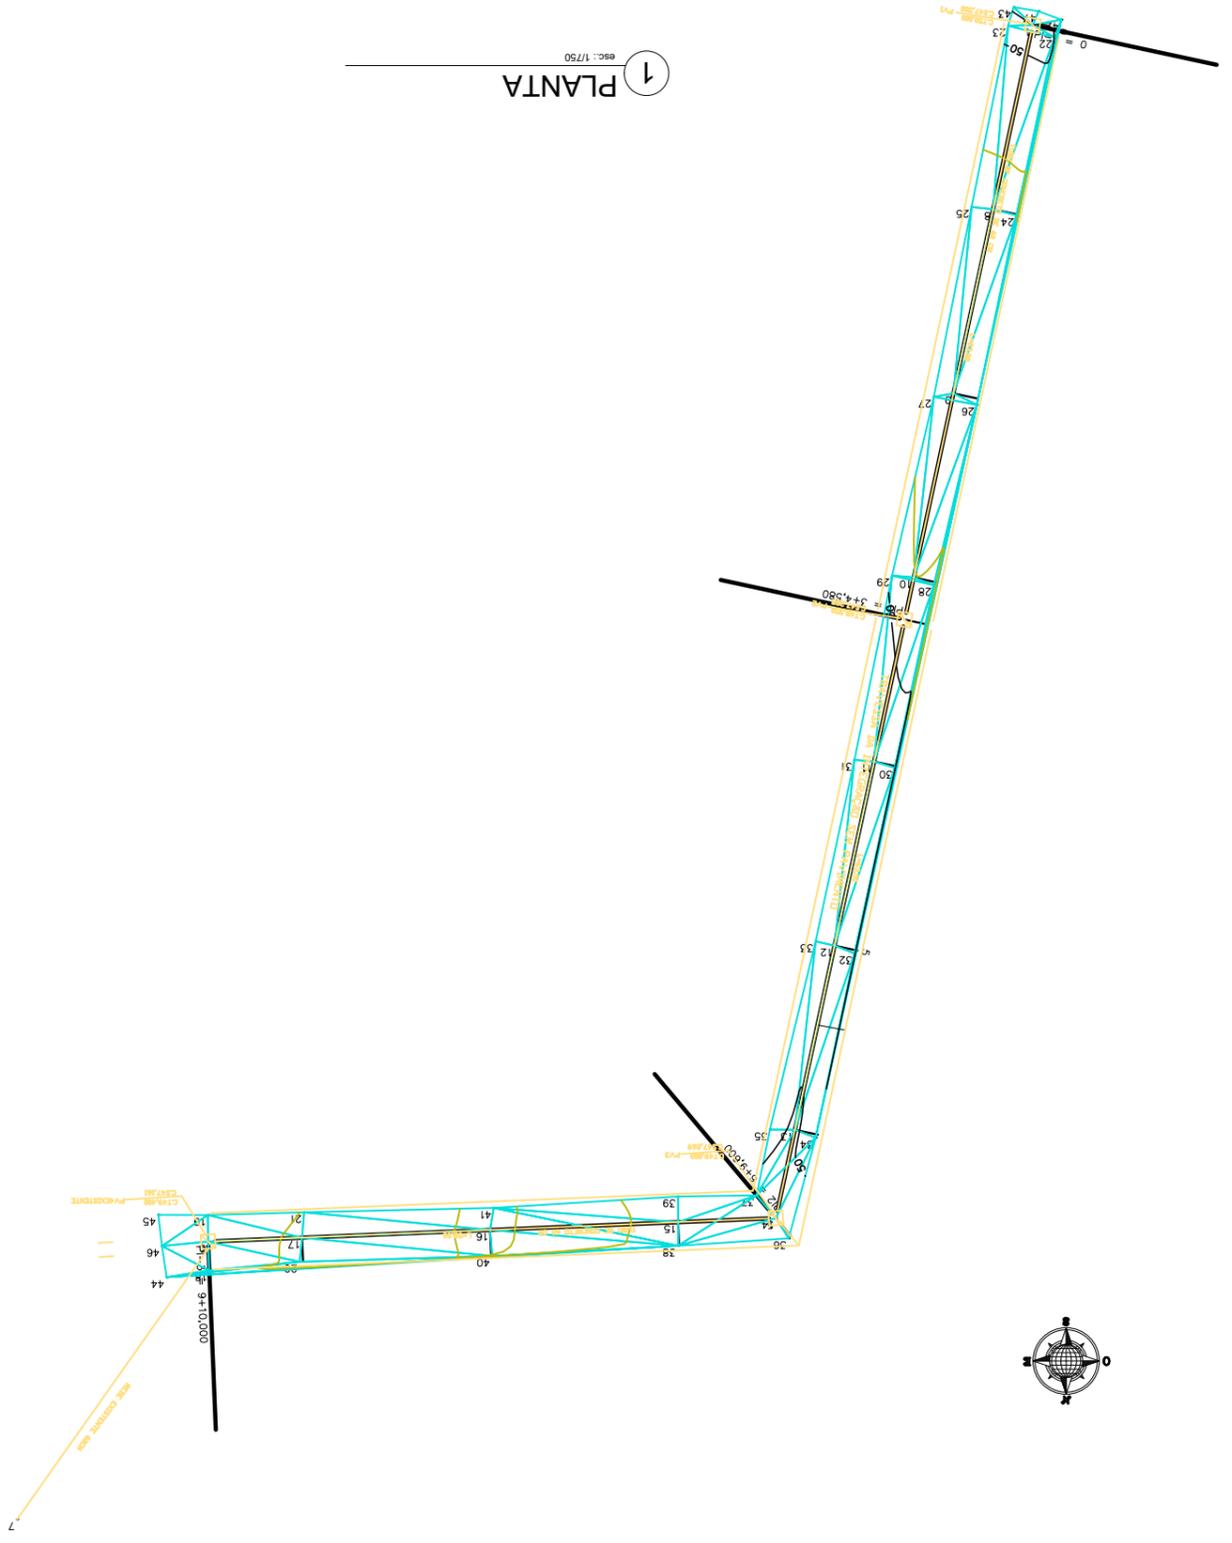

1 PLANTA  
esc.: 1/750

