


01 PLANTA TÉRREO - DEMOLIÇÃO  
ESC. 1/50

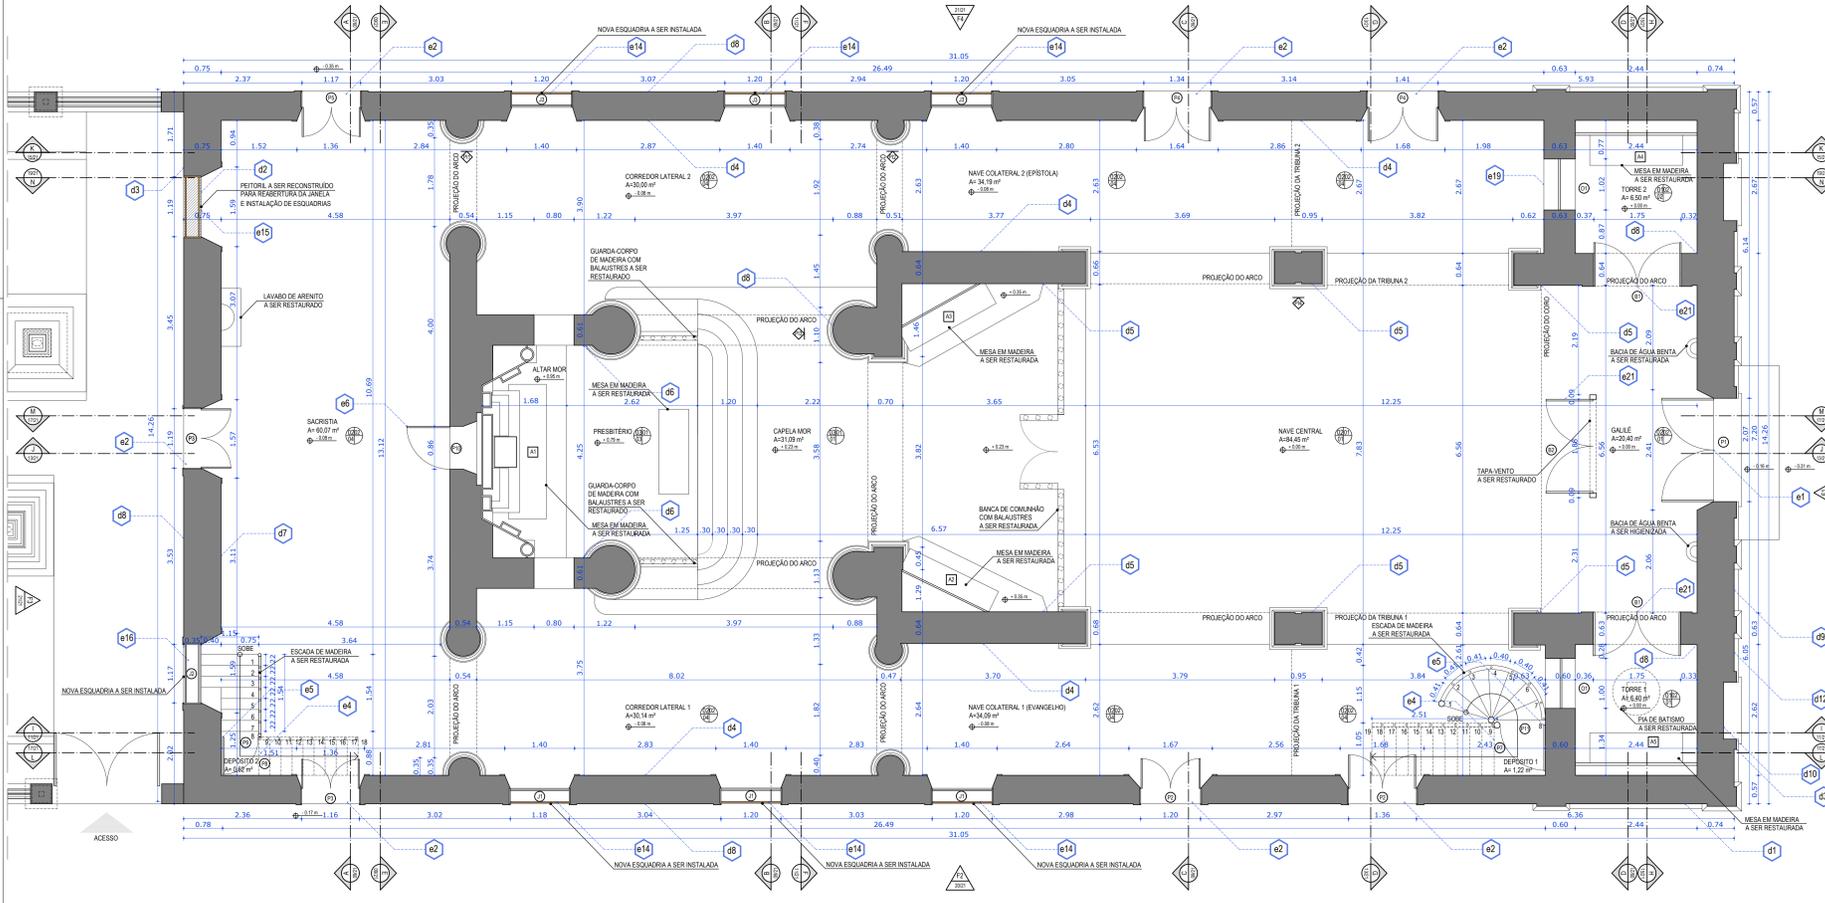

02 PLANTA TÉRREO - CONSTRUÇÃO  
ESC. 1/50

AMBIENTE	ÁREA	PISO	ESPECIFICAÇÕES				NOVO ACAB.	TETO	NOVO TETO	ÁREA	ACABAMENTO	NOVO ACABAMENTO
			NOVO PISO	ÁREA	PAREDE	ÁREA						
SACRISTIA	62,07 m²	LADRILHO HIDRÁULICO TIPO 3	MANTER PISO EXISTENTE	3,52 m²	ALVENARIA DE TUOLO	-	Pintura à base d'água Cor. Branco	Forro em madeira tipo assoalho	24,23 m²	Pintura à base d'água Cor. Branco	Pintura à base d'água Cor. Branco	
CAPELA MOR	31,09 m²	LADRILHO HIDRÁULICO TIPO 4, 5	MANTER PISO EXISTENTE	1,55 m²	ALVENARIA DE TUOLO	-	Pintura à base d'água Cor. Branco	Pintura mineral Cor. Vermelha	12,44 m²	Pintura à base d'água Cor. Branco	Pintura à base d'água Cor. Branco	
NAVE CENTRAL	84,45 m²	LADRILHO HIDRÁULICO TIPO 1, 2	MANTER PISO EXISTENTE	4,22 m²	ALVENARIA DE TUOLO	-	Pintura à base d'água Cor. Branco	Pintura mineral Cor. Azul	33,78 m²	Pintura à base d'água Cor. Branco	Pintura à base d'água Cor. Branco	
GALLIE	25,40 m²	LADRILHO HIDRÁULICO TIPO 1, 2	MANTER PISO EXISTENTE	1,02 m²	ALVENARIA DE TUOLO	-	Pintura à base d'água Cor. Branco	Forro em madeira tipo assoalho	8,16 m²	Pintura à base d'água Cor. Branco	Pintura à base d'água Cor. Branco	
CORREDOR LAT. 1	35,14 m²	LADRILHO HIDRÁULICO TIPO 3	MANTER PISO EXISTENTE	1,02 m²	ALVENARIA DE TUOLO	-	Pintura à base d'água Cor. Branco	Pintura mineral Cor. Azul	12,05 m²	Pintura à base d'água Cor. Branco	Pintura à base d'água Cor. Branco	
CORREDOR LAT. 2	30,00 m²	LADRILHO HIDRÁULICO TIPO 3	MANTER PISO EXISTENTE	1,02 m²	ALVENARIA DE TUOLO	-	Pintura à base d'água Cor. Branco	Laje	12,00 m²	Pintura à base d'água Cor. Branco	Pintura à base d'água Cor. Branco	
NAVE COLATERAL 1	34,09 m²	LADRILHO HIDRÁULICO TIPO 3	MANTER PISO EXISTENTE	1,70 m²	ALVENARIA DE TUOLO	-	Pintura à base d'água Cor. Branco	Pintura mineral Cor. Azul	13,63 m²	Pintura à base d'água Cor. Branco	Pintura à base d'água Cor. Branco	
NAVE COLATERAL 2	34,14 m²	LADRILHO HIDRÁULICO TIPO 3	MANTER PISO EXISTENTE	1,70 m²	ALVENARIA DE TUOLO	-	Pintura à base d'água Cor. Branco	Laje	13,66 m²	Pintura à base d'água Cor. Branco	Pintura à base d'água Cor. Branco	
W.C.	20,46 m²	MADERA EM FICHA	MADERA EM FICHA - IPE	8,18 m²	ALVENARIA DE TUOLO	-	Pintura à base d'água Cor. Branco	Forro em madeira tipo assoalho	-	Pintura à base d'água Cor. Branco	Pintura à base d'água Cor. Branco	
CORO	15,20 m²	MADERA EM FICHA	MADERA EM FICHA - IPE	6,09 m²	ALVENARIA DE TUOLO	-	Pintura à base d'água Cor. Branco	Pintura mineral Cor. Azul	-	Pintura à base d'água Cor. Branco	Pintura à base d'água Cor. Branco	
TRIBUNA 1	15,20 m²	MADERA EM FICHA	MADERA EM FICHA - IPE	6,09 m²	ALVENARIA DE TUOLO	-	Pintura à base d'água Cor. Branco	Laje	-	Pintura à base d'água Cor. Branco	Pintura à base d'água Cor. Branco	
TRIBUNA 2	15,20 m²	MADERA EM FICHA	MADERA EM FICHA - IPE	6,09 m²	ALVENARIA DE TUOLO	-	Pintura à base d'água Cor. Branco	Pintura mineral Cor. Azul	-	Pintura à base d'água Cor. Branco	Pintura à base d'água Cor. Branco	
TORRE 1 TERREO	6,40 m²	LADRILHO HIDRÁULICO TIPO 1	MANTER PISO EXISTENTE	-	ALVENARIA DE TUOLO	-	Pintura à base d'água Cor. Branco	Pintura mineral Cor. Branco	2,36 m²	Pintura à base d'água Cor. Branco	Pintura à base d'água Cor. Branco	
TORRE 2 TERREO	6,40 m²	LADRILHO HIDRÁULICO TIPO 6	MANTER PISO EXISTENTE	-	ALVENARIA DE TUOLO	-	Pintura à base d'água Cor. Branco	Forro em madeira tipo assoalho	2,36 m²	Pintura à base d'água Cor. Branco	Pintura à base d'água Cor. Branco	
TORRE 1 PAV. SUP.	6,40 m²	LAJE VOLTERRANA	MADERA EM FICHA - IPE	6,40 m²	ALVENARIA DE TUOLO	-	Pintura à base d'água Cor. Branco	Forro em madeira tipo assoalho	2,36 m²	Pintura à base d'água Cor. Branco	Pintura à base d'água Cor. Branco	
TORRE 2 PAV. SUP.	6,40 m²	LAJE VOLTERRANA	MADERA EM FICHA - IPE	6,40 m²	ALVENARIA DE TUOLO	-	Pintura à base d'água Cor. Branco	Laje em painel wall	6,50 m²	Pintura à base d'água Cor. Branco	Pintura à base d'água Cor. Branco	
DEPÓSITO 1	1,22 m²	LADRILHO HIDRÁULICO TIPO 3	MANTER PISO EXISTENTE	-	MADERA	-	Pintura esmalte corz	Veniz	0,61 m²	-	-	
DEPÓSITO 2	0,82 m²	LADRILHO HIDRÁULICO TIPO 3	MANTER PISO EXISTENTE	-	MADERA	-	Pintura esmalte corz	Madeira	0,25 m²	-	-	
DEPÓSITO 3	0,82 m²	LADRILHO HIDRÁULICO TIPO 3	MANTER PISO EXISTENTE	-	MADERA	-	Pintura esmalte corz	Madeira	0,25 m²	-	-	
CONSISTÓRIO	62,74 m²	MADERA EM FICHA	MADERA EM FICHA - IPE	25,09 m²	ALVENARIA DE TUOLO	-	Pintura à base d'água Cor. Branco	Forro em madeira tipo assoalho	62,74 m²	Pintura à base d'água Cor. Branco	Pintura à base d'água Cor. Branco	

NOVOS AMBIENTES	ÁREA	PISO	ESPECIFICAÇÕES	ACABAMENTO	NOVO ACAB.	LOCAL
LAVABO	1,81 m²	-	PISO VINÍLICO	1,81 m²	ALVENARIA DE TUOLO	-
DEPÓSITO 4	1,36 m²	-	PISO VINÍLICO	1,36 m²	ALVENARIA DE TUOLO	-
ARMÁRIO	1,00 m²	-	PISO VINÍLICO	1,00 m²	ALVENARIA DE TUOLO	-

NOME	DIMENSÕES (m)			QUANTIDADE	ESPECIFICAÇÕES	ACABAMENTO	NOVO ACAB.	LOCAL
	LARGURA	ALTURA	RAIO					
P1	2,02	2,50	-	01	Porta original em madeira com ardozes e duas folhas	Pintura esmalte Cor. Cinza	Pintura esmalte Cor. Verde	Fachada 1
P2	1,34	2,54	-	02	Porta em madeira tipo fcha com 2 folhas	Pintura esmalte Cor. Cinza	Pintura esmalte Cor. Verde	Fachada 2
P3	1,17	2,54	-	02	Porta em madeira tipo fcha com 2 folhas	Pintura esmalte Cor. Cinza	Pintura esmalte Cor. Verde	Fachada 3
P4	1,33	2,71	-	02	Porta em madeira tipo fcha com 2 folhas	Pintura esmalte Cor. Cinza	Pintura esmalte Cor. Verde	Fachada 4
P5	1,18	2,60	-	01	Porta em madeira tipo fcha com 2 folhas	Pintura esmalte Cor. Cinza	Pintura esmalte Cor. Verde	Fachada 4
P6	0,58	2,04	-	01	Remoção	-	-	WC
P7	0,80	1,60	-	01	Porta em madeira tipo fcha	Pintura esmalte Cor. Cinza	Cor Natural/Veniz	Deposito 1
P8	0,61	1,62	-	01	Porta em madeira tipo fcha	Pintura esmalte Cor. Cinza	Cor Natural/Veniz	Deposito 2
P9	-	-	-	-	Remoção	-	-	Escada de Sacristia
P10	0,86	1,89	-	01	Porta em madeira com ardozes	Cor Natural/Veniz	Cor Natural/Veniz	Sacristia
P11	-	-	-	-	Remoção	-	-	Escada de Coro
P12	1,22	1,88	-	02	Grade em madeira	Pintura esmalte Cor. Cinza	Cor Natural/Veniz	Tribunas
P13	1,10	2,47	-	02	Porta em madeira com ardozes, bandeira e duas folhas	Pintura esmalte Cor. Cinza	Cor Natural/Veniz	Coro
P14	1,40	2,60	-	02	Porta em madeira com venezianas e bandeira com vitral	Pintura esmalte Cor. Cinza	Pintura esmalte Cor. Verde	Coro
P15	0,49	1,48	-	01	Remoção	Pintura esmalte Cor. Cinza	Cor Natural/Veniz	Escada de Torre
P16	1,21	2,57	-	02	Porta em madeira com venezianas e bandeira com vitral	Pintura esmalte Cor. Cinza	Pintura esmalte Cor. Verde	Coro
P17	0,45	1,50	-	02	Porta em madeira com ardozes laas	Pintura esmalte Cor. Cinza	Cor Natural/Veniz	Consistório
B1	1,67	2,58	-	02	Barrido em madeira com bandeira em arco	Cor Natural/Veniz	Cor Natural/Veniz	Torre 1, 2 (Veniz)
B2	2,02	3,44	-	01	Tapete verde em madeira com ardozes e bandeira e vitral colorido	Cor Natural/Veniz	Cor Natural/Veniz	New Center
PT	2,11	1,31	-	01	Grade de ferro	Cor Cinza	Cor Cinza	Jardim/Consistório

Considerar 40% de substituição da madeira das esquadrias existentes.

NOME	DIMENSÕES (m)			QUANTIDADE	ESPECIFICAÇÕES	ACABAMENTO	NOVO ACAB.	LOCAL
	LARGURA	ALTURA	RAIO					
J1	1,20	1,77	-	02	Janela em fcha com 2 folhas	Pintura esmalte Cor. Cinza	Pintura esmalte Cor. Verde	Fachada 2
J2	1,18	1,74	-	01	Janela em fcha com 2 folhas	Pintura esmalte Cor. Cinza	Pintura esmalte Cor. Verde	Fachada 3
J3	1,20	1,76	-	03	Janela em fcha com 2 folhas	Pintura esmalte Cor. Cinza	Pintura esmalte Cor. Verde	Fachada 4
J4	0,45	1,20	-	1,06	Janela em madeira com vitral colorido	Pintura esmalte Cor. Cinza	Consistório	Consistório
J5	0,38	1,18	-	1,12	Janela em madeira com vitral colorido	Pintura esmalte Cor. Cinza	Pintura esmalte Cor. Verde	Fachada 1
O1	-	-	-	1,02	Grade fixa em madeira	Pintura esmalte Cor. Cinza	Cor Natural/Veniz	Naves Colaterais
O2	0,88	0,91	-	14	Janela em madeira, 02 folhas e vitral translúcido	Pintura esmalte Cor. Cinza	Pintura esmalte Cor. Verde	Fachada 2,4

Considerar 40% de substituição da madeira das esquadrias existentes.

NOME	DIMENSÕES (m)			QUANTIDADE	ESPECIFICAÇÕES	ACABAMENTO	NOVO ACAB.	LOCAL
	LARGURA	ALTURA	RAIO					
J1	1,20	1,77	-	03	Janela em madeira com venezianas, bandeira com vitral e 2 folhas	-	Pintura esmalte Cor. Verde	Fachada 2
J2	1,18	1,74	-	01	Janela em madeira com venezianas, bandeira com vitral e 2 folhas	-	Pintura esmalte Cor. Verde	Fachada 3
J3	1,20	1,76	-	03	Janela em madeira com venezianas, bandeira com vitral e 2 folhas	-	Pintura esmalte Cor. Verde	Fachada 4

CÓDIGO	NOME	ESPECIFICAÇÕES
A2	ALTAR BOM JESUS DOS PASSOS	
A3	ALTAR NOSSA SENHORA DAS DÓRES	
A4	ALTAR NOSSO SENHOR DO BONFIM	
A5	ALTAR NOSSA SENHORA DA SOLEDADE	

REV.	DESCRIÇÃO	DESENHO	DATA	PROJ.	APROV.

**UMPRaum** arquitetos associados

PROJETO ARQUITETÔNICO  
IGREJA NOSSO SENHOR DO BONFIM - ARQUITETOS

ÁREA CONSTRUIDA: 724,16 m²

PLANTA BAIXA TERREO DEMOLIÇÃO: 1/50

PLANTA BAIXA TERREO CONSTRUÇÃO: 1/50

PROFESSORES: CARLOS ALBERTO C. DA CUNHA, RAFAEL MAGALHÃES DA CUNHA, WENEE ARAUJO ANTONIO

PROJETO: CARLOS ALBERTO C. DA CUNHA, RAFAEL MAGALHÃES DA CUNHA

ESCALA: 1/50

DATA: OUTUBRO DE 2017

NOME DO PROJETO: PER\_01\_IGREJA NOSSO SENHOR DO BONFIM\_01.DWG

NÚMERO: A 3384-1, A 3391-1

04

OBS: VER AS INDICAÇÕES DOS CÓDIGOS HEXAGONAIS NA PRANCHA 05/21