


PLANTA BAIXA
ESCALA: 1: 4200



PLANTA DE SITUAÇÃO
SEM ESCALA

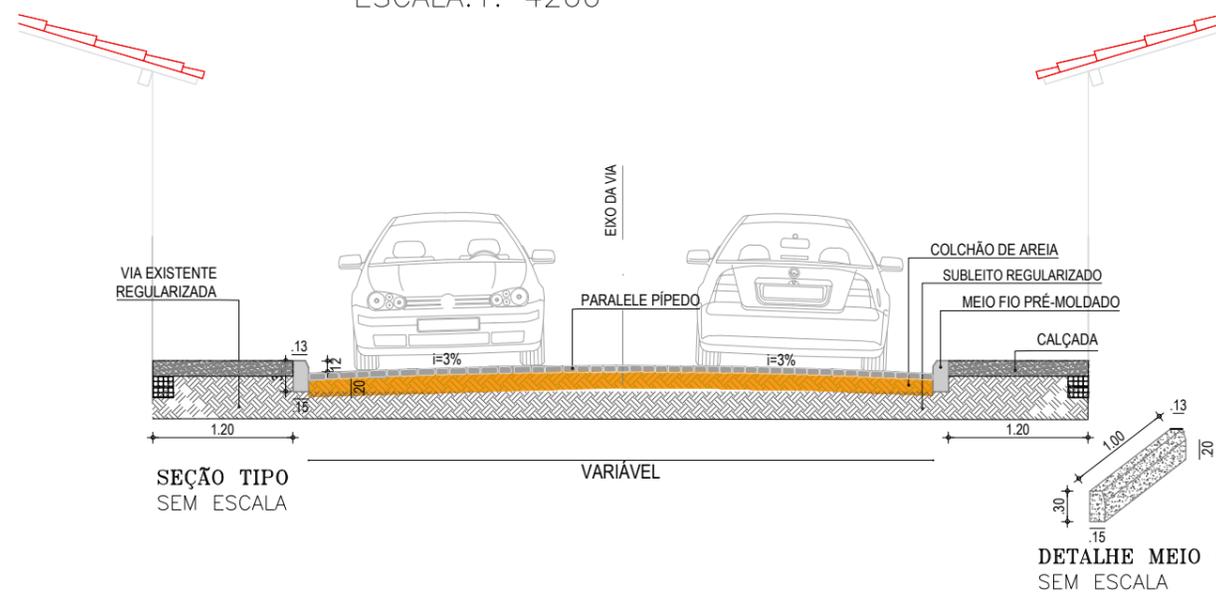

 PREFEITURA DO ARACATI AS PESSOAS EM PRIMEIRO LUGAR	PROJETO: PAVIMENTAÇÃO EM PARALELO - CAJUEIRO	ASSUNTO: PLANTA BAIXA / SITUAÇÃO / CORTE	FRANCHA: 2/6	
	ENGENHEIRO: JOSÉ GLEISE ALVES FERNANDES	CREA: 56628		ESCALA: INDICADA
	SECRETARIA: SEINFRA	LOCAL: TRECHO 01	DATA: JUN 2020	