


PLANTA DE SITUAÇÃO
SEM ESCALA

PLANTA BAIXA
ESCALA: 1: 1000

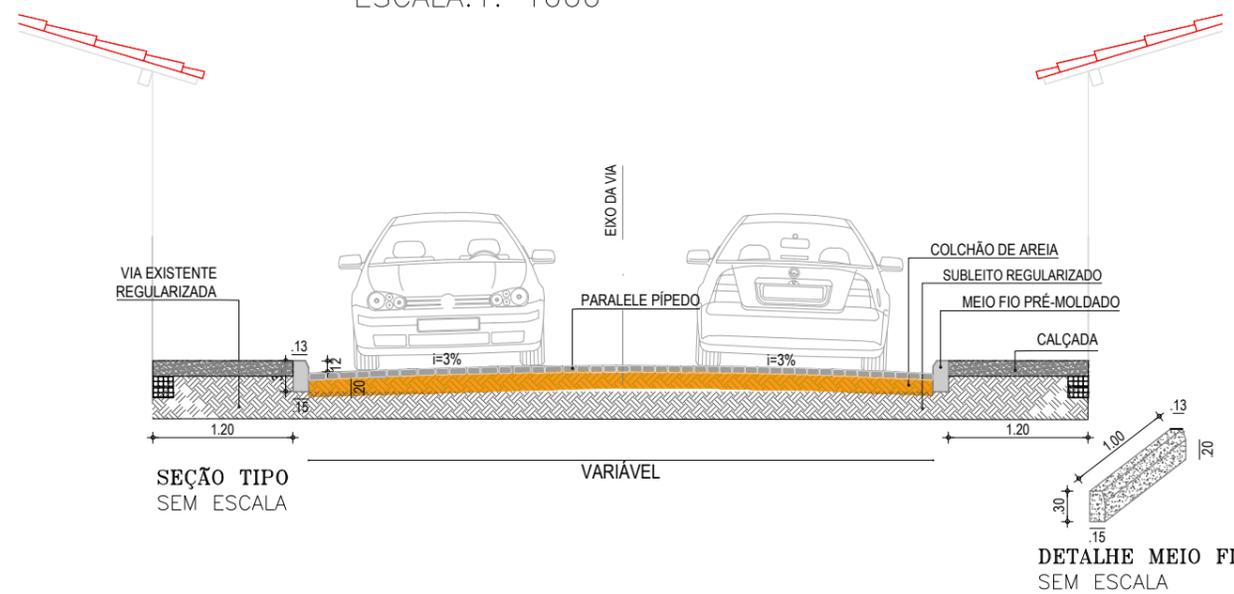

| | | | | |
|--|--|--|---------------------|------------------|
|  PREFEITURA DO ARACATI AS PESSOAS EM PRIMEIRO LUGAR | PROJETO: PAVIMENTAÇÃO EM PARALELO - CAJUEIRO | ASSUNTO: PLANTA BAIXA / SITUAÇÃO / CORTE | FRANCHA: 4/6 | |
| | ENGENHEIRO: JOSÉ GLEISE ALVES FERNANDES | CREA: 56628 | | ESCALA: INDICADA |
| | SECRETARIA: SEINFRA | LOCAL: TRECHO 03 | DATA: JUN 2020 | |
| | | | | |