



ESPECIFICAÇÕES

PISO

- CERÂMICA 30 X 30 CM ESMALTADO COR BRANCO
- PISO EM CONCRETO POLIDO
- PISO EM PEDRA CARRI 30 X 30 CM
- PISO IMPERMEABILIZADO COM CERÂMICA 30 X 30 CM ESMALTADO COR BRANCO
- PISO CIMENTADO EXISTENTE
- PISO INTERTRAVADO

PARADE

TEXTURA

- CERÂMICA 30 X 30 CM ESMALTADO ATÉ ALTURA DE 1,80 M E HIDRACOR NO RESTANTE
- CERÂMICA 10 X 10 CM ESMALTADO ATÉ ALTURA DE 1,00 M E HIDRACOR NO RESTANTE
- CERÂMICA 10 X 10 CM ESMALTADO ATÉ ALTURA DE 1,00 M E PINTURA LATEX NO RESTANTE

FORRO

- FORRO EM PVC LAMBRI
- FORRO EM PVC LAMBRI EXISTENTE
- COBERTURA METÁLICA
- LAJE PRÉ-MOLDADA - PINTURA HIDRACOR NA COR BRANCO
- LAJE EXISTENTE - PINTURA HIDRACOR NA COR BRANCO
- TELHADO EXISTENTE

ESQUADRIAS

PORTAS E PORTÕES

TIPO	LARG	ALT	BAND	ESPECIFICAÇÕES
P1	2,00	2,10	-	PORTA DE MADEIRA - CERO LISA - 2 FOLHAS
P2	0,80	2,10	-	PORTA DE MADEIRA - CERO LISA
P3	0,60	1,80	-	PORTA PARA W.C. EM ALUMINIO
P4	1,00	2,10	-	PORTÃO DE FERRO
P5	0,80	2,10	-	PORTÃO DE FERRO

JANELAS E COMBÓIOS

TIPO	LARG	ALT	PEIT	ESPECIFICAÇÕES
J1	1,50	1,00	1,10	JANELA EM ALUMÍNIO E VIDRO TRANSLÚCIDO (3 FOLHAS), TIPO CORRER
J2	0,60	0,60	1,80	JANELA EM ALUMÍNIO E VIDRO TRANSLÚCIDO - TIPO BASCULANTE
J3	1,50	0,50	1,80	JANELA ALTA EM ALUMÍNIO E VIDRO TRANSLÚCIDO (3 FOLHAS), TIPO CORRER
C1	1,50	0,60	1,80	COMBÓIO ANTI-CHUVA EXISTENTE A PERMANECER
C2	1,80	0,60	1,80	COMBÓIO ANTI-CHUVA EXISTENTE A PERMANECER
C3	1,20	0,60	1,80	COMBÓIO ANTI-CHUVA EXISTENTE A PERMANECER

SOLEIRAS

TIPO	DIMENSÃO	ESPECIFICAÇÕES
S1	0,15 x 0,85	SOLEIRA EM GRANITO

GUARDA - CORPO

TIPO	EXT	ESPECIFICAÇÕES
G1	3,10	GUARDA - CORPO METÁLICO CROMADO
G2	1,85	GUARDA - CORPO METÁLICO CROMADO
G3	1,75	GUARDA - CORPO METÁLICO CROMADO

ASSINATURAS E APROVAÇÃO

PROJETISTA: _____ PROPRIETÁRIO: _____

GESSICA DA SILVA MATIAS
ARQUITETA E URBANISTA - CAU CE: 192733

APROVAÇÃO: _____


PROPRIETÁRIO:
PREFEITURA MUNICIPAL DE ARACATI

PROJETO:
REFORMA DA EEF ANTONIETA CALS


PROJETO ARQUITETÔNICO
IDENTIFICAÇÃO DOS DESENHOS:
01. PLANTA BAIXA PAV. SUPERIOR
02. DETALHE DA QUADRA

GEOPAC AVENIDA PADRE ANTONIO TOMAS N° 2420, SALA 001
BARRIO ALCEGAIA FORTALEZA
FONE: 85 3241.3147 | EMAIL: GEOPAC@GEOPAC.COM.BR

PROJETADE: MAJORLÂNDIA - ARACATICE DATA: JANEIRO/2018 PRONCHA: 04/08
PRESENCIA: GUSTAVO MATOS ESCALA: INDICADA ARQUIVO: 2018-03_REF EEF ANTONIETA CALS.DWG

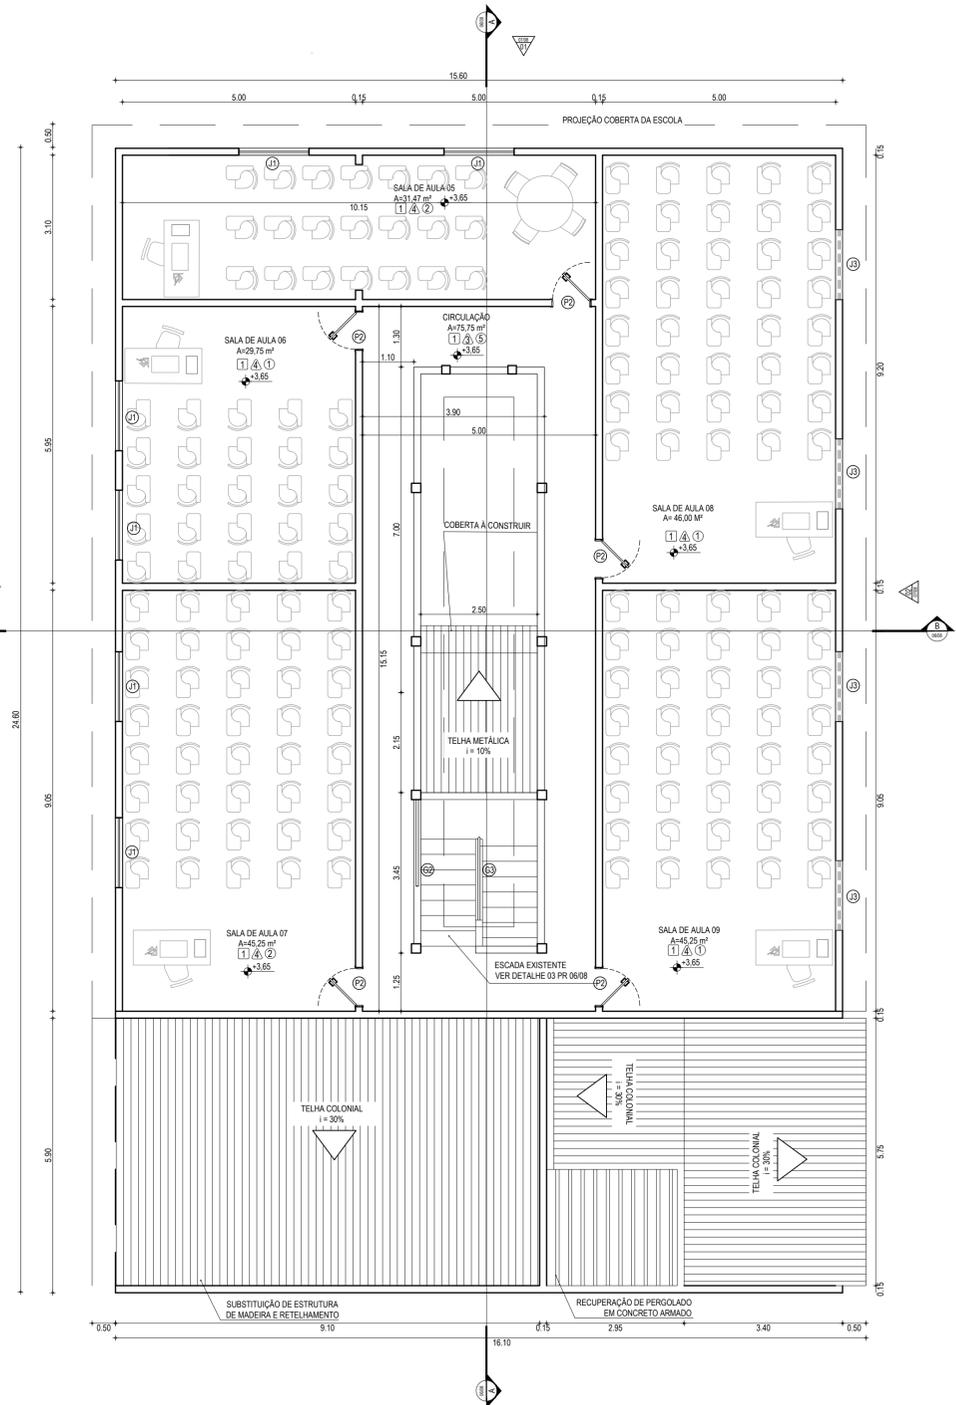

01 PLANTA BAIXA PAV. SUPERIOR
ESCALA: 1/75

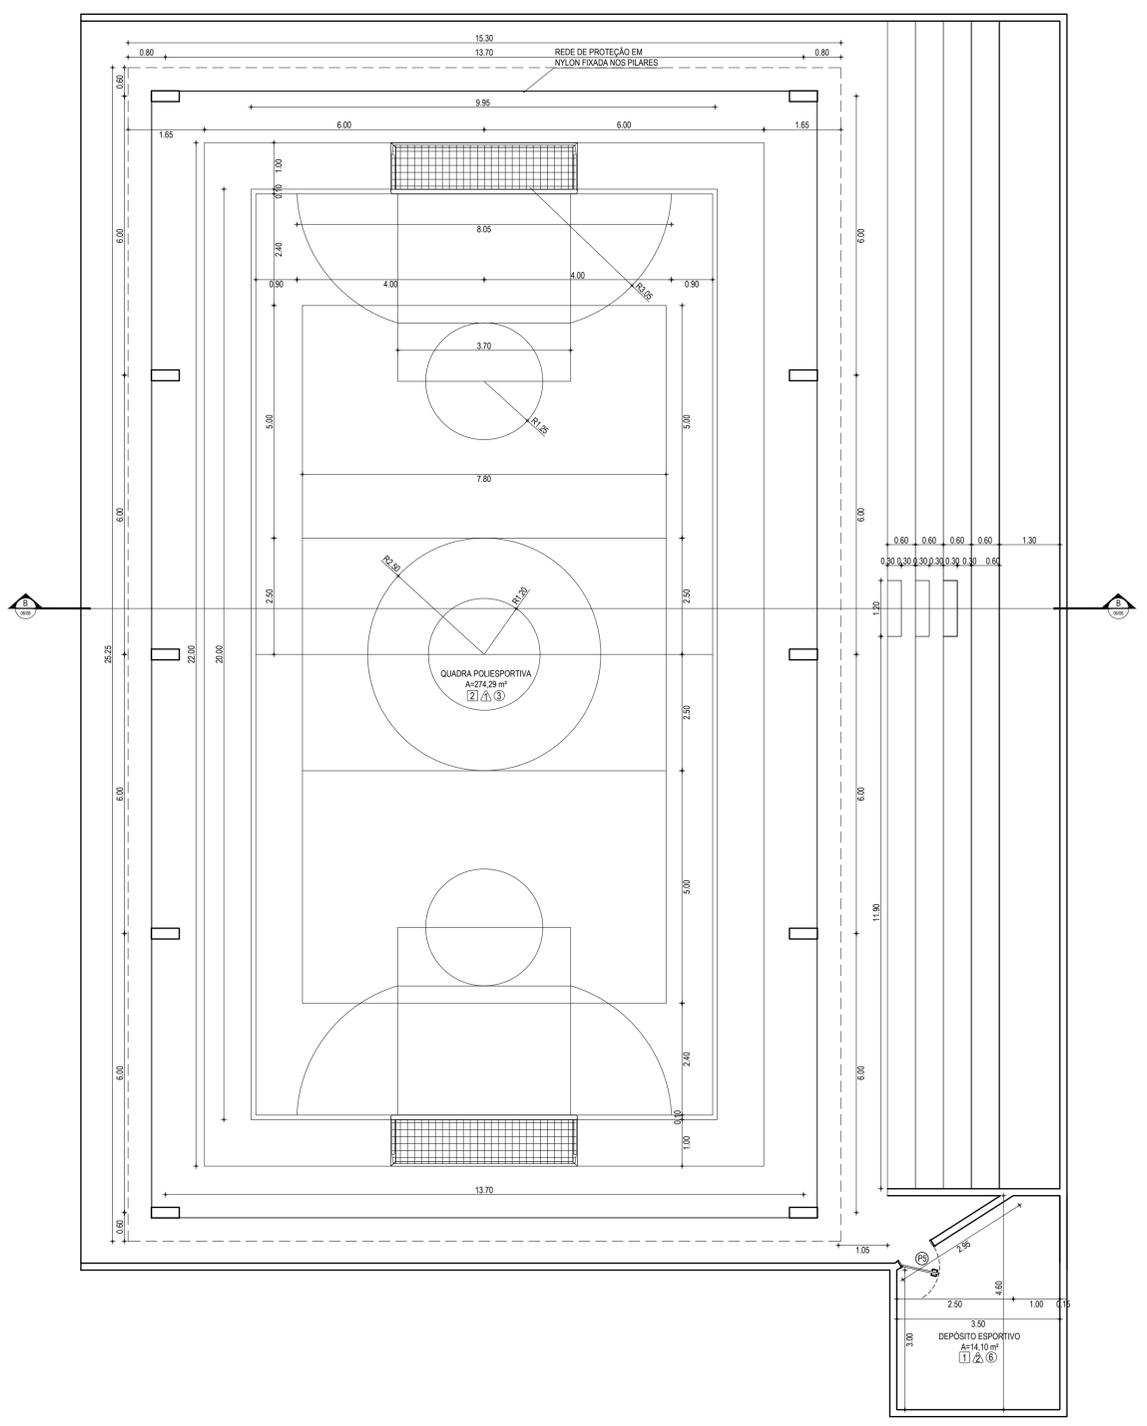

02 DETALHE DA QUADRA
ESCALA: 1/75