



PLANTA BAIXA
ESCALA:1: 1300

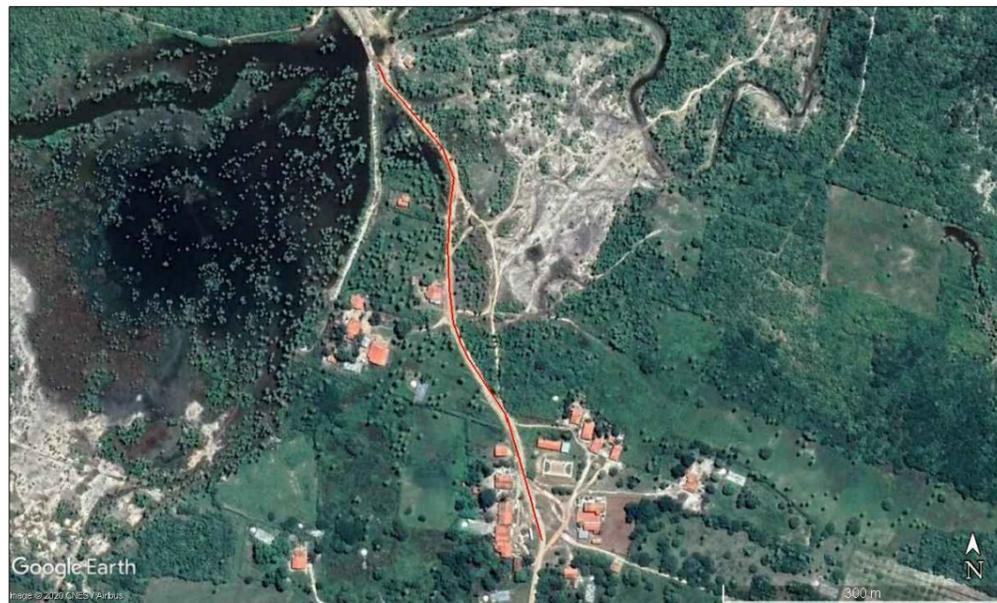

PLANTA DE SITUAÇÃO
SEM ESCALA

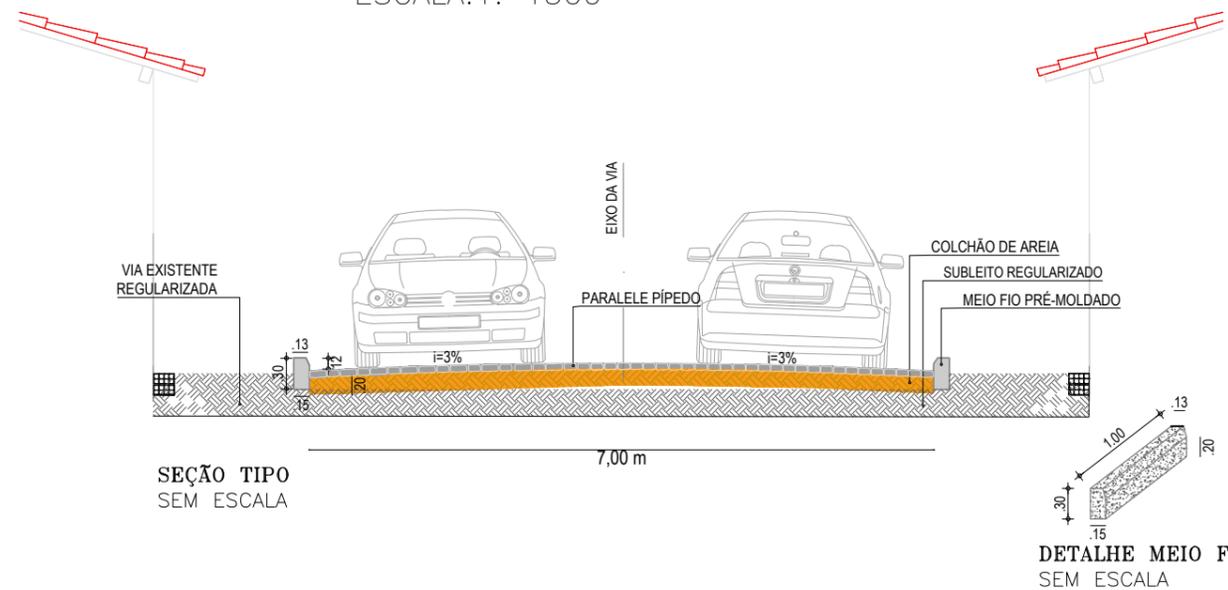

 PREFEITURA DO ARACATI AS PESSOAS EM PRIMEIRO LUGAR	PROJETO:	PAVIMENTAÇÃO EM PARALELEPÍPEDO NA LOCALIDADE DE AROEIRA		ASSUNTO:	PLANTA BAIXA / SITUAÇÃO / CORTE	PRANCHA:	2/4	
	ENGENHEIRO:	JOSÉ GLEISE ALVES FERNANDES		CREA:	56628			ESCALA:
	SECRETARIA:	SEINFRA		DATA:	JUL 2020			
	LOCAL:	AROEIRA - BARRAGEM						