



01 PLANTA DE COBERTA
ESCALA: 1:150

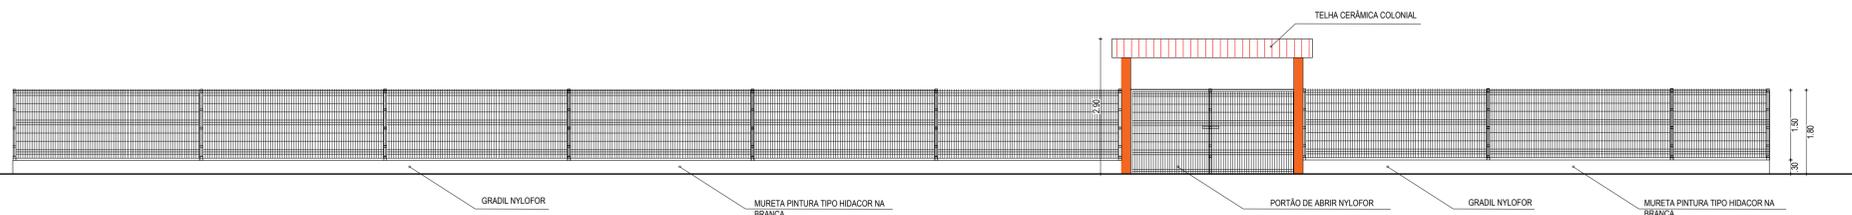

02 FACHADA | MURO
ESCALA: 1:125

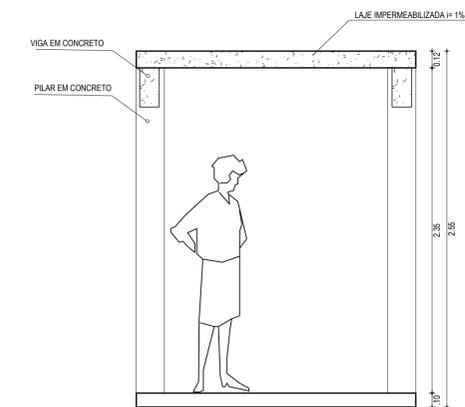

03 DETALHE DA PASSARELA | CORTE TRANSVERSAL
ESCALA: 1:25

ESPECIFICAÇÕES	
■	PISO
1	CERÂMICA 30 X 30 cm ESMALTADO AMADERADO
2	CERÂMICA 30 X 30 cm ESMALTADO COR BRANCA
3	PISO INDUSTRIAL
4	PISO CIMENTADO
▲	PAREDE
▲	CERÂMICA 30 X 30 cm ESMALTADO ATE ALTURA DE 3,10 m
▲	PINTURA HIDRACOR
▲	VER DETALHE E ESPECIFICAÇÕES NA FACHADA
▲	CERÂMICA 10 X 10 cm cor BRANCA. ATE ALTURA DE 0,90 m. CERÂMICA 10 X 10 cm cor AZUL. ATE ALTURA DE 0,20 m. CERÂMICA 10 X 10 cm cor LARANJA. ATE ALTURA DE 0,20 cm e E HIDRACOR NO RESTANTE
▲	CERÂMICA 30 X 30 cm ESMALT. ATE ALTURA DE 1,20 m e E HIDRACOR NO RESTANTE
●	TETO
1	FORRO EM PVC LAMBRI
2	TELHADO APARENTE
3	LAJE PRÉ-MOLDADA - PINTURA TIPO HIDRACOR NA COR BRANCA
4	FORRO EM PVC COM LAJE PRÉ-MOLDADA DE CONCRETO - PINTURA HIDRACOR

ESQUADRIAS				
PORTAS E PORTÕES				
TIPO	LARG	ALT	BAND	ESPECIFICAÇÕES
P1	0,60	0,60	-	PORTA DE ALUMÍNIO EM CHAPA PARA VISTA DE CAIXA D'ÁGUA
P2	0,60	1,80	-	PORTA PARA W.C EM ALUMÍNIO
P3	0,80	2,10	-	PORTA EM MADEIRA TIPO PARANA
P5	2,65	2,00	-	PORTA DE ABRIR EM NYLUFOR
P7	0,90	2,10	-	PORTA EM MADEIRA TIPO PARANA

JANELAS				
TIPO	LARG	ALT	PEIT	ESPECIFICAÇÕES
J1	0,60	0,60	1,50	JANELA EM ALUMÍNIO E VIDRO, TIPO BASCULANTE
J2	1,50	0,60	1,50	JANELA EM ALUMÍNIO E VIDRO, TIPO DE CORRER
J3	1,50	1,00	1,10	JANELA EM ALUMÍNIO E VIDRO, TIPO DE CORRER
J4	1,50	0,80	1,10	GRADE DE FERRO TIPO FIXA

BANCADAS				
TIPO	COMP.	LARG	ALT	ESPECIFICAÇÕES
B1	1,20	0,60	0,90	BANCADA DE GRANITO COM RODABANCA E CUBA EM AÇO INOX
B2	1,50	0,55	1,10	BANCADA DE GRANITO (REFEITÓRIO)

TODAS AS JANELAS TERÃO PEITORIL EM GRANITO.

QUADRO DE ÁREAS		
BLOCOS	AMBIENTE	ÁREA
BLOCO 01	AMBIENTE	
	COZINHA	14,21 m²
	DESPENSA	5,22 m²
	SALA MULTIFUNDO	36,00 m²
	PROFESSORES/ RELUNDO	26,10 m²
	DIRETORIA/ SECRETARIA	23,92 m²
	ALMOARIFADO	8,30 m²
	W.C.	2,40 m²
	W.C. FEM	8,80 m²
	W.C. MASC	8,80 m²
W.C. PCR	3,40 m²	
BLOCO 02	4 SALAS DE AULA	192,00 m²
BLOCO 03	4 SALAS DE AULA	192,00 m²

SIMBOLOGIA	
↕	INDICAÇÃO NÍVEIS PLANTA E CORTE
↕	INDICAÇÃO DE CORTES
▲	INDICAÇÃO DE FACHADAS
---	PROJEÇÃO COBERTA

ASSINATURAS E APROVAÇÃO

PROJETISTA: LEONARDO SILVEIRA LIMA
ENGENHEIRO CIVIL - RNP: 091551067

APROVAÇÃO:

GEOPAC AVENIDA PADRE ANTÔNIO TOMAS Nº 440, SALA 001
BARRIO ALCEGA | FORTALEZA
FONE 85 3241 3147 | EMAIL: GEOPAC@GEOPAC.COM.BR

PROPRIETÁRIO: PREFEITURA MUNICIPAL DE ARACATI

OBJETO: CONSTRUÇÃO REMANESCENTE DA E.F. FRANCISCO SÁBIOA

PROJETO: PROJETO ARQUITETÔNICO

IDENTIFICAÇÃO DOS DESENHOS:

01. PLANTA BAIXA COBERTA

02. FACHADA MURO

03. DETALHE DA PASSARELA | CORTE TRANSVERSAL

TITULO: SEDE - ARACATICE DATA: OUT/2021 PRONCHIA: 04/12

DESENHADO: GUSTAVO MATOS INDICADA: #1024_P063-04_ARQ_ESCOLA_SABOIA.DWG