


PLANTA BAIXA
ESCALA: 1/500

PERFIL: RUA JANGADEIRO - A

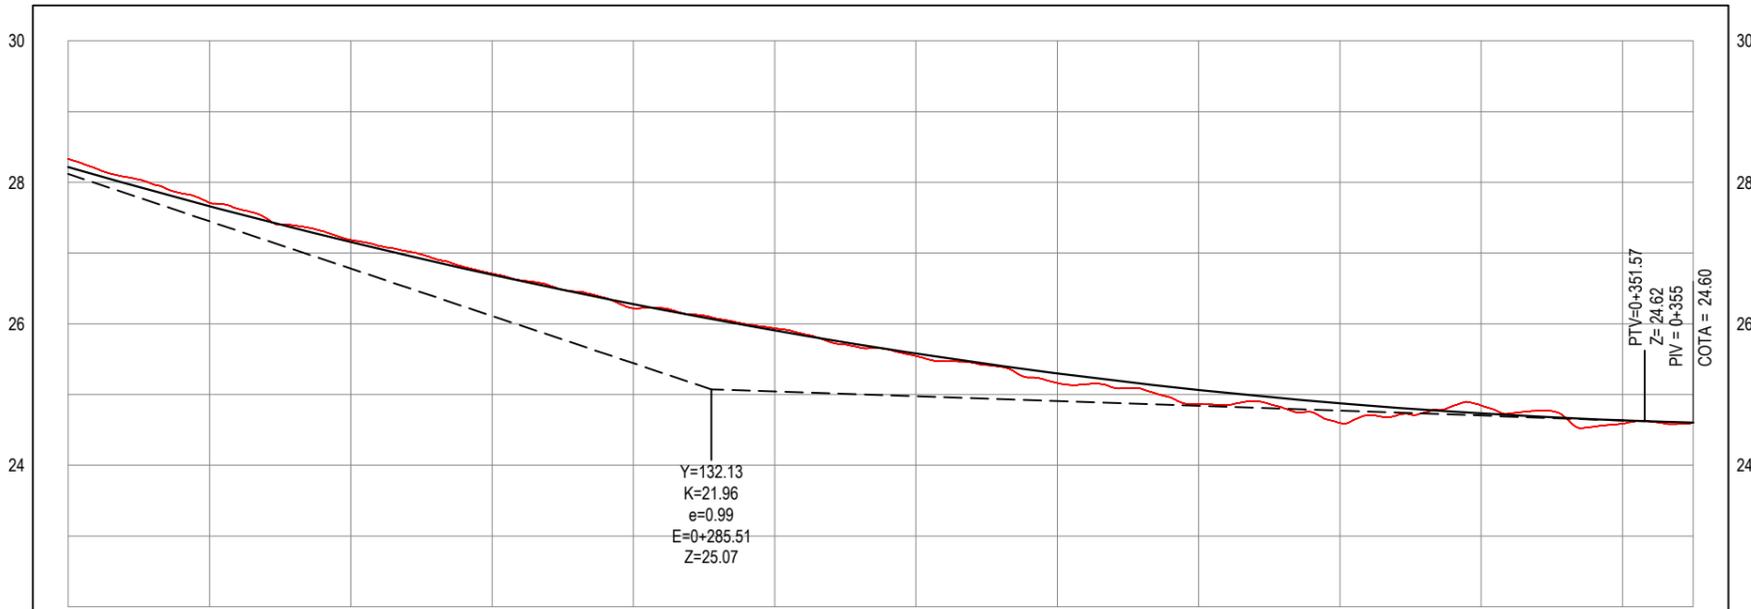

ESTACAS	0+240	0+250	0+260	0+270	0+280	0+290	0+300	0+310	0+320	0+330	0+340	0+350	0+355
COTA TERRENO	28.33	27.71	27.18	26.71	26.22	25.94	25.54	25.16	24.86	24.60	24.84	24.59	24.60
COTA GREIDE	28.22	27.66	27.15	26.69	26.28	25.90	25.58	25.30	25.06	24.88	24.73	24.63	24.60

PERFIL LONGITUDINAL
ESCALA: H 1/500 | V 1/25

LEGENDA - EM PLANTA - - - - MEIO-FIO PROJETADO ——— MEIO-FIO EXISTENTE ——— MURO -x-x-x- CERCA - - - - PROJEÇÃO - - - - COBERTA/EDIFICAÇÃO 30 29 28 CURVA DE NÍVEL POSTE VEGETAÇÃO 0 0+020 ALINHAMENTO (ESTACAS)	LEGENDA - EM PERFIL TERRENO NATURAL TERRENO PROJETADO ① ÁREAS IRREGULARES SENTIDO DA ÁGUA TRECHOS NÃO PAVIMENTADOS TRECHO PROJETADO	APROVAÇÃO PROPRIETÁRIO: PREFEITURA MUNICIPAL DE ARACATI / CE OBRA: PAVIMENTAÇÃO EM PARALELEPÍPEDO EM DIVERSAS RUAS DE QUIXABA	PROJETO: PROJETO DE PAVIMENTAÇÃO E DRENAGEM DA RUA JANGADEIRO - A CONTEÚDO / IDENTIFICAÇÃO DOS DESENHOS: 01. PLANTA BAIXA 02. PERFIL LONGITUDINAL PRANCHA: 06/23
		PROJETA: LEONARDO SILVEIRA LIMA ENGENHEIRO CIVIL - RNP: 0601581067	EMPRESA CONTRATADA: GEOPAC AV. PADRE ANTÔNIO TOMÁS, N.º 2420, SALA 301 BAIRRO ALDEOTA FORTALEZA/CE FONE: 85 3241-3147 EMAIL: GEOPAC@GEOPAC.COM.BR