


PLANTA BAIXA 01
ESCALA: 1/500

PERFIL: RUA SDO A

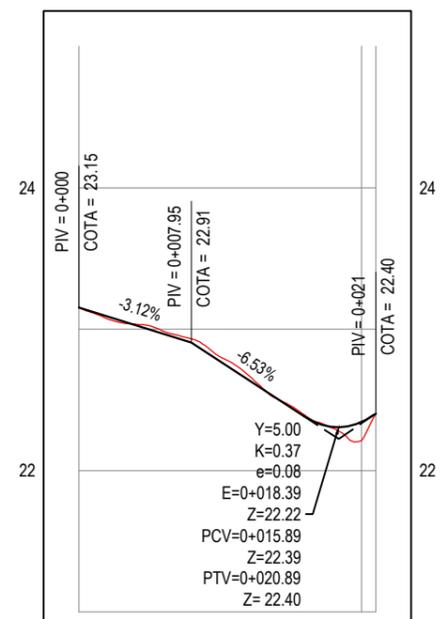

ESTACAS	0+000	0+020	0+021
COTA TERRENO	23.15	22.21	22.40
COTA GREIDE	23.15	22.34	22.40

PERFIL LONGITUDINAL 01
ESCALA: H 1/500 | V 1/50

- LEGENDA - EM PLANTA**
- MEIO-FIO PROJETADO
 - MEIO-FIO EXISTENTE
 - MURO
 - x-x-x- CERCA
 - - - - PROJEÇÃO
 - - - - COBERTA/EDIFICAÇÃO

- CURVA DE NÍVEL
- POSTE
- VEGETAÇÃO
- ALINHAMENTO (ESTACAS)

- LEGENDA - EM PERFIL**
- SENTIDO DA ÁGUA
 - TRECHOS NÃO PAVIMENTADOS
 - TRECHO PROJETADO
 - PAVIMENTAÇÃO EM PEDRA EXISTENTE

- LEGENDA - EM PERFIL**
- TERRENO NATURAL
 - TERRENO PROJETADO
- NOTAS:** EM TRECHOS ESTREITOS E CONFINADOS POR MUROS E/OU PASSEIOS NÃO SERÁ NECESSÁRIO A COLOCAÇÃO DE MEIO-FIOS.

APROVAÇÃO

PROJETISTA:

Leonardo Silveira Lima

LEONARDO SILVEIRA LIMA
ENGENHEIRO CIVIL - RNP: 0601581067

PROPRIETÁRIO:

EMPRESA CONTRATADA:

GEOPAC

AV. PADRE ANTÔNIO TOMÁS, N.º 2420, SALA 301
BAIRRO ALDEOTA | FORTALEZA/CE
FONE: 85 3241-3147 | EMAIL: GEOPAC@GEOPAC.COM.BR

OBRA:

PAVIMENTAÇÃO EM PARALELEPÍPEDO EM DIVERSAS RUAS DE QUIXABA

PROJETO:

PROJETO DE PAVIMENTAÇÃO E DRENAGEM DA RUA SDO 01 A

CONTEÚDO / IDENTIFICAÇÃO DOS DESENHOS:

01. PLANTA BAIXA
02. PERFIL LONGITUDINAL

PRANCHA: 08/23

LOCAL: QUIXABA - ARACATI / CE

DATA: JAN/2022

ESCALA: INDICADA

CONTROLE: ARCT C22.07