



01 | PLANTA DE LOCAÇÃO
ESCALA 1/500

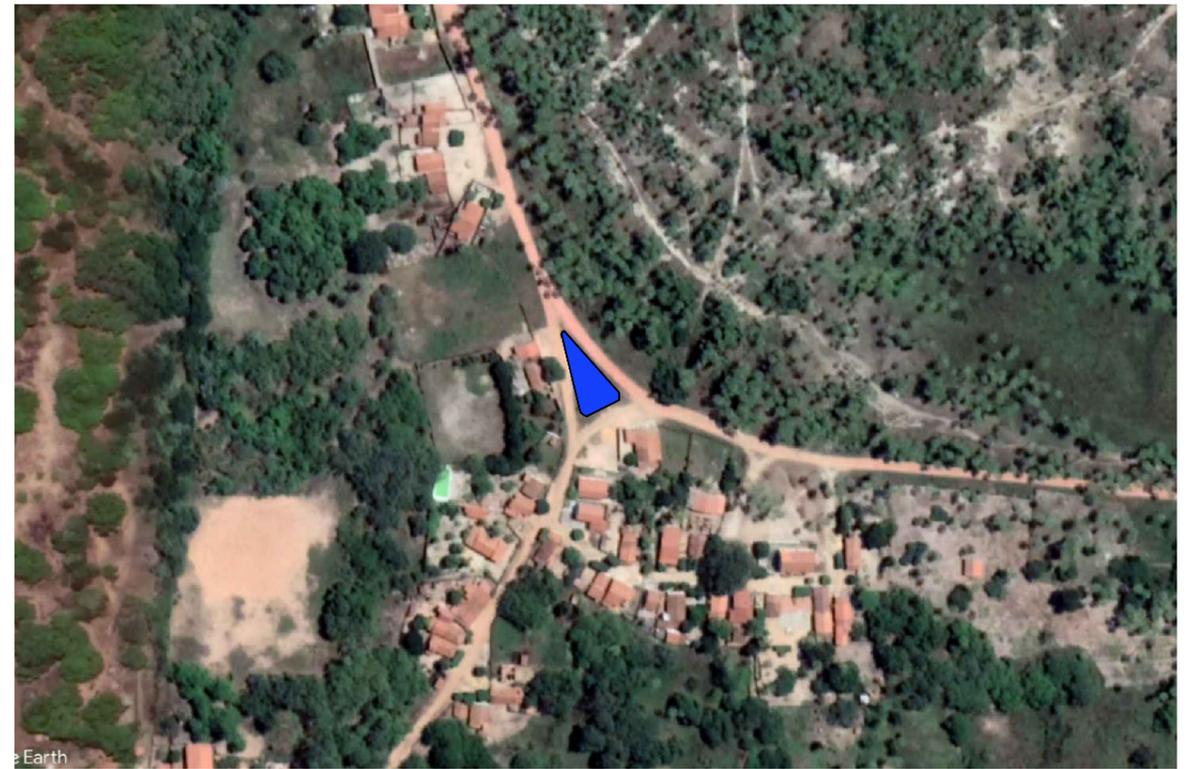


02 | PLANTA DE LOCALIZAÇÃO
ESCALA -

 PREFEITURA DO ARACATI AS PESSOAS EM PRIMEIRO LUGAR	PROJETO: PRAÇA VENÂNCIO	ASSUNTO: LOCAÇÃO E LOCALIZAÇÃO	PRANCHA: 1/7	
	ARQUITETO: ELIANA MARIA DA SILVA MEDEIROS CAU A 116605-0	SECRETARIA: SEINFRA		ESCALA: INDICADA
	LOCAL: VENÂNCIO, ARACATI/CE	DATA: JAN 2022		

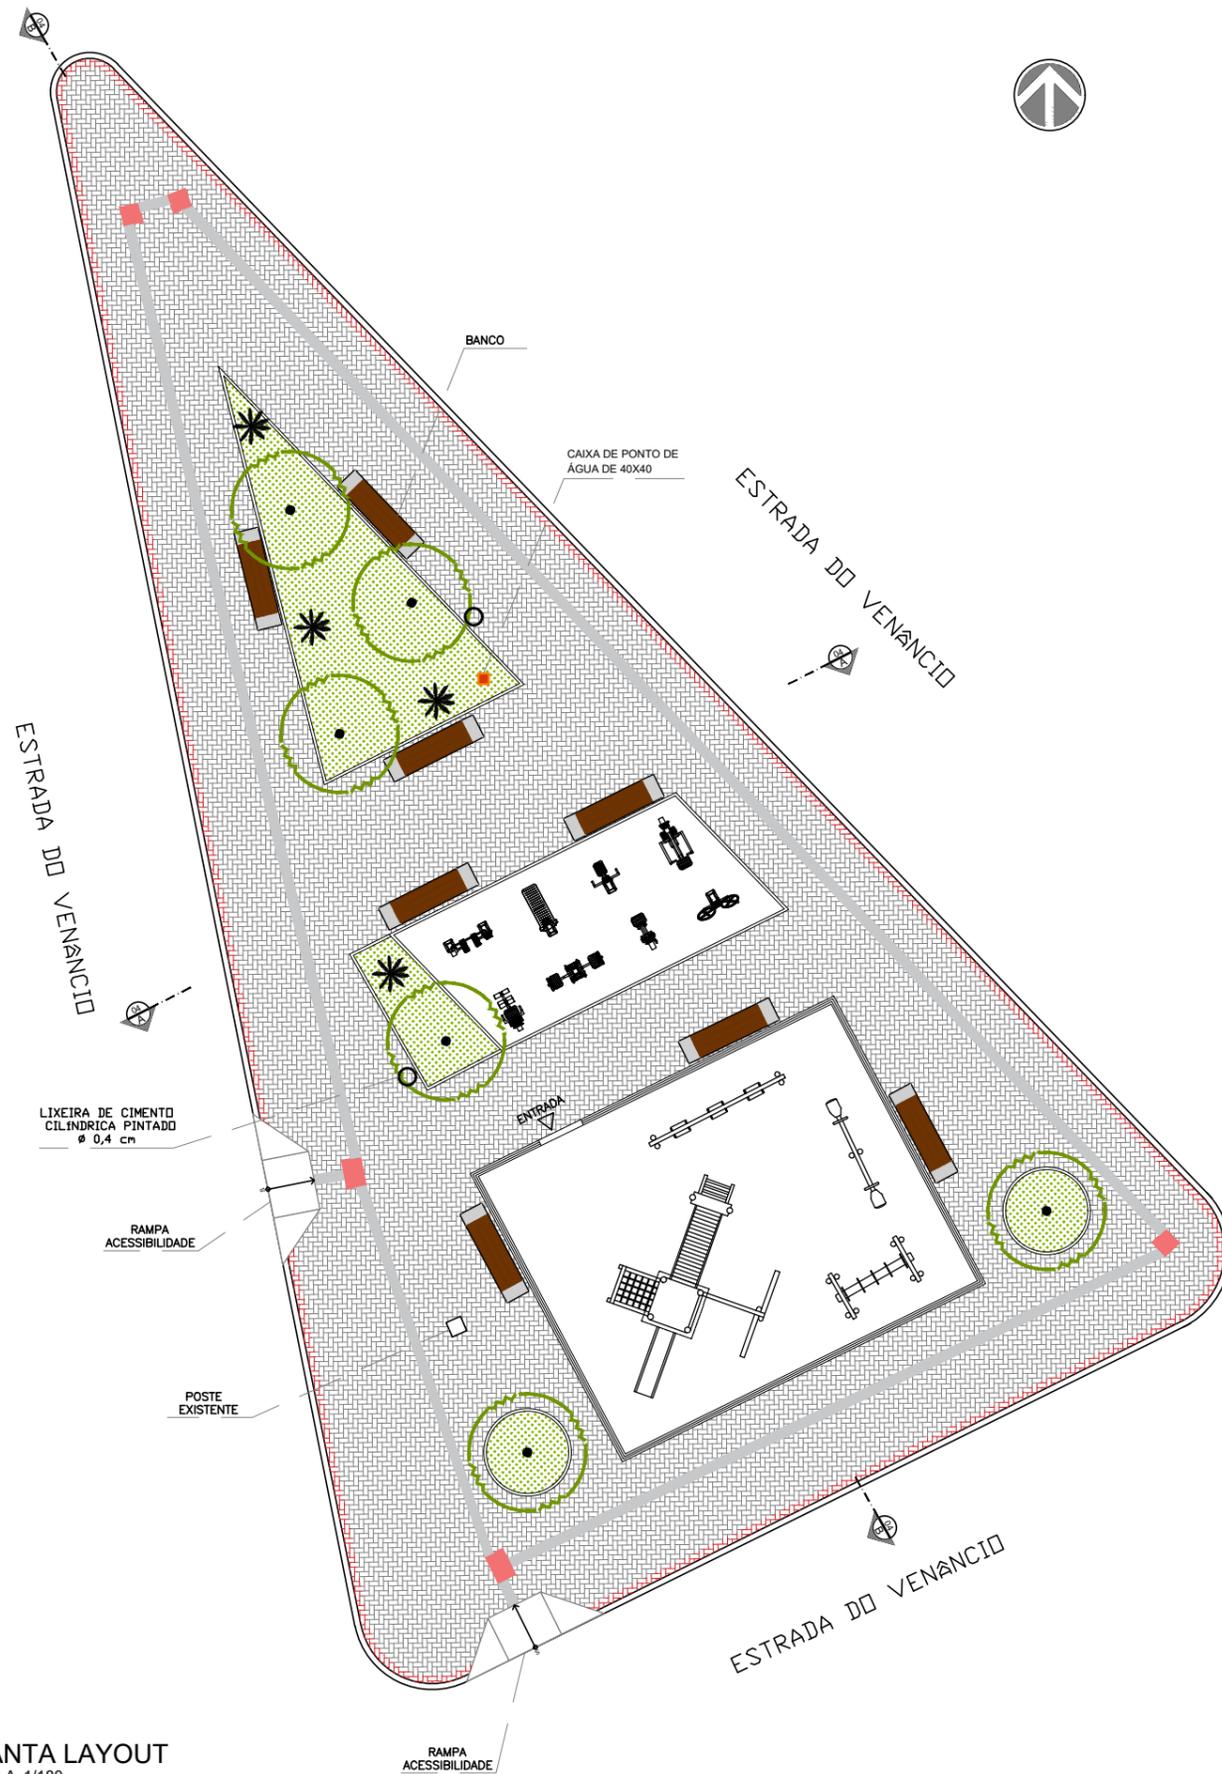


01 PLANTA LAYOUT
ESCALA 1/180

 <p>PREFEITURA DO ARACATI AS PESSOAS EM PRIMEIRO LUGAR</p>	PROJETO: PRAÇA VENÂNCIO	ASSUNTO: PLANTA LAYOUT	PRANCHA: 3/7
	ARQUITETO: ELIANA MARIA DA SILVA MEDEIROS CAU A 116605-0	SECRETARIA: SEINFRA	
	LOCAL: VENÂNCIO, ARACATI/CE	DATA: JAN 2022	ESCALA: 1/180

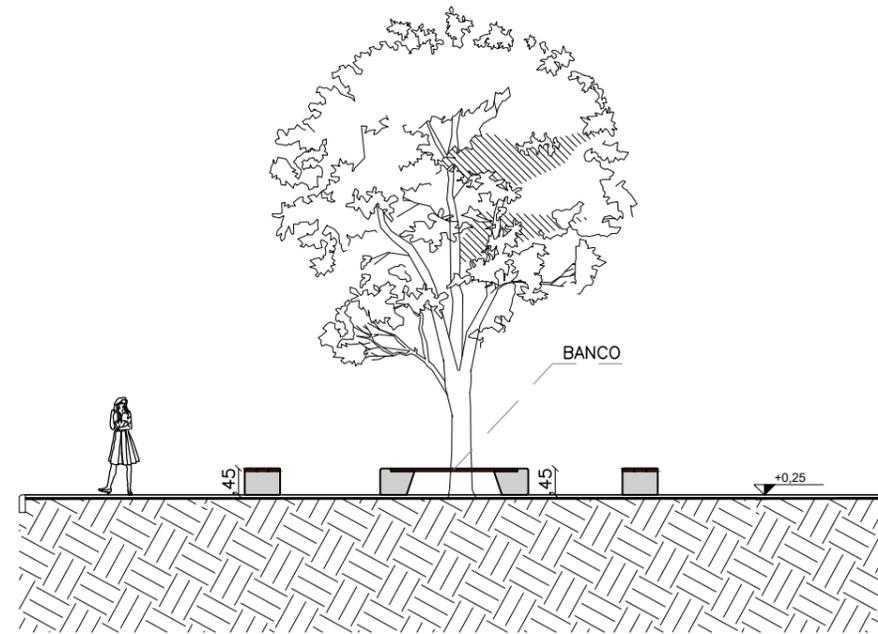


01 CORTE AA
ESCALA 1/120

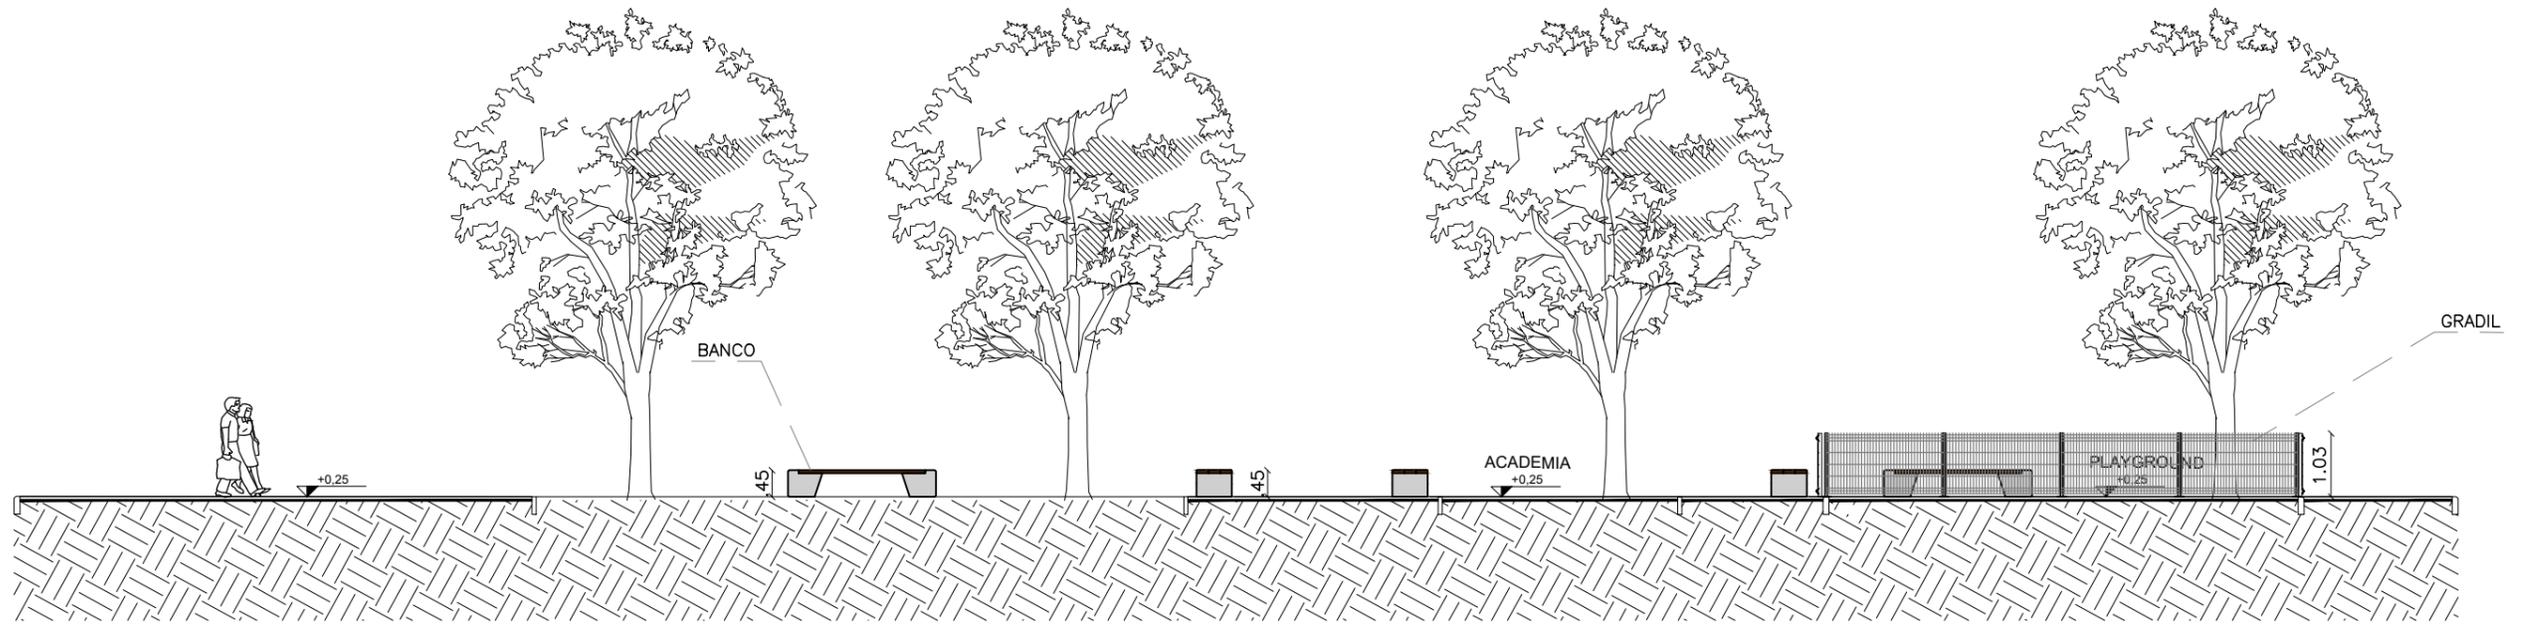


02 CORTE BB
ESCALA 1/120


 <p>PREFEITURA DO ARACATI AS PESSOAS EM PRIMEIRO LUGAR</p>	PROJETO: PRAÇA VENÂNCIO	ASSUNTO: CORTE AA E CORTE BB	PRANCHA: 4/7	
	ARQUITETO: ELIANA MARIA DA SILVA MEDEIROS CAU A 116605-0			
	SECRETARIA: SEINFRA	LOCAL: VENÂNCIO, ARACATI/CE	DATA: JAN 2022	ESCALA: 1/120

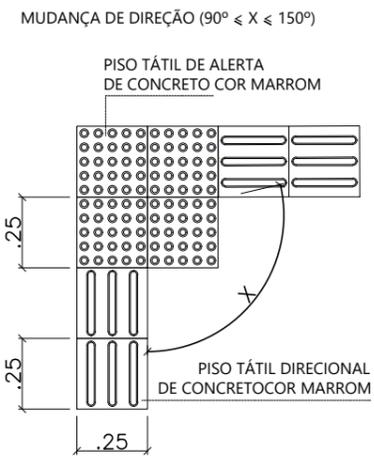



01 DET01 - PISO TÁTIL MUDANÇA DE DIREÇÃO
ESCALA 1/25

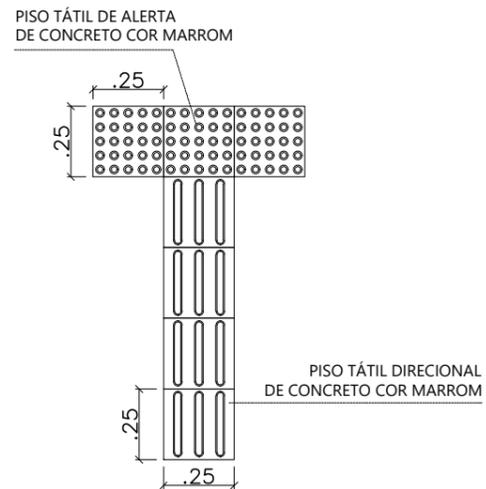


02 DET02 - PISO TÁTIL MUDANÇA DE DIREÇÃO
ESCALA 1/25

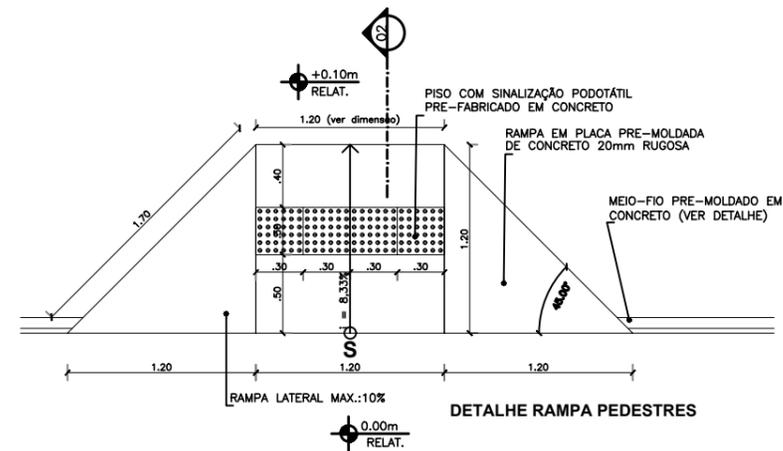


03 DETALHAMENTO RAMPA
ESCALA 1/45

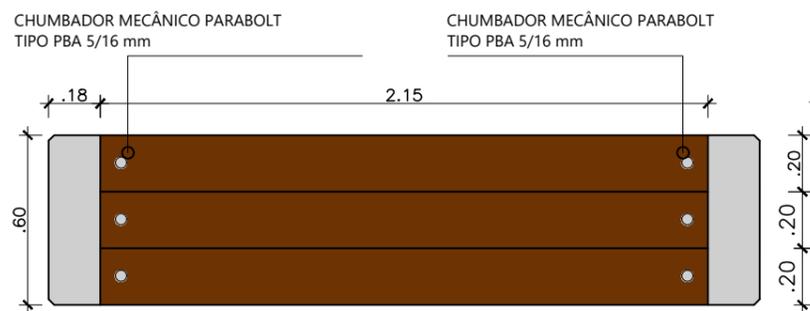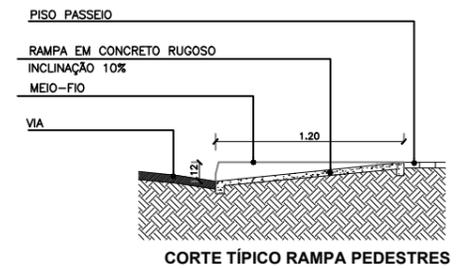

04 DET06 - BANCO PLANTA BAIXA
ESCALA 1/25

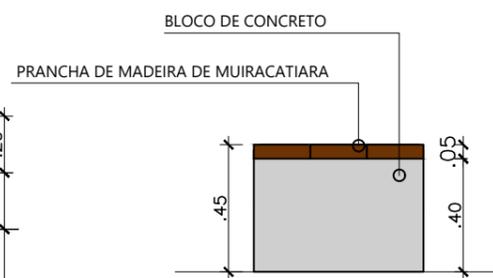


05 DET07 - BANCO VISTA LATERAL
ESCALA 1/25

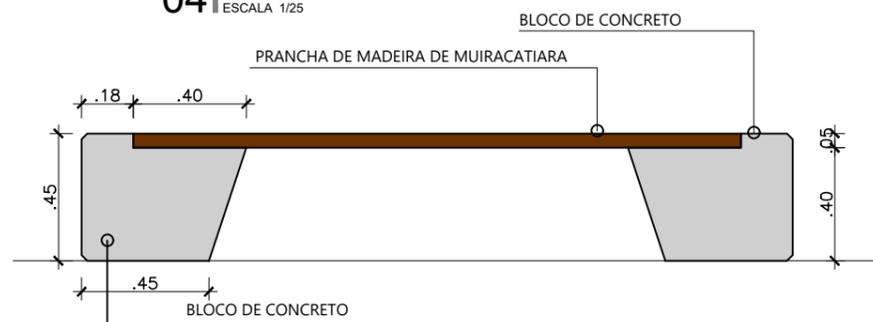


06 DET08 - BANCO VISTA FRONTAL
ESCALA 1/25


 <p>PREFEITURA DO ARACATI AS PESSOAS EM PRIMEIRO LUGAR</p>	PROJETO: PRAÇA VENÂNCIO	ASSUNTO: DETALHAMENTOS	PRANCHA: 5/7	
	ARQUITETA: ELIANA MARIA DA SILVA MEDEIROS CAU A 116605-0	SECRETARIA: SEINFRA		
	LOCAL: VENÂNCIO, ARACATI/CE	DATA: JAN 2022		ESCALA: INDICADA

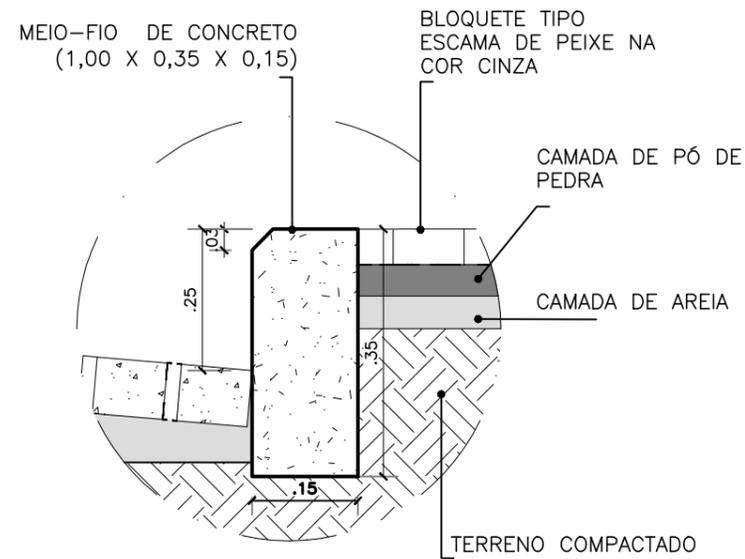


01 DET01 - MEIO FIO 1
CORTE TRANSVERSAL
ESCALA 1/10

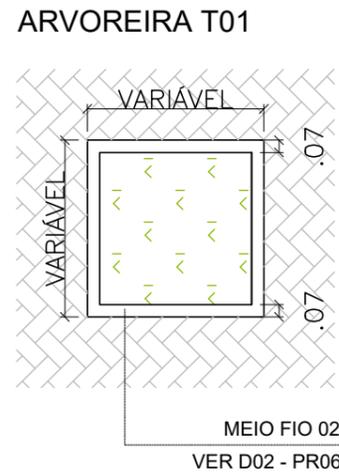


03 DET03 - ARVOREIRA 01
PLANTA BAIXA
ESCALA 1/40

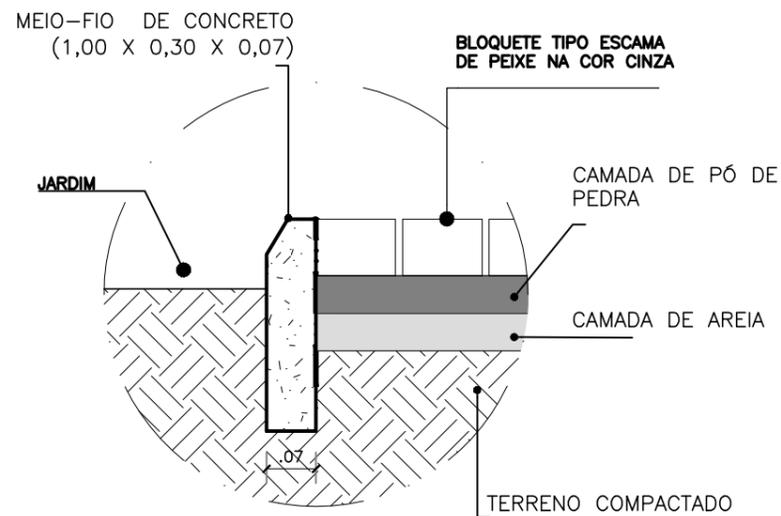


02 DET02 - MEIO FIO 2
CORTE TRANSVERSAL
ESCALA 1/10

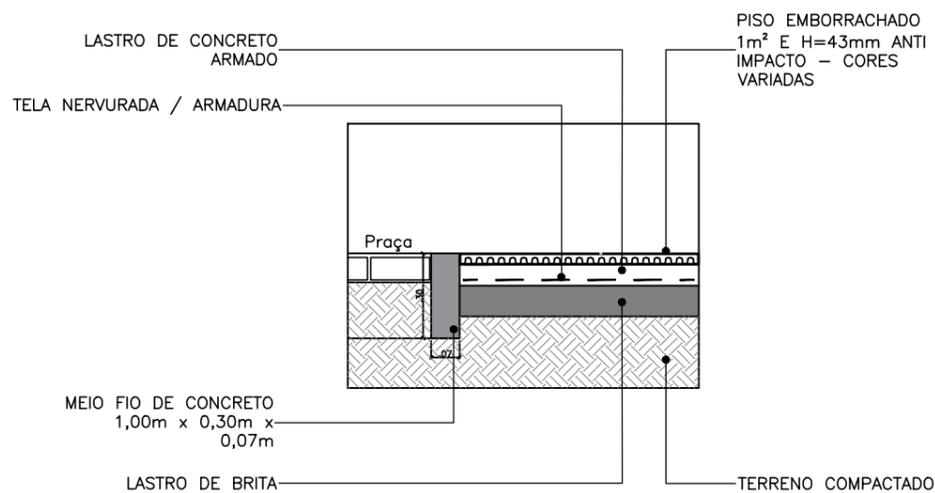

04 DET04 - PISO EMBORRACHADO
SEÇÃO
ESCALA 1/25

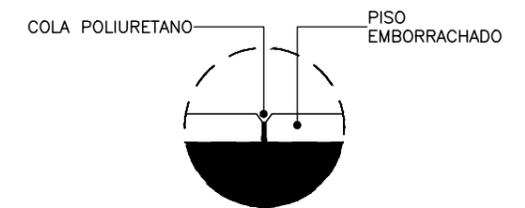


05 DET05 - PISO EMBORRACHADO
PINOS DE PLÁSTICO
ESCALA 1/10

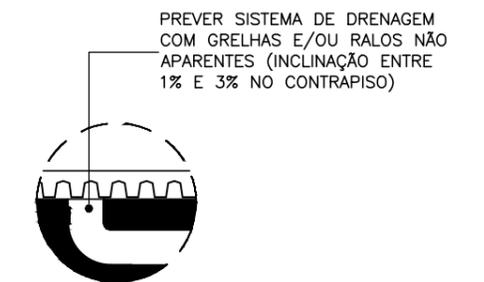


06 DET06 - PISO EMBORRACHADO
DRENAGEM
ESCALA 1/10

<p>PREFEITURA DO ARACATI AS PESSOAS EM PRIMEIRO LUGAR</p>	PROJETO: PRAÇA VENÂNCIO	ASSUNTO: DETALHAMENTOS MEIO FIO E ARVOREIRAS	<p>PRANCHA:</p> <p>6/7</p>
	ARQUITETA: ELIANA MARIA DA SILVA MEDEIROS CAU A 116605-0	SECRETARIA: SEINFRA	
	LOCAL: VENÂNCIO, ARACATI/CE	DATA: JAN 2022	
	ESCALA: INDICADA		

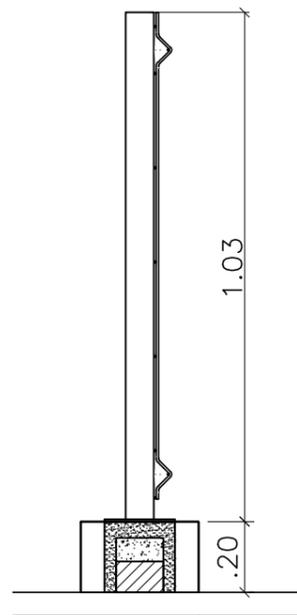


CORTE

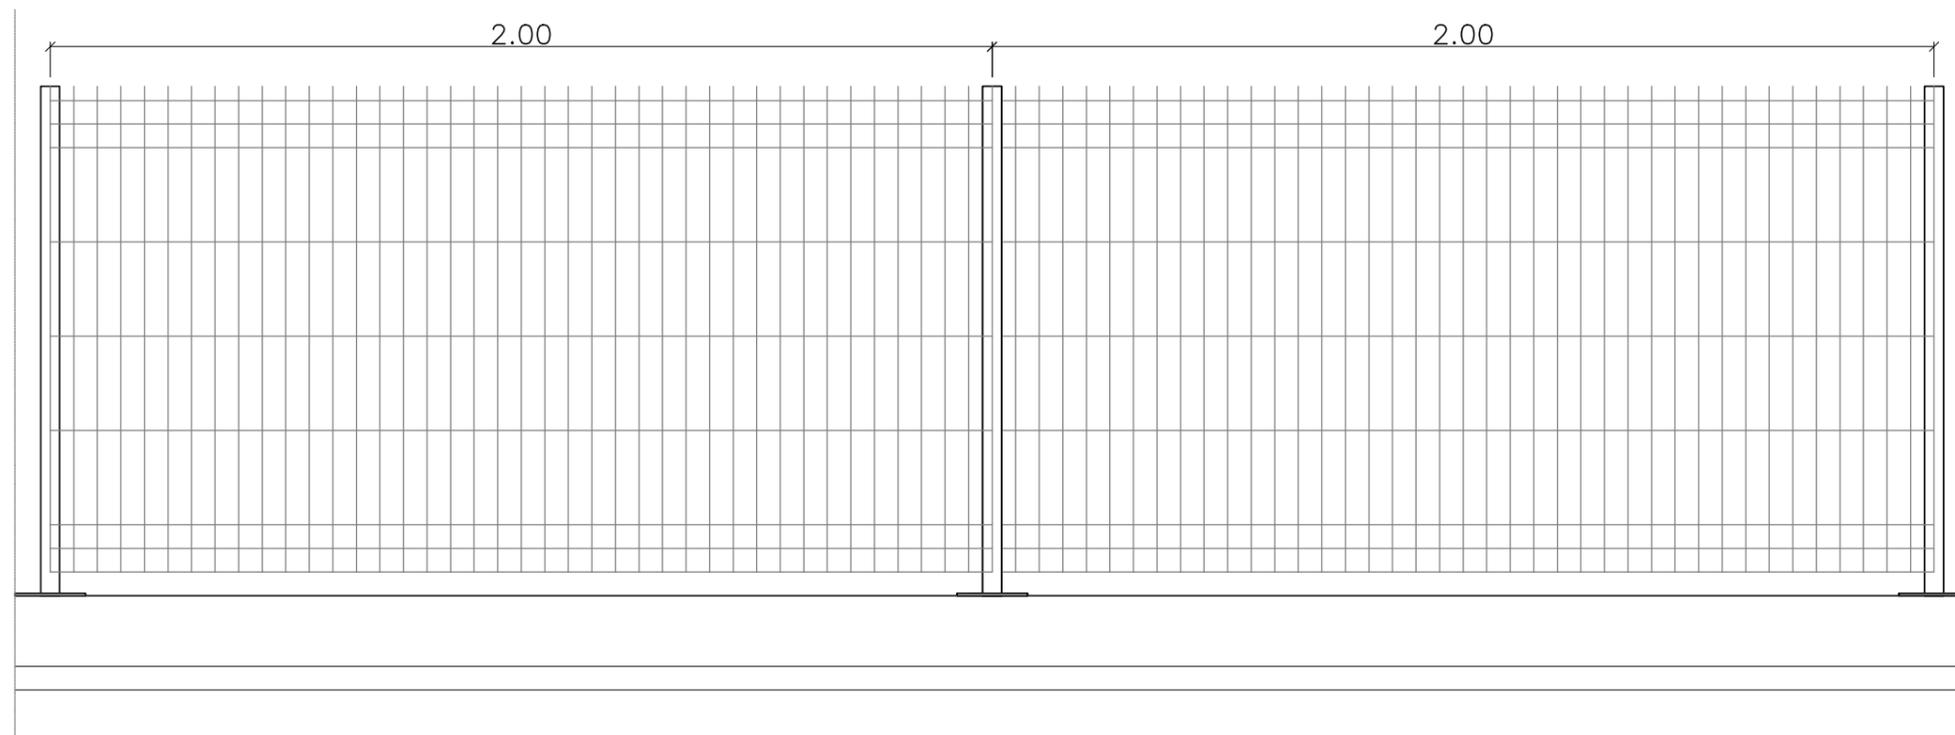


01 DETALHE GRADIL PLAYGROUND
CORTE TRANSVERSAL
ESCALA 1/15

02 DETALHE GRADIL PLAYGROUND
VISTA FRONTAL
ESCALA 1/15

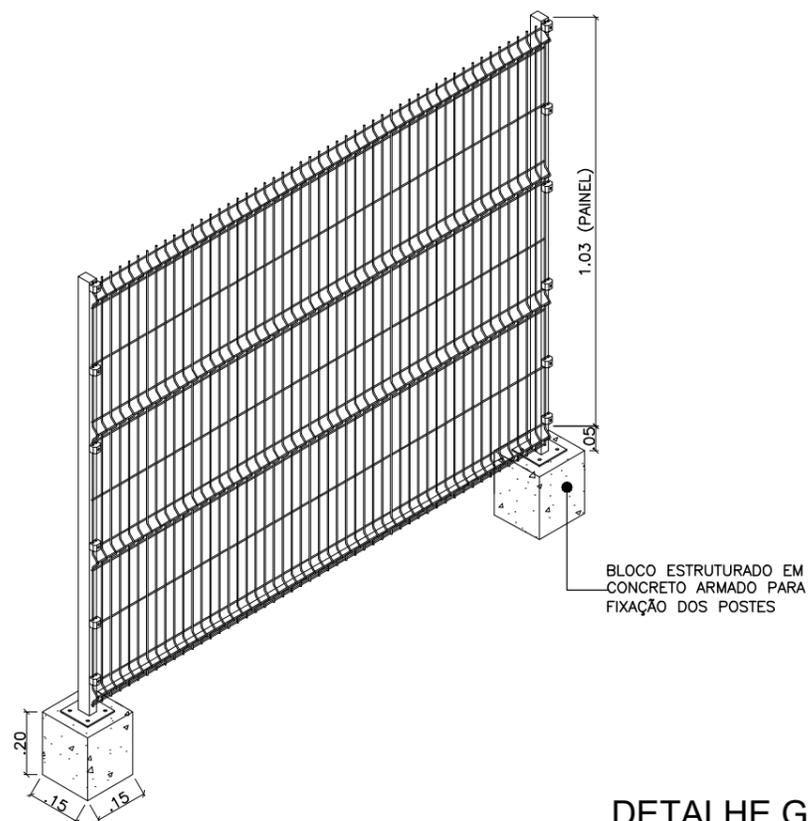

03 DETALHE GRADIL PLAYGROUND
PERSPECTIVA
ESCALA -

 <p>PREFEITURA DO ARACATI AS PESSOAS EM PRIMEIRO LUGAR</p>	PROJETO: PRAÇA VENÂNCIO	ASSUNTO: DETALHE GRADIL PLAYGROUND	FRANCHA: 7/7
	ARQUITETA: ELIANA MARIA DA SILVA MEDEIROS CAU A 116605-0		
	SECRETARIA: SEINFRA		
	LOCAL: VENÂNCIO, ARACATI/CE	DATA: JAN 2022	ESCALA: INDICADA

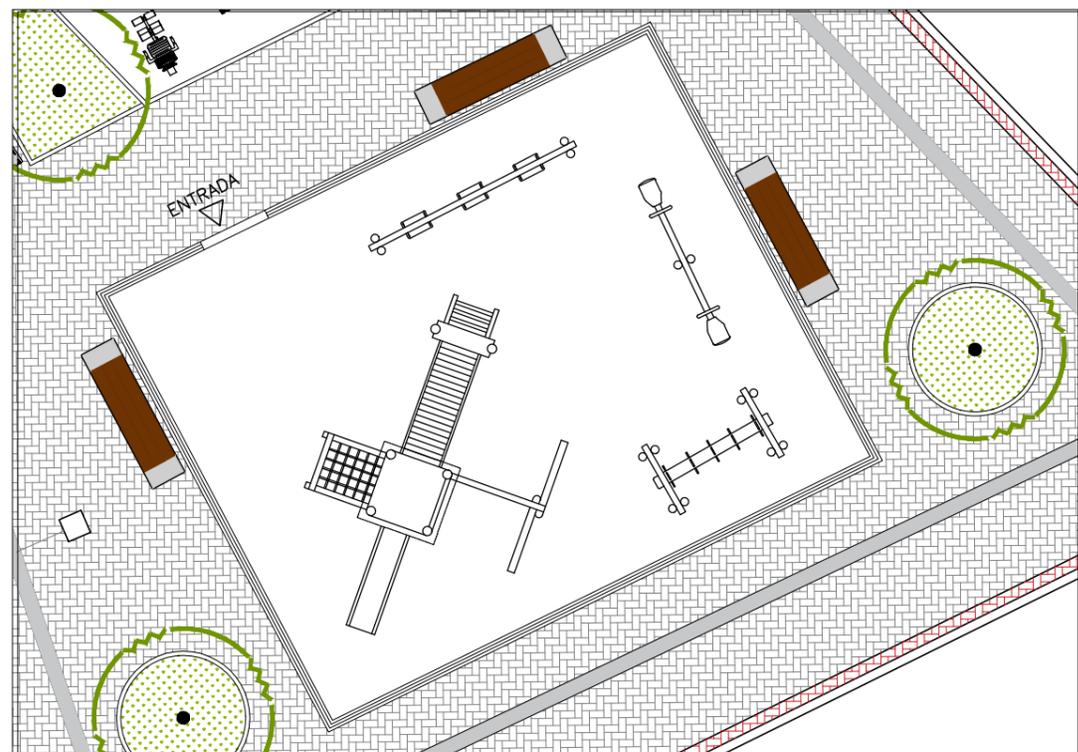

01 DETALHE PLAYGROUND

ESCALA 1/75

LISTA DE EQUIPAMENTOS PLAYGROUND AR LIVRE (04 EQUIPAMENTOS):


TORRE COM ESCORREGADOR: Estrutura em madeira ecológica de seção quadrada 100 x 25 cm. Laterais em plástico rotomoldado, cobertura em telhado de 4 águas em plástico rotomoldado. Componentes de união com parafusos com tratamentos uv. Acabamento Curvados E Arredondados, Livres De Arestas, Oferecendo Total Segurança E Conforto Aos Usuários. Cor: Várias. Medindo 5000 X 3100 mm. Nº de utilizadores: 3, Altura da queda: 1300 mm. Garantia de 01 (um) ano.

BALANÇO DUPLO: Confeccionado em madeira ecológica Seção 9x9cm, trave superior seção 140x50x3mm, Rolamentos em ferro galvanizado a fogo Cadeiras em borracha vulcanizada e com reforço em alumínio no interior. Correntes de 8mm galvanizadas Dimensões (CxLxA): (3,50 m a 2,35 m)

CAVALO MOLA: Assento e figura em forma de animal em polietileno de 9mm de espessura com proteção UV. Gravações em baixo relevo com detalhes do animal. Estrutura em mola galvanizada e pintura eletroestática com tratamento de proteção UV.02 Suporte para mãos e pés em seção circular mínima de 30mm em plástico rotomoldado colorido com proteção UV.01 Mola de caminhão com 20mm de espessura e 450x200mm. Acabamentos curvados e arredondados, livres de arestas e Pontas. Cores: Várias e Variáveis. Dimensões (CxLxA): (0,85 m a 0,95 m) x (0,25 m a 0,35 m) x (0,85 m a 0,95 m). Instalação e montagem no local, resistentes às ações climáticas, tratamento antiferrugem.

GANGORRA : Confeccionada em madeira ecológica Seção 9x9cm Figuras em polietileno de 19mm Punhos em polietileno Borracha de amortecimento de impacto. Dimensões (CxLxA): (2,50m x 0,30m x 0,80m)

PISO EMBORRACHADO ANTI-IMPACTO: Descrição: Piso em placas, com cantos retos, composto por partículas de borracha reciclada pigmentada e atóxica, nas cores verde, azul e vermelho. Montagem: Colado em piso morto regularizado com cola de Poliuretano para borracha ou fixação através de pinos de travamento em piso morto regularizado. O piso montado deverá possibilitar o escoamento das águas pluviais através dos espaços entre as placas, possibilitando a drenagem adequada. Dimensões máximo 1,00m; Comprimento: máximo 1,00m; Espessura: mínimo 43mm. Garantia e manutenção: 01 ano.

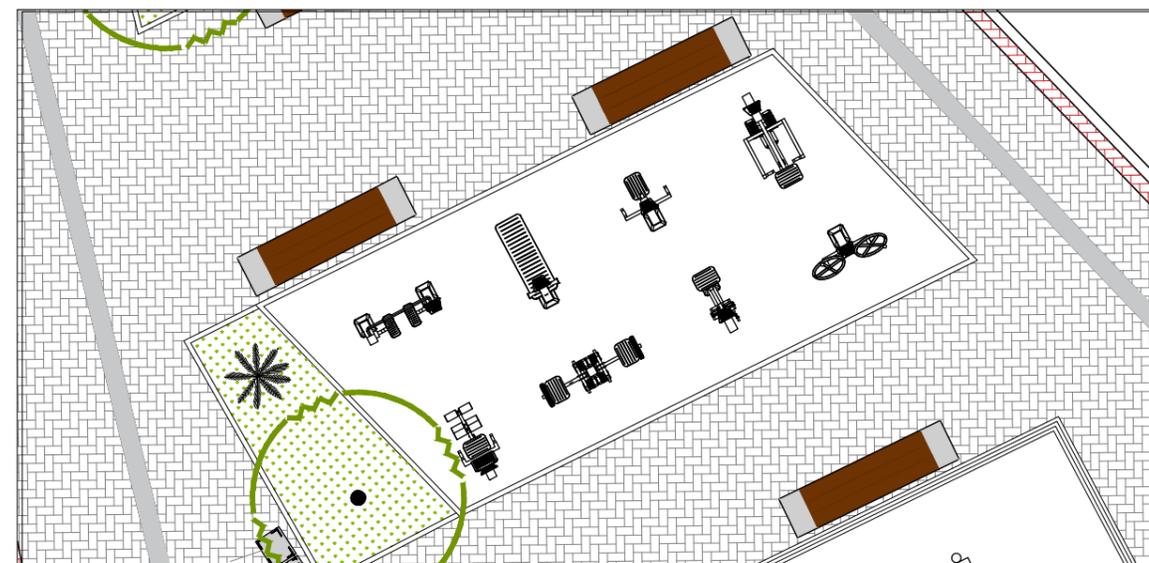

02 DETALHE ACADEMIA

ESCALA 1/75

LISTA DE EQUIPAMENTOS ACADEMIA AR LIVRE(08 EQUIPAMENTOS):

REMO: Metalon central de seção quadrada 120 x120X3 mm, metalon de acessórios 40x40x3mm. Estrutura galvanizada a e pintura a polyester. Rolamentos blindados encastrados em tubo mecânico de seção circular de 60 mm com 8 mm de espessura. Assentos em borracha de 15mm de espessura. Placa informativa em acrílico com 2 mm de espessura gravada a laser. Dimensões aproximadas: 1343X650X1294mm. Garantia e manutenção: 01 ano.

SURF: Metalon central de seção quadrada 120 x120X3 mm, metalon de acessórios 40x40x3mm. Estrutura galvanizada a e pintura a polyester. Rolamentos blindados encastrados em tubo mecânico de seção circular de 60 mm com 8 mm de espessura. Assentos em borracha de 15mm de espessura. Placa informativa em acrílico com 2 mm de espessura gravada a laser. Dimensões aproximadas: 720X661x1573mm. Garantia e manutenção: 01 ano.

PATINS: Metalon central de seção quadrada 120 x120X3 mm, metalon de acessórios 40x40x3mm. Tubo inox diâmetro 35mm. Estrutura galvanizada a e pintura a polyester. Rolamentos encastrados em tubo mecânico de seção circular de 60 mm com 8 mm de espessura. Assentos em borracha de 15mm de espessura. Placa informativa em acrílico com 2 mm de espessura gravada a laser. Dimensões aproximadas: 1220X481X1514mm. Garantia e manutenção: 01 ano.

ELEVADOR: Metalon central de seção quadrada 120 x120X3 mm, metalon de acessórios 40x40x3mm. Estrutura galvanizada a e pintura a polyester. Rolamentos encastrados em tubo mecânico de seção circular de 60 mm com 8 mm de espessura. Assentos em borracha de 15mm de espessura. Placa informativa em acrílico com 2 mm de espessura gravada a laser. Dimensões aproximadas: 1360X650X1829m. Garantia e manutenção: 01 ano.

CAVALO: Metalon central de seção quadrada 120 x120X3 mm, metalon de acessórios 40x40x3mm. Estrutura galvanizada a e pintura a polyester. Rolamentos encastrados em tubo mecânico de seção circular de 60 mm com 8 mm de espessura. Assentos em borracha de 15mm de espessura. Placa informativa em acrílico com 2 mm de espessura gravada a laser. Dimensões aproximadas: 916X560X1513mm. Garantia e manutenção: 01 ano.

VOLANTES: Metalon central de seção quadrada 120 x120X3 mm, metalon de acessórios 40x40x3mm. Estrutura galvanizada a e pintura a polyester. Rolamentos blindados encastrados em tubo mecânico de seção circular de 60 mm com 8 mm de espessura. Placa informativa em acrílico com 2 mm de espessura gravada a laser. Dimensões aproximadas: 1170X600X1614mm. Garantia e manutenção: 01 ano.

ESQUI SIMPLES: Metalon central de seção quadrada 120 x120X3 mm, metalon de acessórios 40x40x3mm. Estrutura galvanizada a e pintura a polyester. Rolamentos encastrados em tubo mecânico de seção circular de 60 mm com 8 mm de espessura. Assentos em borracha de 15mm de espessura. Placa informativa em acrílico com 2 mm de espessura gravada a laser. Dimensões aproximadas: 1340X649X1455mm. Garantia e manutenção: 01 ano.

EXTENSÃO DE PERNAS: Metalon central de seção quadrada 120 x120X3 mm, metalon de acessórios 40x40x3mm. Estrutura galvanizada a e pintura a polyester. Rolamentos encastrados em tubo mecânico de seção circular de 60 mm com 8 mm de espessura. Assentos em borracha de 15mm de espessura. Placa informativa em acrílico com 2 mm de espessura gravada a laser. Dimensões aproximadas: 1039X550X1880mm. Garantia e manutenção: 01 ano.


EXTENSÃO DE BRAÇOS: Metalon central de seção quadrada 120 x120X3 mm, metalon de acessórios 40x40x3mm. Estrutura galvanizada a e pintura a polyester. Rolamentos encastrados em tubo mecânico de seção circular de 60 mm com 8 mm de espessura. Assentos em borracha de 15mm de espessura. Placa informativa em acrílico com 2 mm de espessura gravada a laser. Dimensões aproximadas: 904X710X1700mm. Garantia e manutenção: 01 ano.

PISO EMBORRACHADO ANTI-IMPACTO: Descrição: Piso em placas, com cantos retos, composto por partículas de borracha reciclada pigmentada e atóxica, nas cores verde, azul e vermelho. Montagem: Colado em piso morto regularizado com cola de Poliuretano para borracha ou fixação através de pinos de travamento em piso morto regularizado. O piso montado deverá possibilitar o escoamento das águas pluviais através dos espaços entre as placas, possibilitando a drenagem adequada. Dimensões máximo 1,00m; Comprimento: máximo 1,00m; Espessura: mínimo 43mm. Garantia e manutenção: 01 ano.

 <p>PREFEITURA DO ARACATI AS PESSOAS EM PRIMEIRO LUGAR</p>	PROJETO: PRAÇA VENÂNCIO	ASSUNTO: DETALHAMENTOS	<p>PRANCHA:</p> <p>1/1</p>	
	ARQUITETA: ELIANA MARIA DA SILVA MEDEIROS CAU A 116605-0	SECRETARIA: SEINFRA		ESCALA: INDICADA
	SECRETARIA: SEINFRA	LOCAL: VENÂNCIO, ARACATI/CE		DATA: JAN 2022
	LOCAL: VENÂNCIO, ARACATI/CE	DATA: JAN 2022		ESCALA: INDICADA




LEGENDA		QUANTIDADE
MANGUEIRA DE IRRIGAÇÃO NA ÁREA DOS JARDINS	- - -	41,85 m
TUBO NA LIGAÇÃO DOS PONTOS	—	13,90 m
PONTOS DE ÁGUA	■	1
IRRIGADOR AUTOMÁTICO TEMPORIZADOR DE JARDINS	○	1

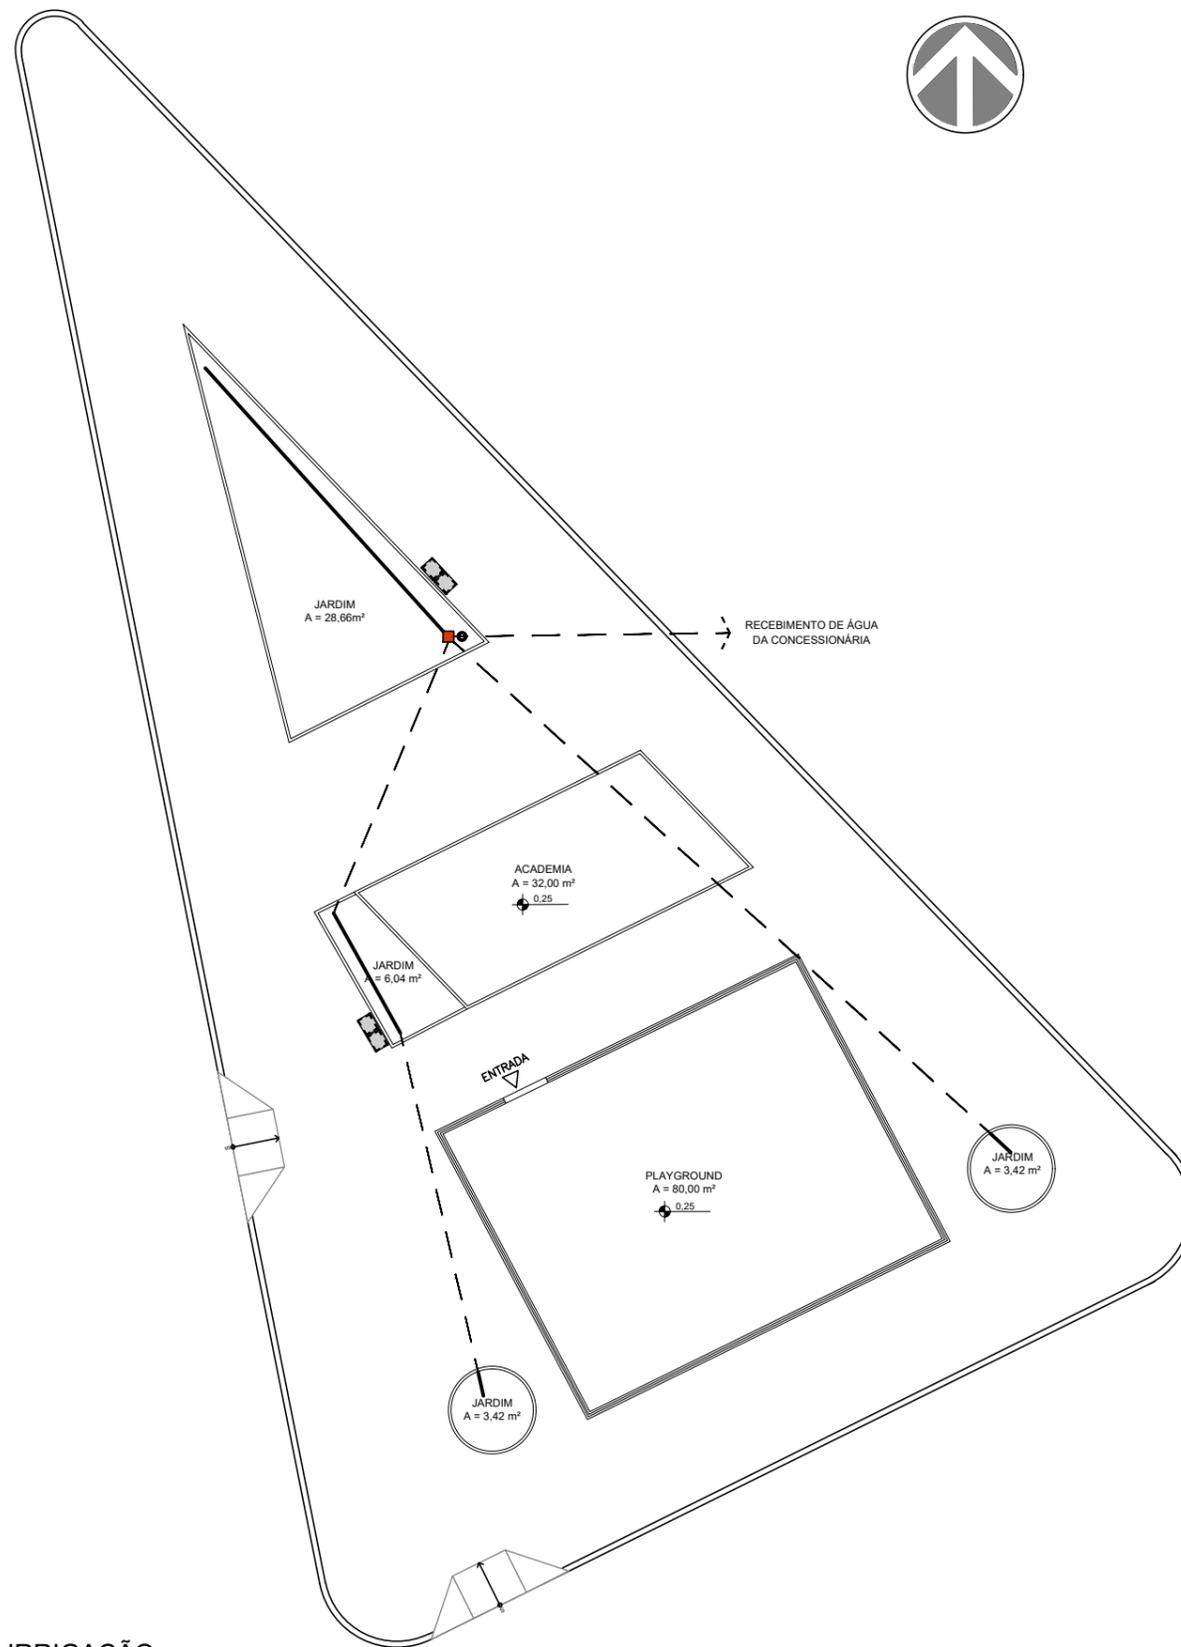


01 PLANTA IRRIGAÇÃO
ESCALA 1/180

 PREFEITURA DO ARACATI AS PESSOAS EM PRIMEIRO LUGAR	PROJETO: PRAÇA VENÂNCIO	ASSUNTO: PLANTA IRRIGAÇÃO	PRANCHA: 1/1
	ARQUITETO: ELIANA MARIA DA SILVA MEDEIROS CAU A 116605-0	SECRETARIA: SEINFRA	
	LOCAL: VENÂNCIO, ARACATI/CE	ESCALA: INDICADA	

01 PLANTA LUMINOTÉCNICO
ESCALA 1/180

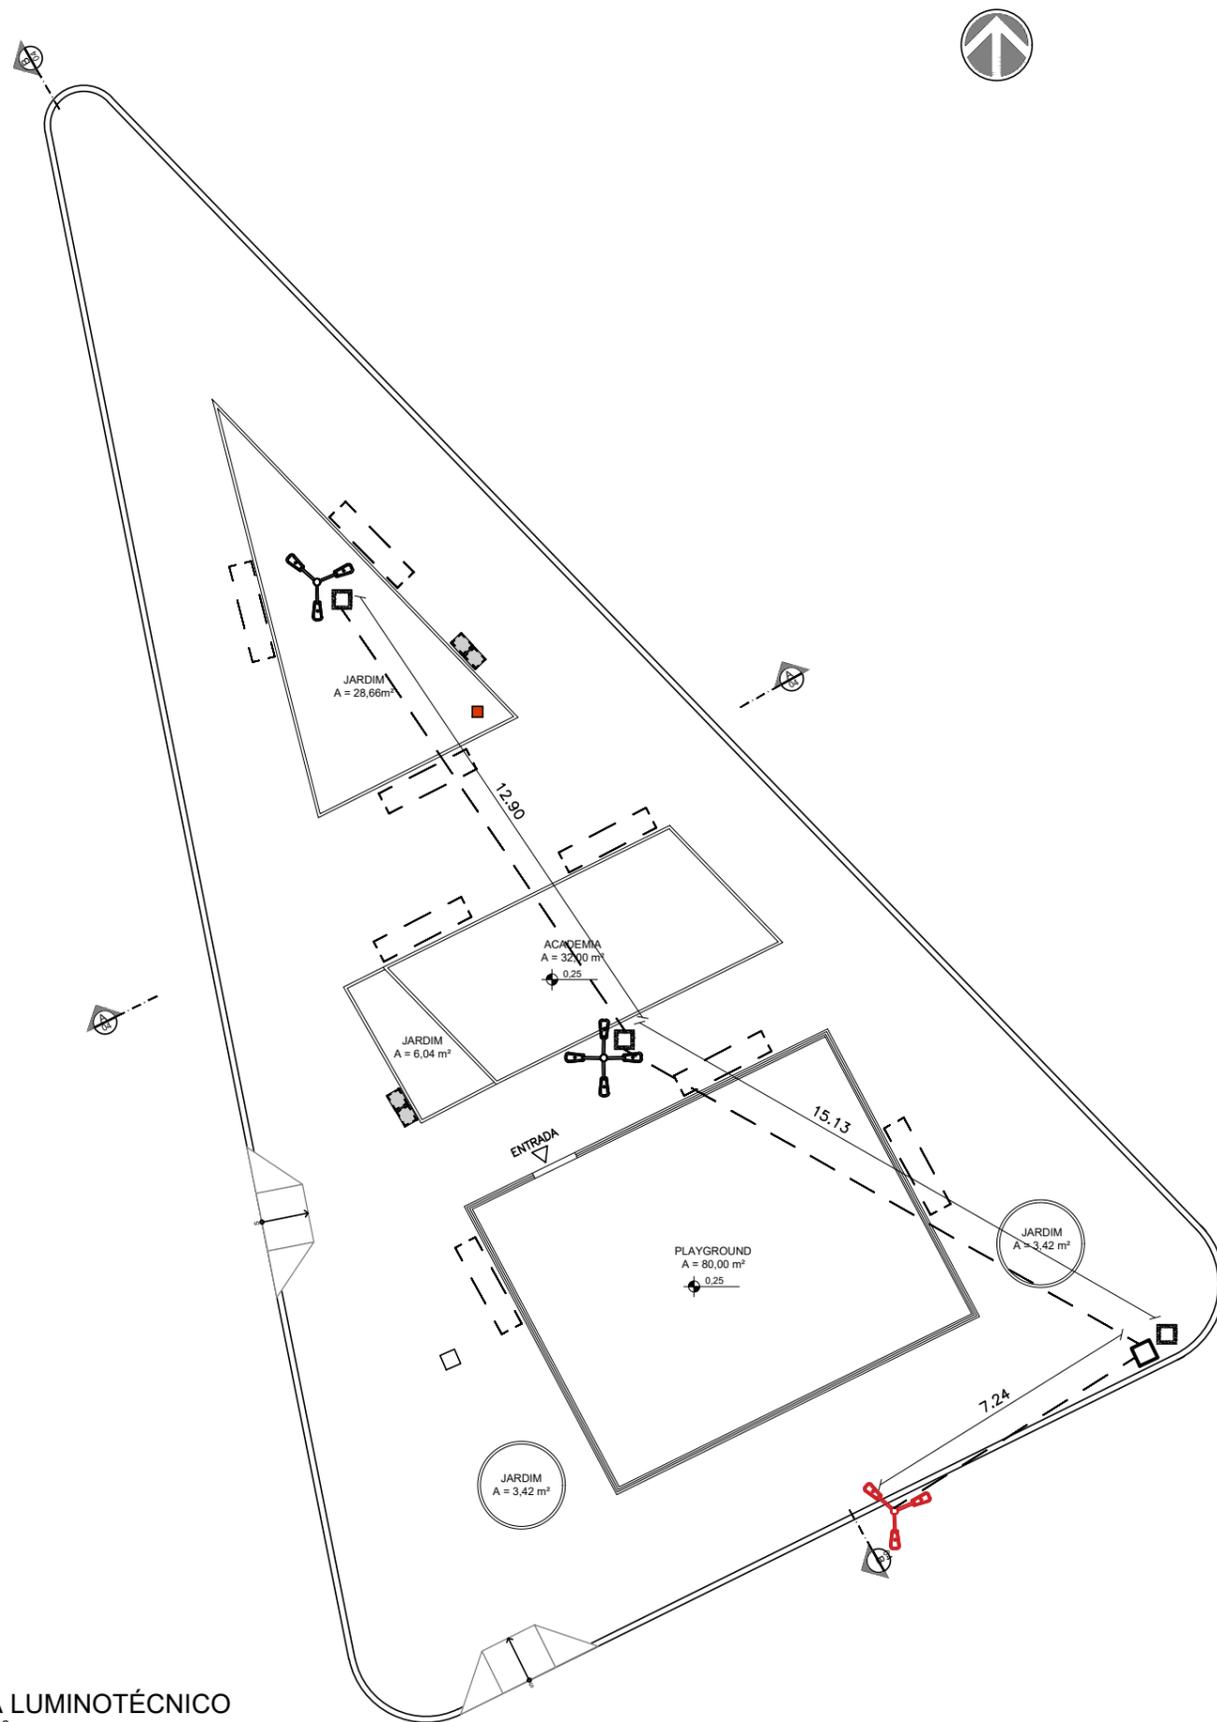

02 DETALHE DO POSTE
ESCALA SEM

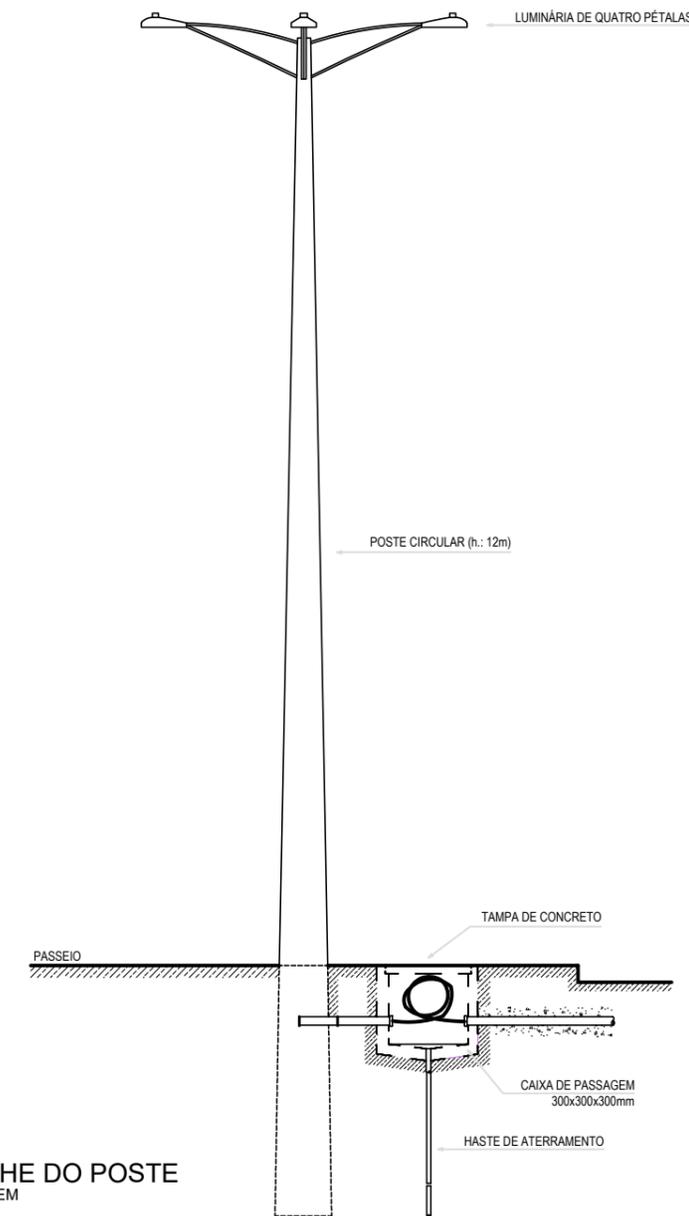

OBSERVAÇÃO: CONSTRUTOR PRECISA PEDIR UMA LIGAÇÃO MONOFÁSICA NO NOME DA EMPRESA.

LEGENDA	SÍMBOLO
POSTE CIRCULAR DE CONCRETO PARA ILUMINAÇÃO COM ALTURA DE 12 METROS. POSSUI QUATRO LUMINÁRIAS TIPO PÉTALA PARA LÂMPADA LED.	+
POSTE CIRCULAR DE CONCRETO PARA ILUMINAÇÃO COM ALTURA DE 12 METROS. POSSUI TRÊS LUMINÁRIAS TIPO PÉTALA PARA LÂMPADA LED.	Y
POSTE DE MEDIÇÃO	□
CAIXA DE ALVENARIA, 300x300x400mm, TAMPA DE CONCRETO, EMBUTIDA NO SOLO.	■
POSTE CIRCULAR EXISTENTE DA ENEL DE CONCRETO PARA ILUMINAÇÃO COM ALTURA DE 12 METROS. POSSUI TRÊS LUMINÁRIAS TIPO PÉTALA PARA LÂMPADA LED.	Y

<p>PREFEITURA DO ARACATI AS PESSOAS EM PRIMEIRO LUGAR</p>	PROJETO: PRAÇA VENÂNCIO	ASSUNTO: LUMINOTÉCNICO	PRANCHA: 1/1
	ARQUITETO: ELIANA MARIA DA SILVA MEDEIROS CAU A 116605-0	SECRETARIA: SEINFRA	
	LOCAL: VENÂNCIO, ARACATI/CE	DATA: JAN 2022	ESCALA: INDICADA