





1 LOCAÇÃO DA SEÇÃO-06
SEM ESCALA


ÁREA DA SEÇÃO 06	QUANTIDADE
CALÇADA A SER CONSTRUÍDA	97,79 m ²
MEIO-FIO	33,15 m

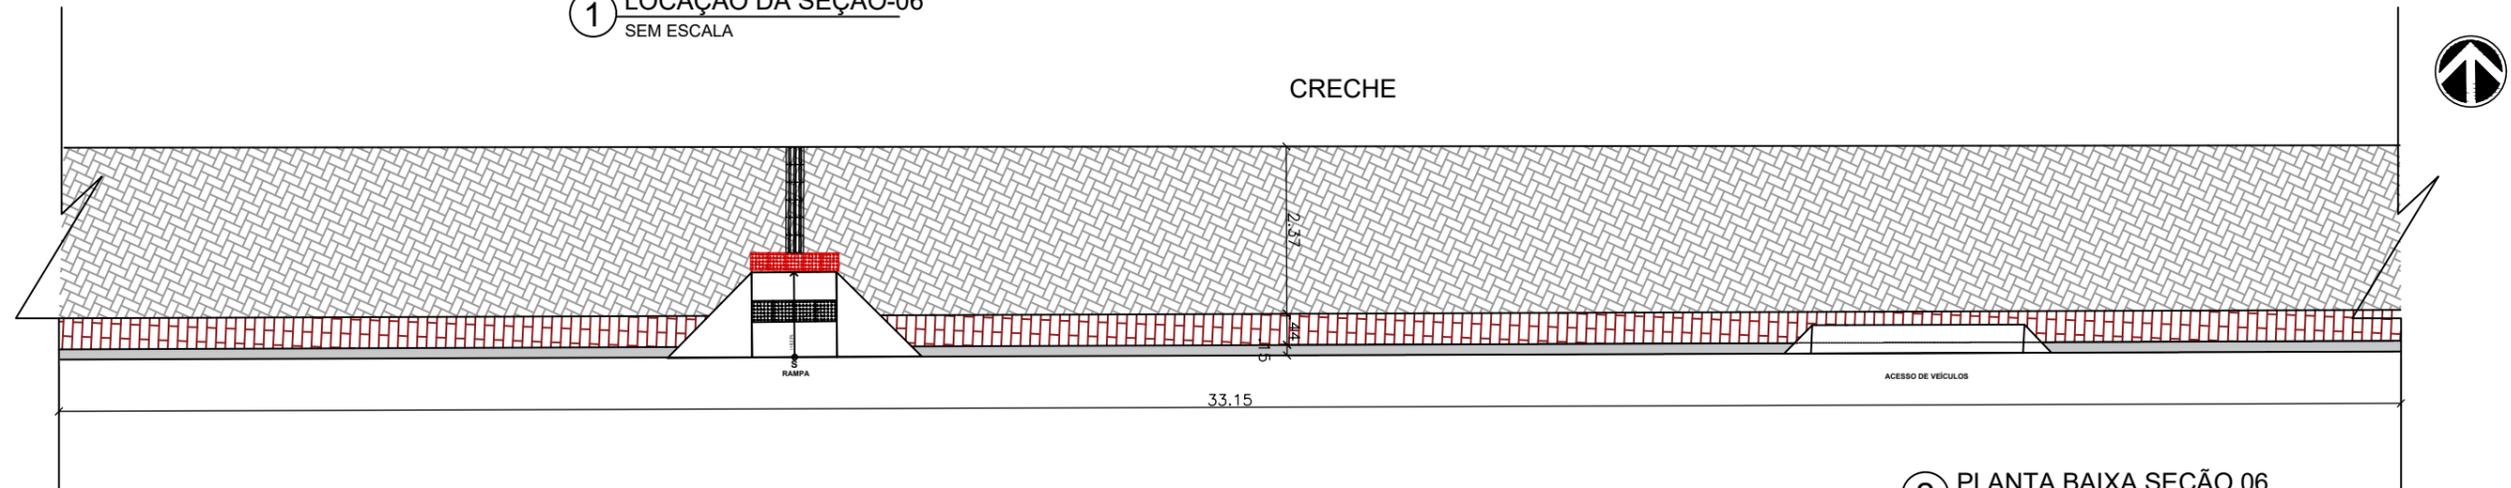


2 PLANTA BAIXA SEÇÃO 06
ESCALA 1/100

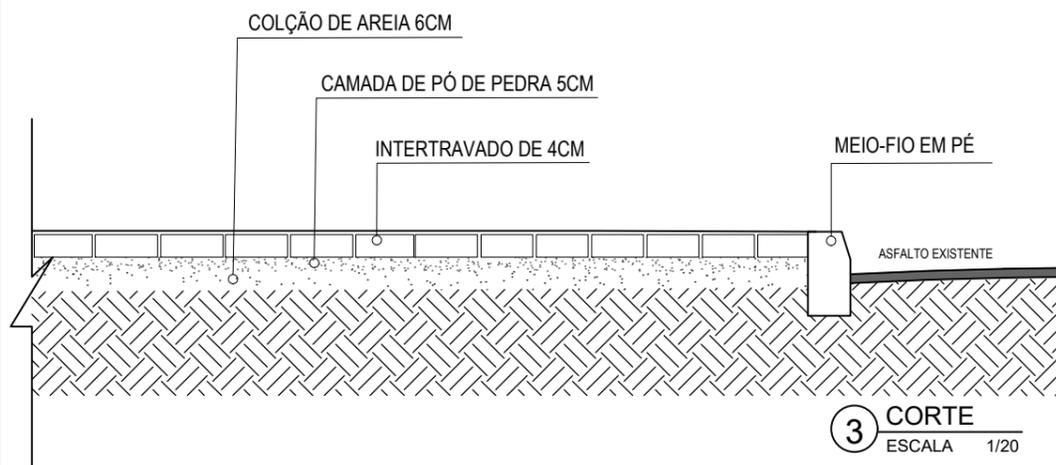

3 CORTE
ESCALA 1/20

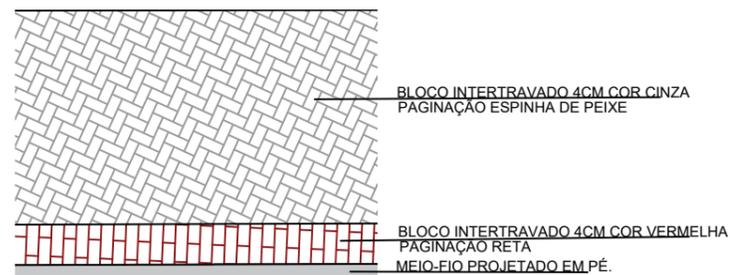

4 PAGINAÇÃO DE PISO
SEM ESCALA

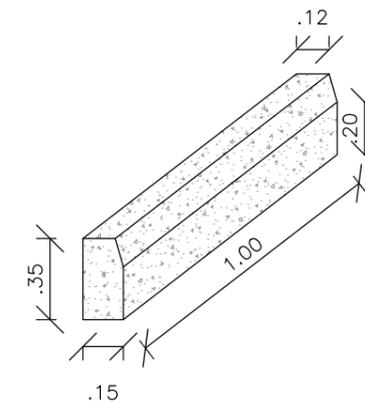

5 DETALHE MEIO-FIO
SEM ESCALA