


ÁREA DE INTERVENÇÃO	
1.960,60 m ²	
QUADRO DE ÁREAS - DEMOLIR	
ITEM	QUANT.
PAV. EM CONCRETO	20,00 m ²
MONUMENTO GAVIÃO (RELOCAR)	1 UN.
ÁRVORES (NIM INDIANO)	9 UN.

LOCALIZAÇÃO DA VILA DOS NEOS EM SANTA TEREZA



LOCALIZAÇÃO NO MUNICÍPIO DE ARACATI

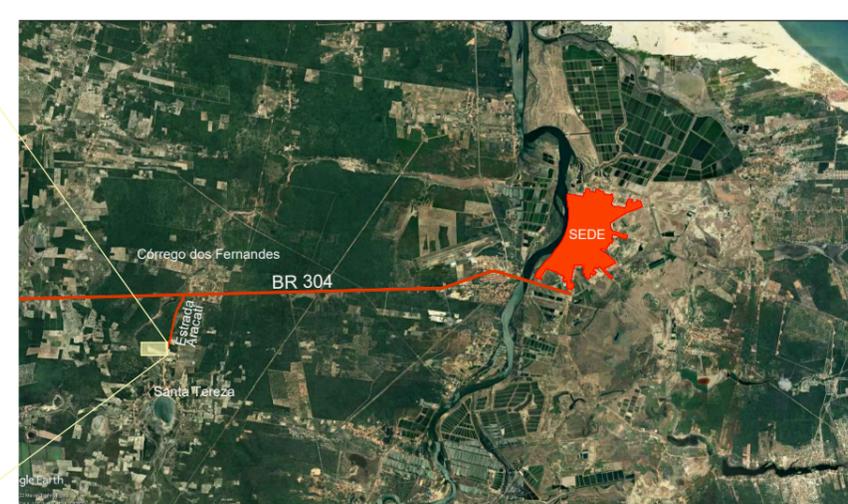

01 PLANTA LEVANTAMENTO
ESCALA 1/500

* Este projeto foi concebido sem a elaboração de um levantamento topográfico para embasá-lo. Portanto, deve-se considerar a possibilidade de incluir tal serviço no momento da obra para prever possíveis implicações na proposta atual.



PROJETO: VILA DOS NEOS	ASSUNTO: PLANTA DE LOCAÇÃO	PRANCHA: 1/3
ARQUITETO: PEDRO ELIAS DE OLIVEIRA - CAU A226025-5	SECRETARIA: SEINFRA	
LOCAL: SANTA TERESA, ARACATI	DESENHO: PEDRO	ESCALA: INDIC.
	DATA: JUN/2022	

ÁREA DE INTERVENÇÃO


1.960,60 m²

QUADRO DE ÁREAS - DEMOLIR

ITEM	QUANT.
PAV. EM CONCRETO	20,00 m ²
MONUMENTO GAVIÃO (RELOCAR)	1 UN.
ÁRVORES (NIM INDIANO)	9 UN.

QUADRO DE ÁREAS - PROPOSTA

ITEM	QUANT.
PISO INTERTRAVADO CINZA - VIA (H8)	1.325,78 m ²
PISO INTERTRAVADO CINZA - PASSEIOS (H4)	406,39 m ²
PISO INTERTRAVADO VERMELHO - PASSEIOS (H4)	79,44 m ²
EXTENSÃO MEIO FIO DE 15cm	966,15 m
ÁRVORES PROPOSTAS	5 UN.

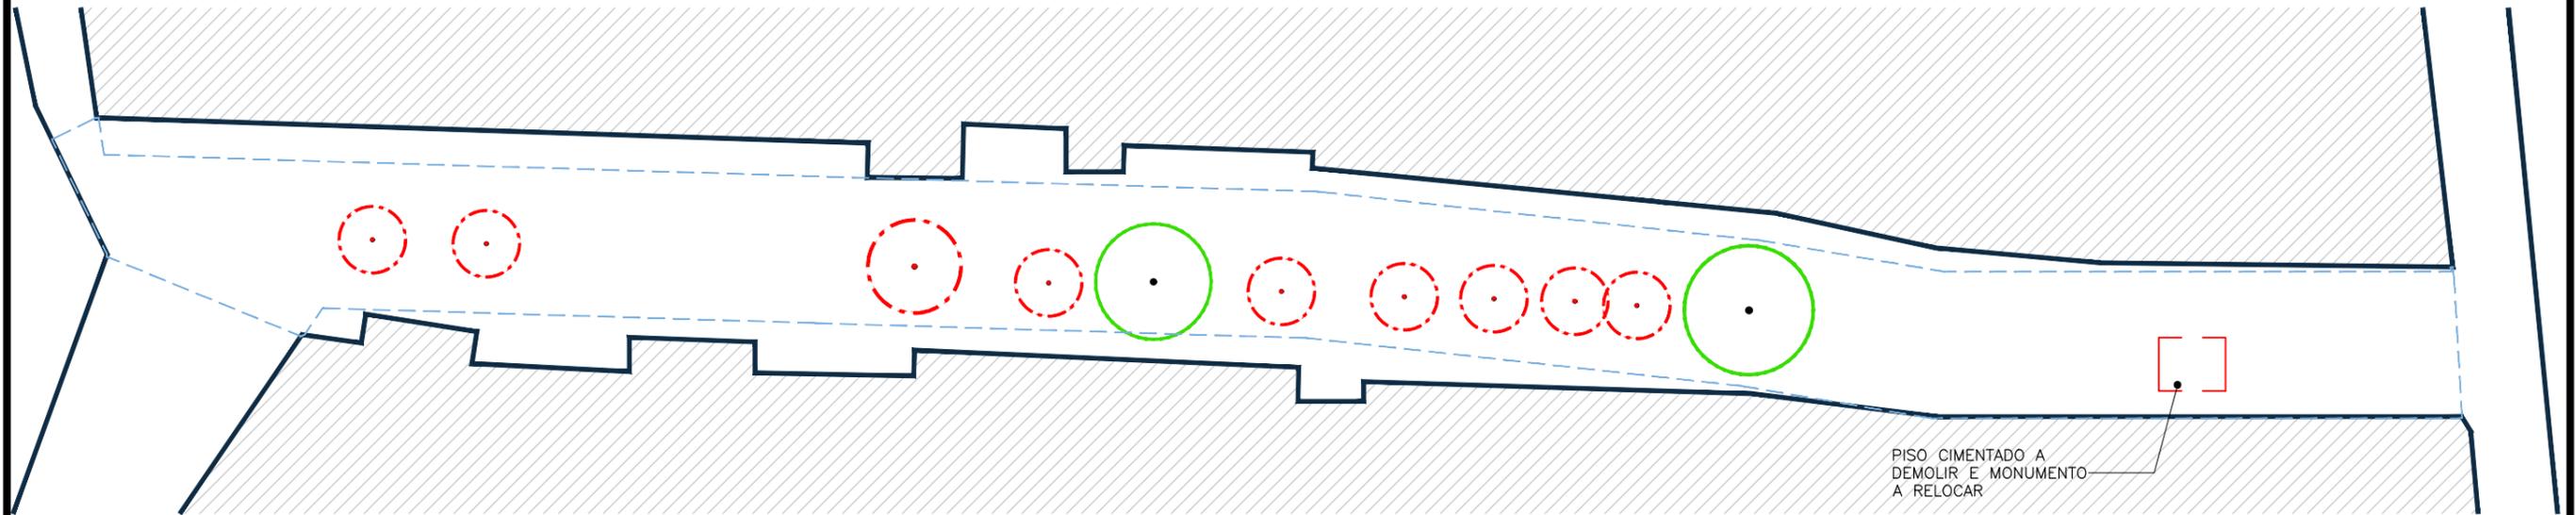

ÁREA DE INTERVENÇÃO
A = 1.960,60 m²




ÁRVORE A RETIRAR



ÁRVORE A MANTER

01 PLANTA DE DEMOLIÇÃO

ESCALA 1/500

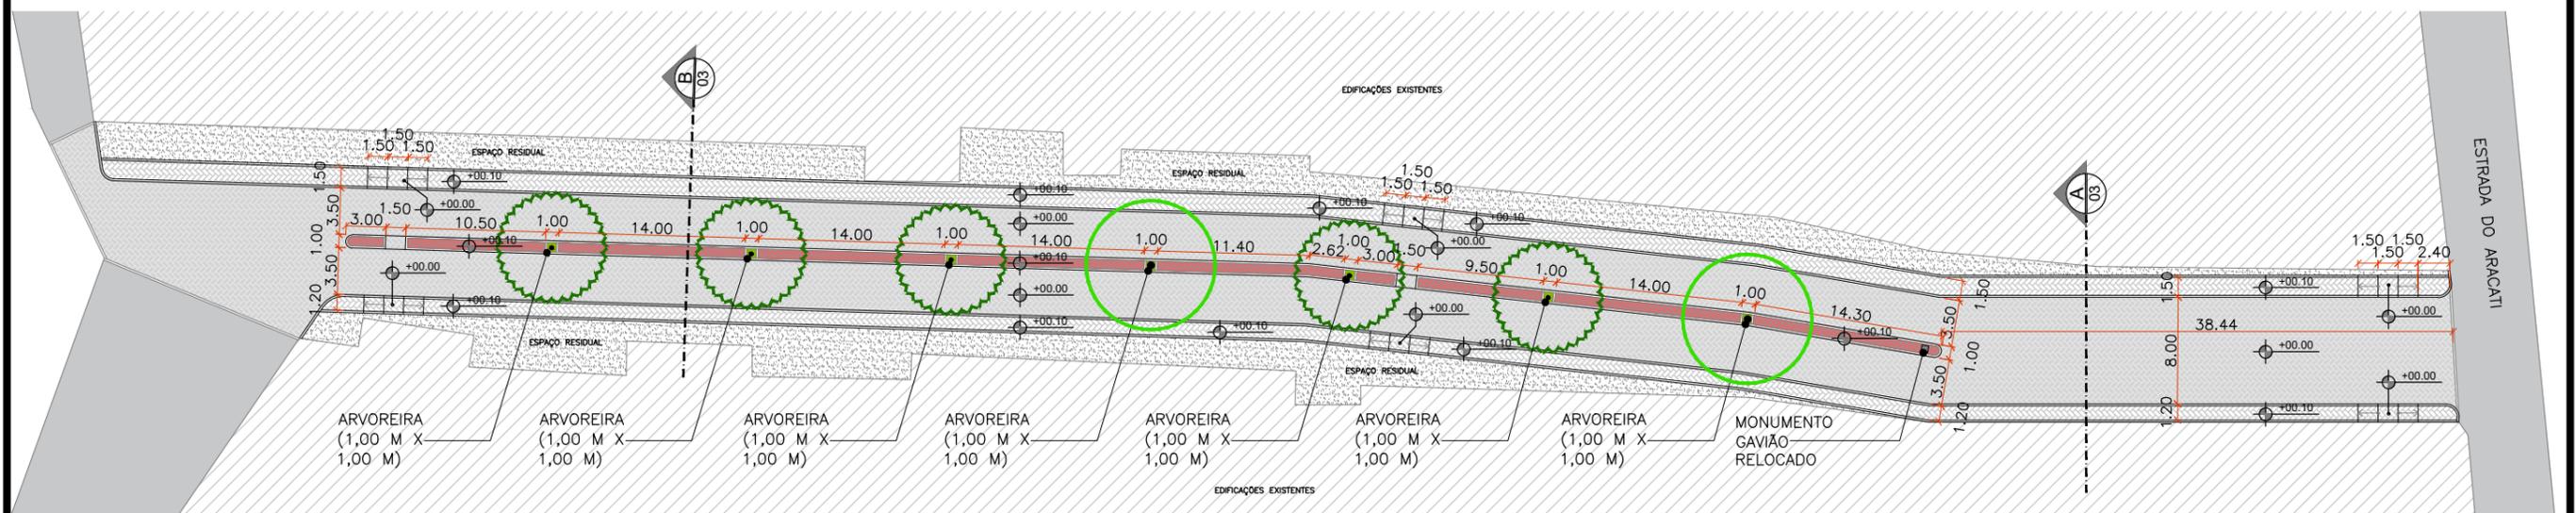

ARVOREIRA
(1,00 M X
1,00 M)

MONUMENTO
GAVIÃO
RELOCADO

02 PLANTA BAIXA

ESCALA 1/500

* Este projeto foi concebido sem a elaboração de um levantamento topográfico para embasá-lo. Portanto, deve-se considerar a possibilidade de incluir tal serviço no momento da obra para prever possíveis implicações na proposta atual.




PROJETO: VILA DOS NEOS
ARQUITETO: PEDRO ELIAS DE OLIVEIRA - CAU A226025-5
SECRETARIA: SEINFRA
LOCAL: SANTA TERESA, ARACATI


ASSUNTO: PLANTA DE DEMOLIR
PLANTA BAIXA
DESENHO: PEDRO
DATA: JUN/2022

PRANCHA:


2/3

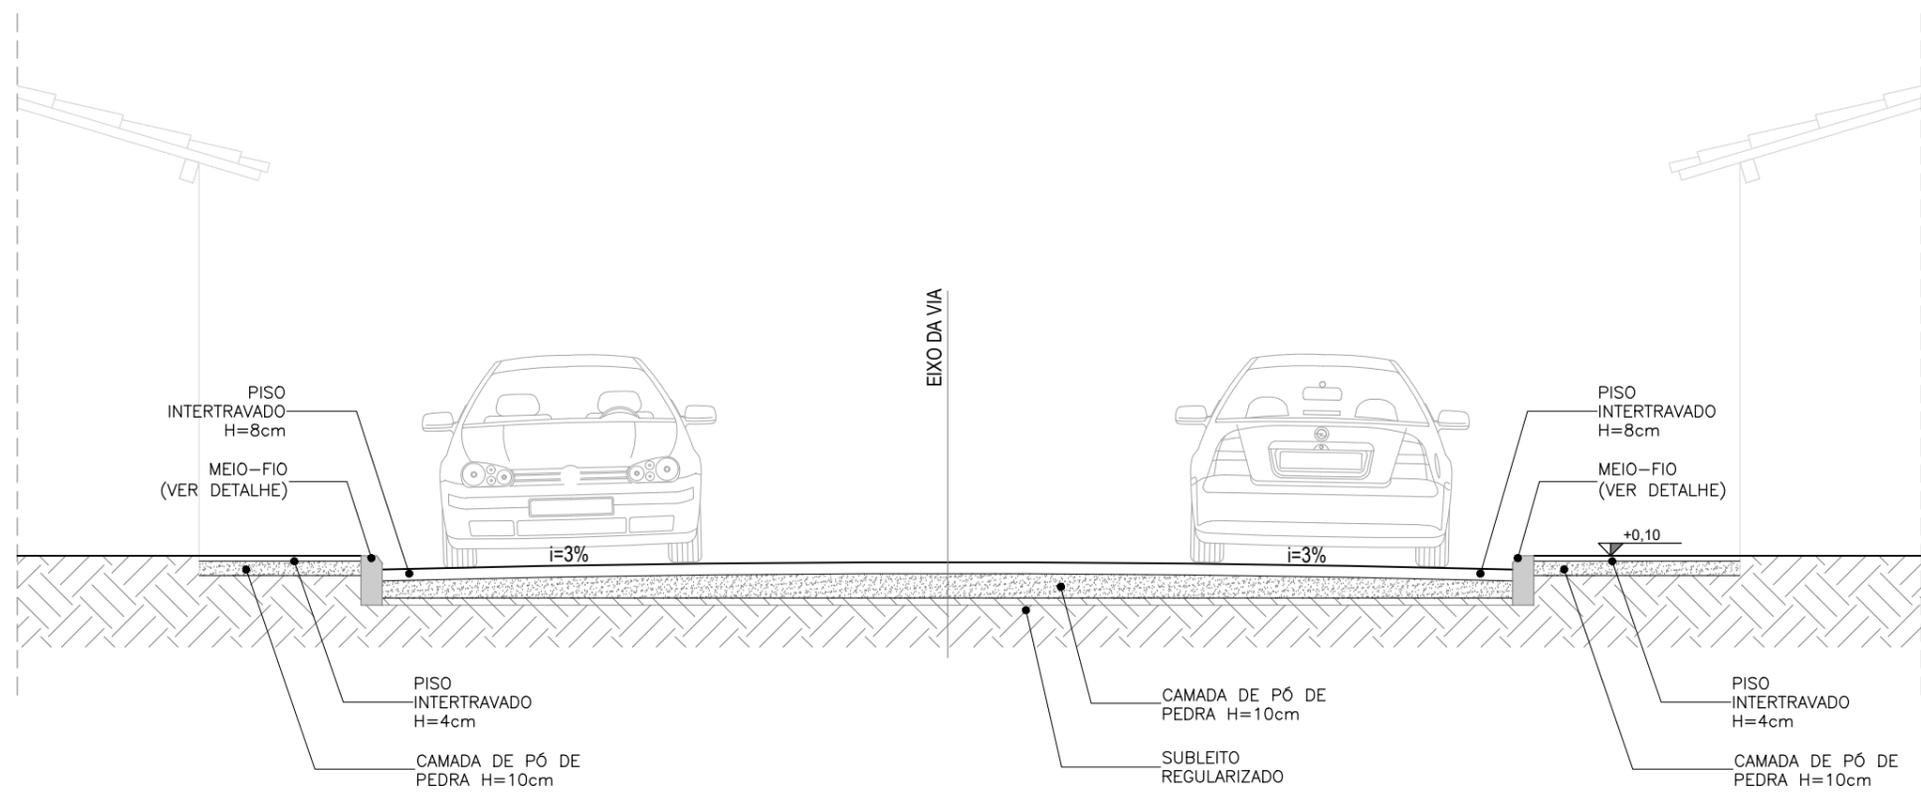

01 CORTE AA
ESCALA 1/50

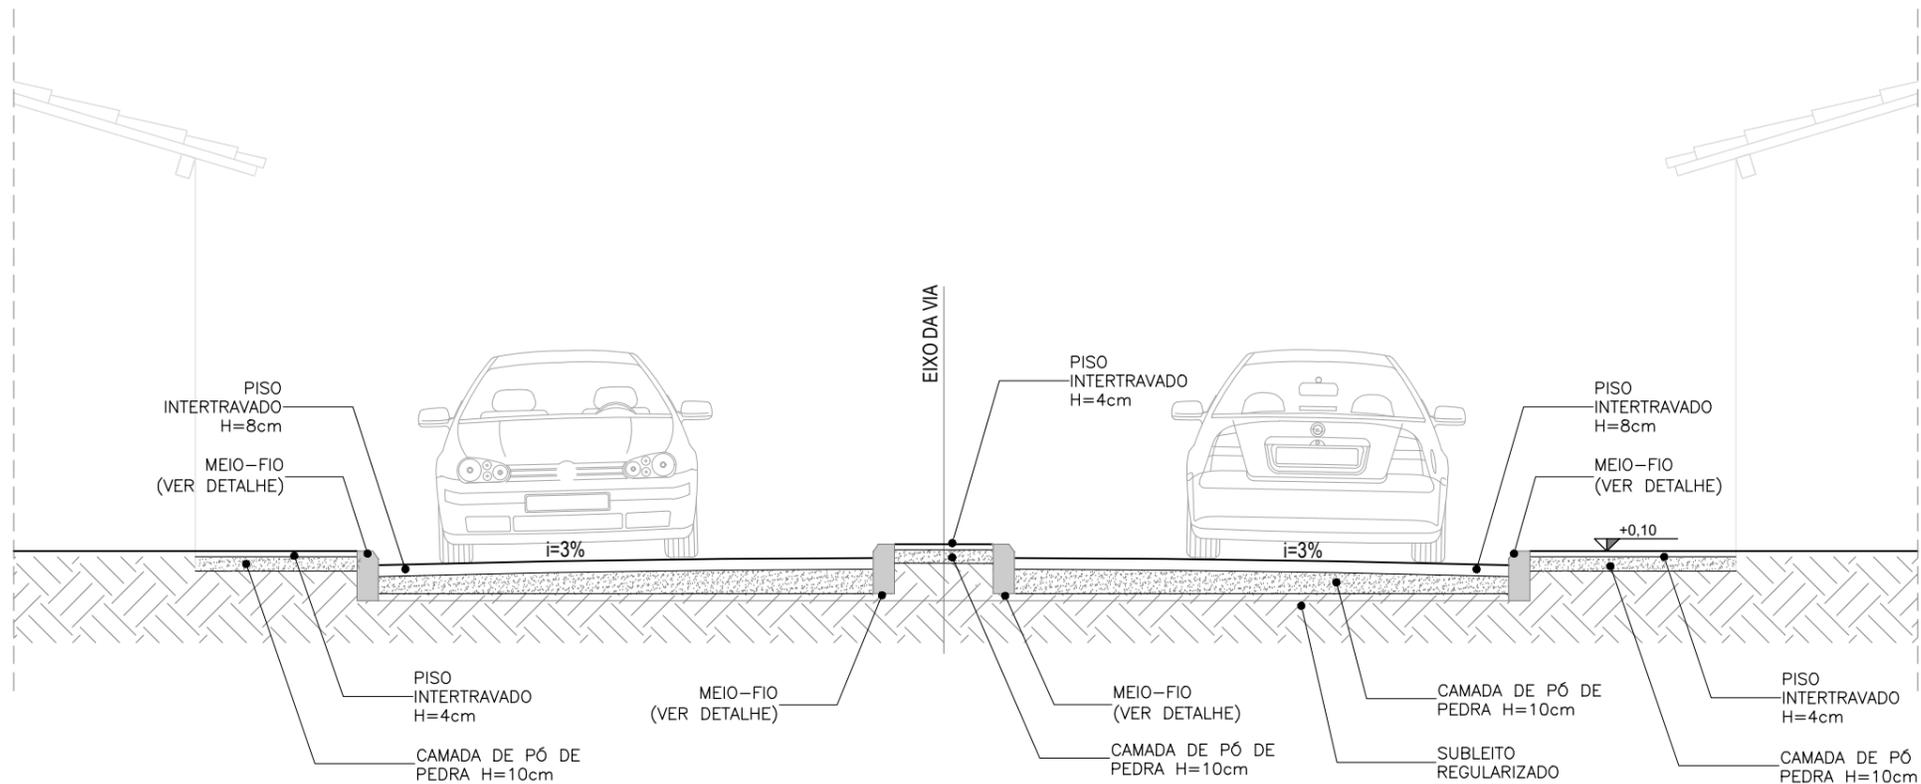

02 CORTE BB
ESCALA 1/50

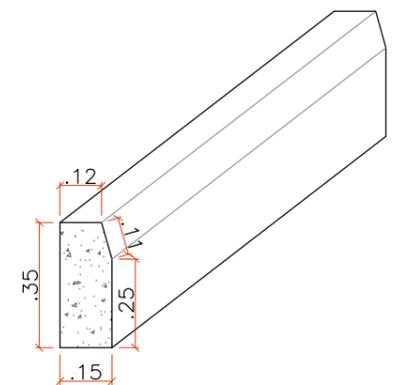

03 DETALHE 01
ESCALA 1/20

* Este projeto foi concebido sem a elaboração de um levantamento topográfico para embasá-lo. Portanto, deve-se considerar a possibilidade de incluir tal serviço no momento da obra para prever possíveis implicações na proposta atual.



PROJETO: VILA DOS NEOS	ASSUNTO: CORTES E DETALHE	PRANCHA:
ARQUITETO: PEDRO ELIAS DE OLIVEIRA - CAU A226025-5	DESENHO: PEDRO	ESCALA: INDIC.
SECRETARIA: SEINFRA	DATA: JUN/2022	
LOCAL: CENTRO, ARACATI		