




01 PLANTA BAIXA - GERAL
1/100

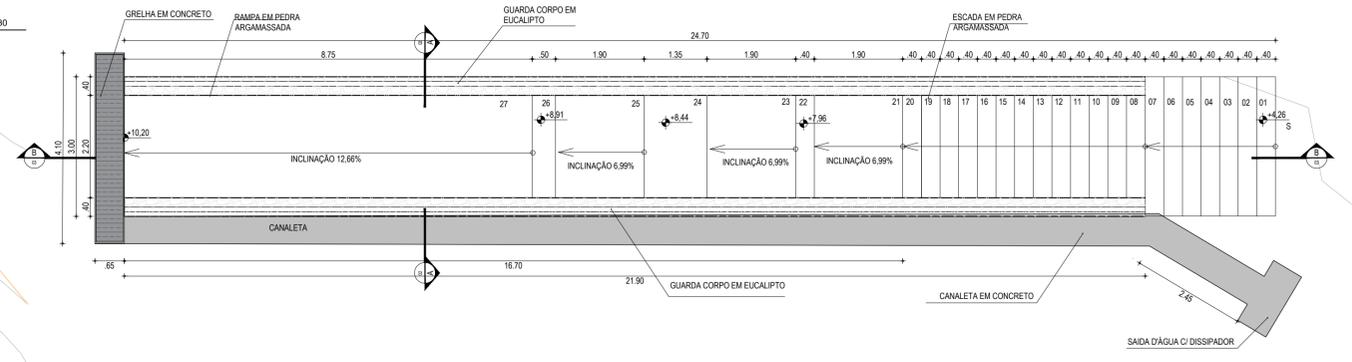


02 PLANTA BAIXA - ESCADA E RAMPA (QUIXABA 02)
1/75

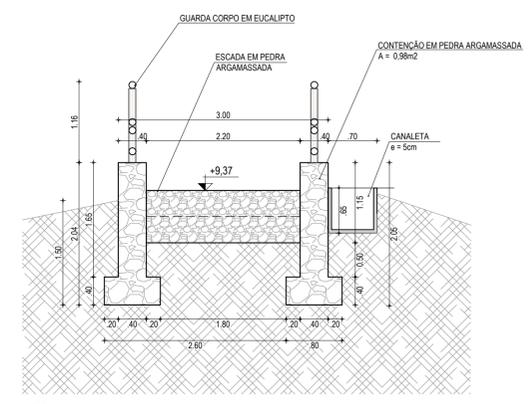


04 CORTE B-B
1/50

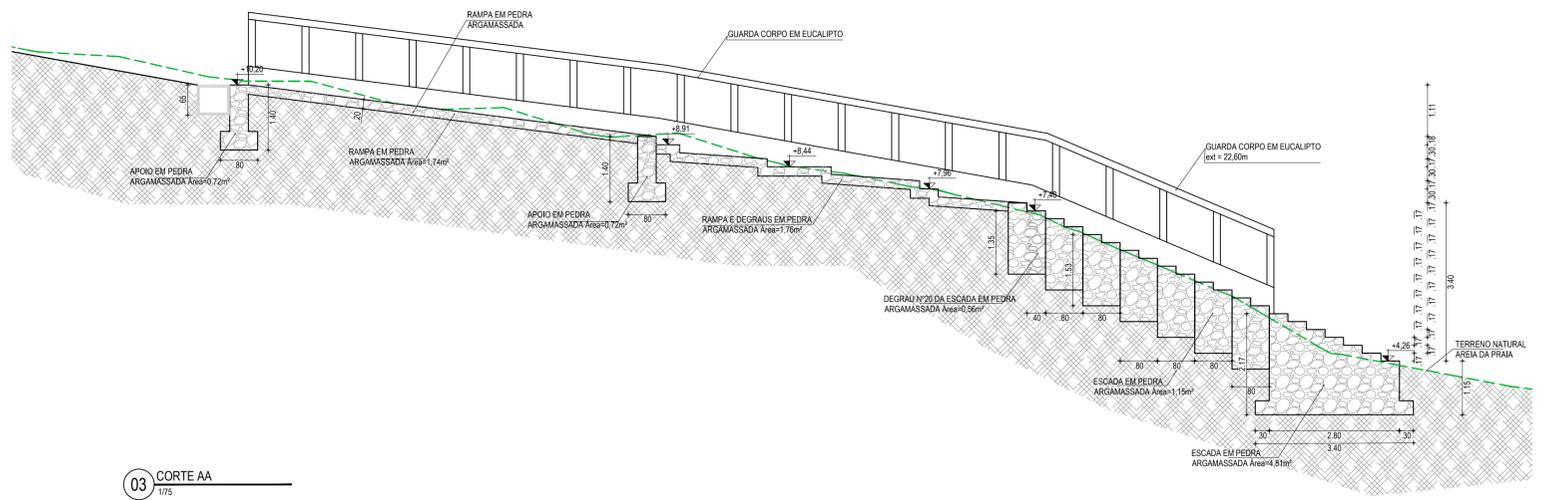

03 CORTE AA
1/75

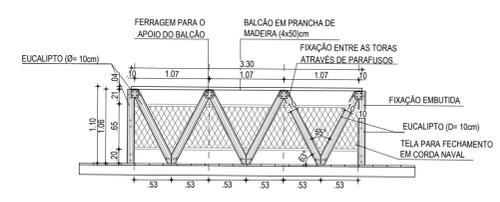

05 DET. GUARDA-CORPO
ESCALA: 1/50

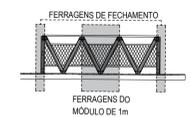

QUADRO RESUMO FERRAGENS DO GUARDA-CORPO							
MÓDULO GUARDA-CORPO (1m)			MÓDULO FECHAMENTO				
MATERIAL	PESO (kg)	EXT. (m)	QTD	MATERIAL	PESO (kg)	EXT. (m)	QTD
Chapa 10x10	0,052	0,01	2,00	Chapa 10x10	0,052	0,01	2,00
Parafuso	0,015	-	8,00	Parafuso	0,015	-	8,00
Barra rosca 3/8"	1,400	0,25	2,00	Barra rosca 3/8"	1,400	0,25	1,00
Porca 3/8"	0,050	-	4,00	Porca 3/8"	0,050	-	2,00
Arnela 3/8"	0,040	-	4,00	Arnela 3/8"	0,040	-	2,00

* Multiplicar quantitativos módulo 1m pela extensão total do guarda-corpo e somar com quantitativos do fechamento (início e fim) do guarda-corpo.

ASSINATURAS E APROVAÇÃO

RESPONSÁVEL TÉCNICO: *Leonardo Silveira Lima*
 PROPRIETÁRIO:
 LEONARDO SILVEIRA LIMA
 ENGENHEIRO CIVIL - RNP: 0601581067

APROVAÇÃO:
 PREFEITURA MUNICIPAL DE ARACATI

GEO PAC AV. PADRE ANTÔNIO TOMÁS, N° 240, SALAS 301/302, BARRIO ALBERTA, FORTALEZA, CE. FONE: (85) 3141-1541 | EMAIL: GEO@GEO.PAC.COM.BR

PROJETO: **CONSTRUÇÃO DA DESCIDA MAJORLÂNDIA 01**

CONTEÚDO: **CONSTRUÇÃO DA DESCIDA MAJORLÂNDIA 01**

PROJETO ARQUITETÔNICO

IDENTIFICAÇÃO DOS DESENHOS:
 01 PLANTA BAIXA - GERAL
 02 PLANTA BAIXA - ESCADA E RAMPA (MAJORLÂNDIA 1)
 03 CORTE AA
 04 CORTE BB
 05 DET. GUARDA-CORPO

FECHA: MAJORLÂNDIA - ARACATICE DATA: SETEMBRO/2022 PRONCHA: 01/01
 DESENHO: ESCALA: INDICADA CONTROLE: ARCT 22.26
 MERY