




02 PLANTA BAIXA - ESCADA E RAMPAS (QUIXABA 02)
1/100

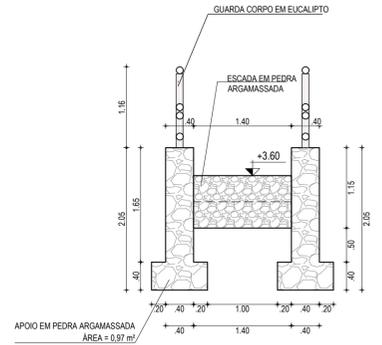


04 CORTE B-B
1/50

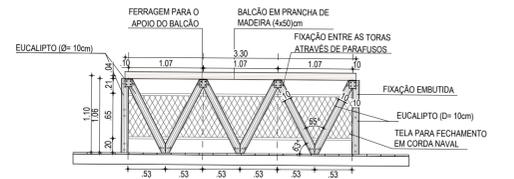

05 DET. GUARDA-CORPO
ESCALA: 1/50

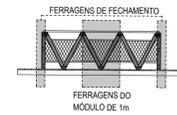


01 PLANTA BAIXA - GERAL
1/250

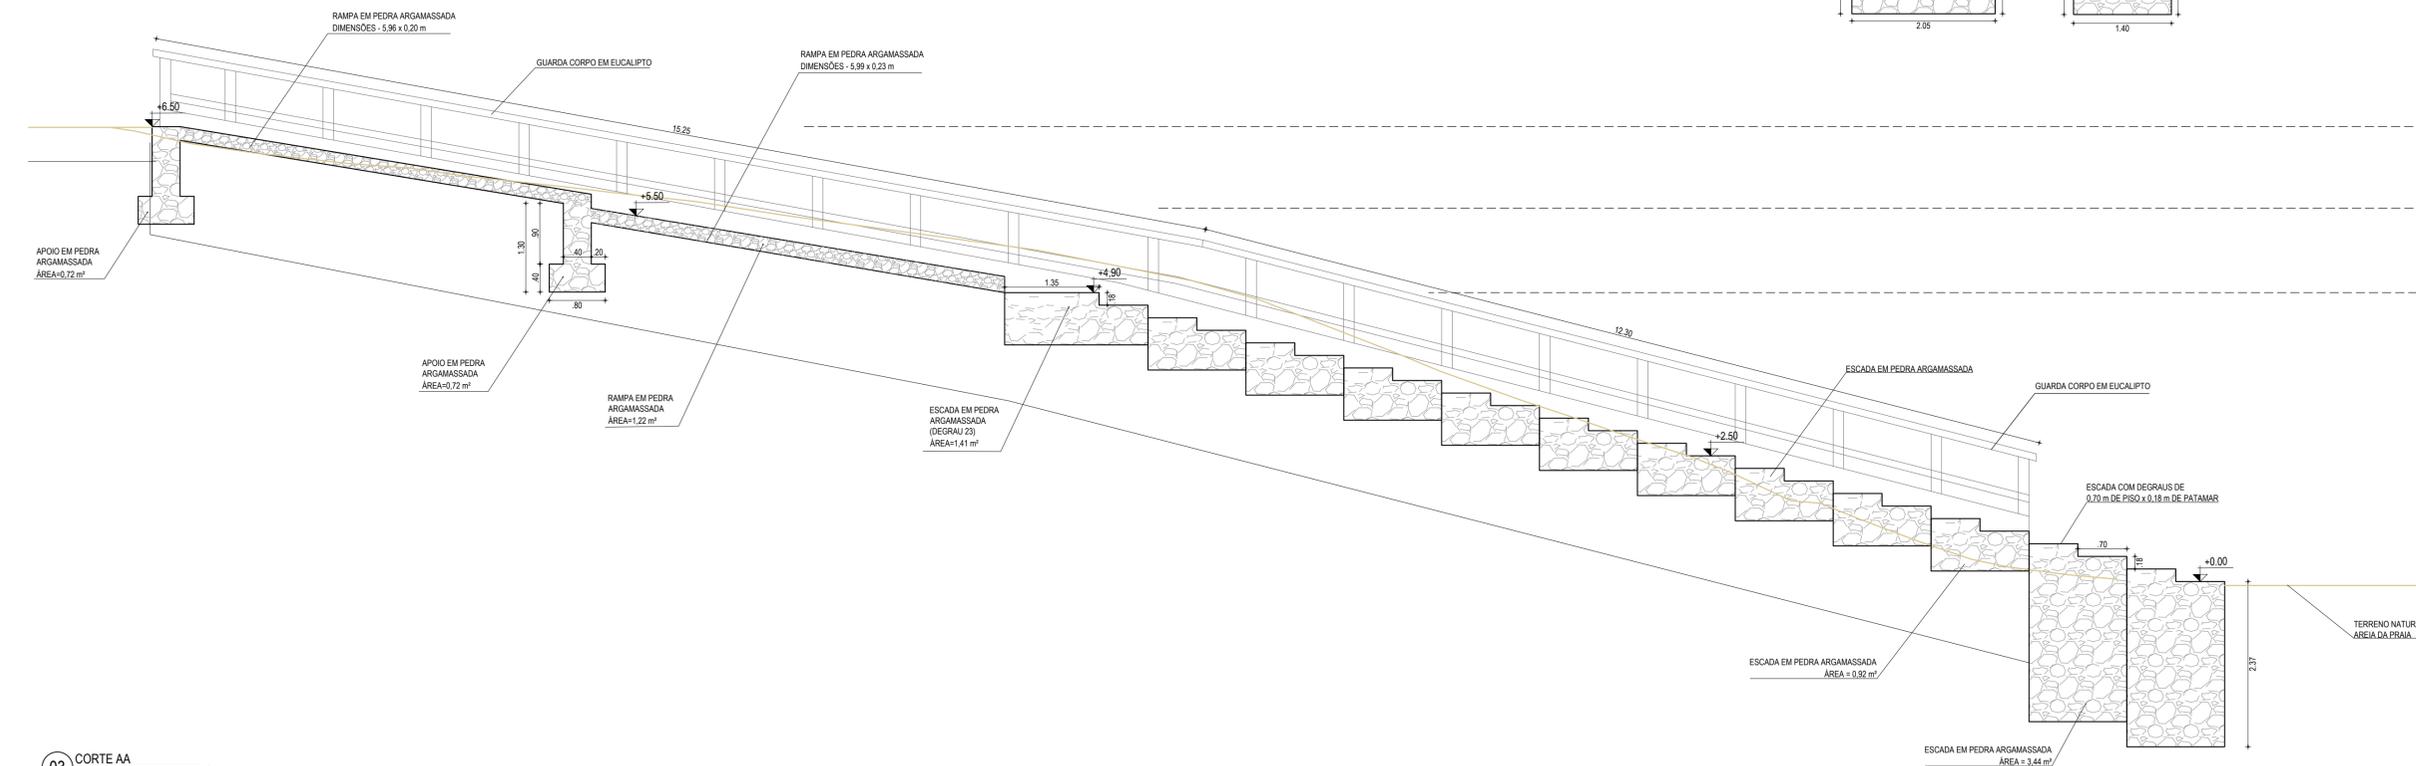

03 CORTE AA
1/50

QUADRO RESUMO FERRAGENS DO GUARDA-CORPO									
MÓDULO GUARDA-CORPO (1m)				MÓDULO FECHAMENTO					
MATERIAL	PESO (kg)	ÁREA (m²)	EXT. (m)	QTD	MATERIAL	PESO (kg)	ÁREA (m²)	EXT. (m)	QTD
Chapa 10x10	0,062	0,01	-	2,00	Chapa 10x10	0,062	0,01	-	2,00
Parafuso	0,015	-	8,00	-	Parafuso	0,015	-	8,00	-
Barra rosca 3/8"	1,400	-	0,25	2,00	Barra rosca 3/8"	1,400	-	0,25	1,00
Porca 3/8"	0,050	-	4,00	-	Porca 3/8"	0,050	-	4,00	-
Arnela 3/8"	0,040	-	4,00	-	Arnela 3/8"	0,040	-	4,00	-

* Multiplicar quantitativos módulo 1m pela extensão total do guarda-corpo e somar com quantitativos do fechamento (início e fim) do guarda-corpo.

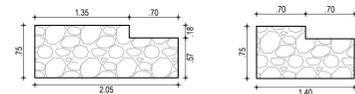

ASSINATURAS E APROVAÇÃO

RESPONSÁVEL TÉCNICO: PROPRIETÁRIO:

LEONARDO SILVEIRA LIMA
ENGENHEIRO CIVIL - RNP: 0601581007

APROVAÇÃO:

GEO PAC AV. PADRE ANTÔNIO TOMAS, N° 240, SALAS 301/302
BARRIO ALDEIA, FORTALEZA
FONE: (85) 3441-1141 | E-MAIL: GEO.PAC@GEO.PAC.COM.BR

PROPRIETÁRIO:
PREFEITURA MUNICIPAL DE ARACATI

OBJETO:
CONSTRUÇÃO DA DESCIDA QUIXABA EM ARACATI

CONTEÚDO:
CONSTRUÇÃO DA DESCIDA QUIXABA 2

IDENTIFICAÇÃO DOS DESENHOS:
01 PLANTA BAIXA - GERAL
02 PLANTA BAIXA - ESCADA E RAMPAS (QUIXABA 02)
03 CORTE AA
04 CORTE BB
05 DET. GUARDA-CORPO

TÍTULO:
QUIXABA - ARACATI

DATA:
SETEMBRO/2022

PRONCHIA:
01/01

DESENHADO:
MEYRY

ESCALA:
INDICADA

CONTROLE:
ARCT 22.26