


021CORTE
ESCALA 1/20



011PLANTA BAIXA DRENAGEM
ESCALA 1/15

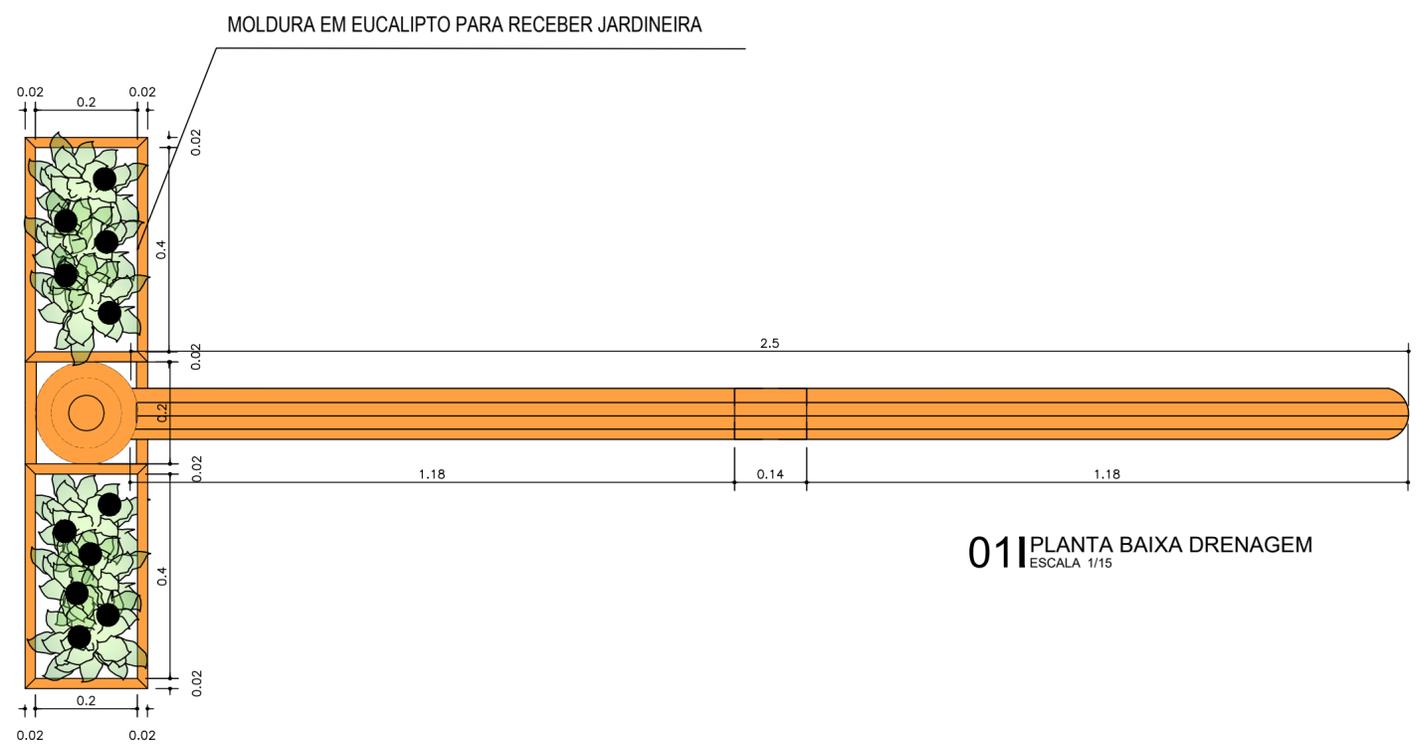

 <p>PREFEITURA DO ARACATI AS PESSOAS EM PRIMEIRO LUGAR</p>	PROJETO: TRAVESSA JAQUES KLEIN	ASSUNTO: PÓRTICO	PRANCHA: 8/8
	PROFISSIONAL: ELIANA MARIA DA SILVA MEDEIROS CAU A116605-0	SECRETARIA: SECRETARIA DE INFRAESTRUTURA E DESENVOLVIMENTO URBANO	
	LOCAL: VÁRZEA DA MATRIZ, ARACATI- CE	DATA: DEZ 2022	