


PLANTA BAIXA  
ESCALA: 1/500

PERFIL: RUA SDO 01

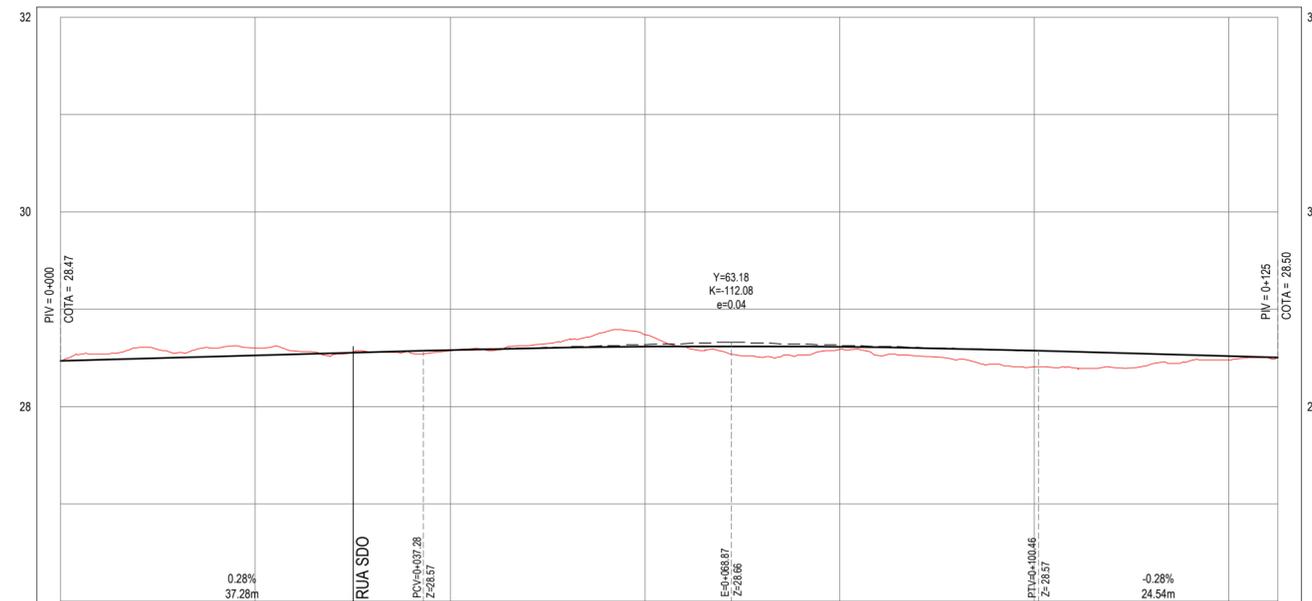

| ESTACAS        | 0+000          | 0+020          | 0+040          | 0+060          | 0+080          | 0+100          | 0+120          | 0+125          |
|----------------|----------------|----------------|----------------|----------------|----------------|----------------|----------------|----------------|
| COTA TN   PROJ | 28.47<br>28.47 | 28.60<br>28.52 | 28.57<br>28.58 | 28.74<br>28.61 | 28.59<br>28.61 | 28.41<br>28.57 | 28.48<br>28.52 | 28.50<br>28.50 |
| COTA VERMELHA  | 0.00           | -0.08          | 0.01           | -0.12          | 0.03           | 0.17           | 0.04           | 0.00           |

PERFIL LONGITUDINAL  
ESCALA: H 1/500 | V 1/50

**NOTAS**  
SISTEMA DE COORDENADAS - SIRGAS (SIRGAS 2000)  
MERIDIANO CENTRAL - 39° W GR.  
PROJEÇÃO UNIVERSAL DE MERCATOR (UTM) - ZONA 24M

**LEGENDA - EM PLANTA**

- MEIO-FIO EXISTENTE
- MEIO-FIO PROJETADO
- CERCA
- VIA SEM PAVIMENTO
- MURO
- EDIFICAÇÕES
- TRECHO PROJETADO
- CURVA DE NÍVEL
- POSTE
- SENTIDO DO ESCOAMENTO
- ALINHAMENTO (ESTACAS)
- VEGETAÇÃO
- ÁQUIFERO

**LEGENDA - EM PERFIL**

- TERRENO NATURAL
- TERRENO PROJETADO

**SINALIZAÇÃO VERTICAL**

- R-1 - PARADA OBRIGATORIA
- PLACA DUPLA DE IDENTIFICAÇÃO DE LOGRADOURO

**SINALIZAÇÃO HORIZONTAL**

- LINHA DE RETENÇÃO (MARCA TRANSV.)
- LINHA SIMPLES SECCIONADA
- LINHA SIMPLES CONTÍNUA

| ÁREAS IRREGULARES |           |              |
|-------------------|-----------|--------------|
| SEQUÊNCIA         | ÁREA (m²) | MEIO FIO (m) |
| 01                | 27.06     | 16.00        |

\* AS ÁREAS IRREGULARES FORAM PROJETADAS PARA SEREM CONTABILIZADAS NO ORÇAMENTO;

**ASSINATURAS E APROVAÇÃO**

PROJETISTA: *Leonardo Silveira Lima*  
LEONARDO SILVEIRA LIMA  
ENGENHEIRO CIVIL - RNP: 0601581087

PROPRIETÁRIO:

APROVAÇÃO

**GEOPAC** RUA CALIXTO MACHADO, N.º 27 - SALA 04  
BAIRRO PRES FAZANHA | EUSEBIOCE  
FONE: (85) 3241-3147 | EMAIL: GEOPAC@GEOPAC.COM.BR

PROPRIETÁRIO:  
**PREFEITURA MUNICIPAL DE ARACATUICE**

OBRA:  
**PAVIMENTAÇÃO ASFÁLTICA NO BAIRRO AEROPORTO**

PROJETO:  
**PROJETO DE PAVIMENTAÇÃO, SINALIZAÇÃO E DRENAGEM - RUA SDO 01**

IDENTIFICAÇÃO DOS DESENHOS:  
01. PLANTA BAIXA  
02. PERFIL LONGITUDINAL

LOCAL: AEROPORTO - ARACATUICE  
DESENHO: ROBSON JUAÇABA

DATA: MAR/2023  
ESCALA: INDICADA

PRANCHA: 02-13  
CONTROLE: ARCT C23.25