


01 PLANTA BAIXA 01
ESCALA: 1/1000

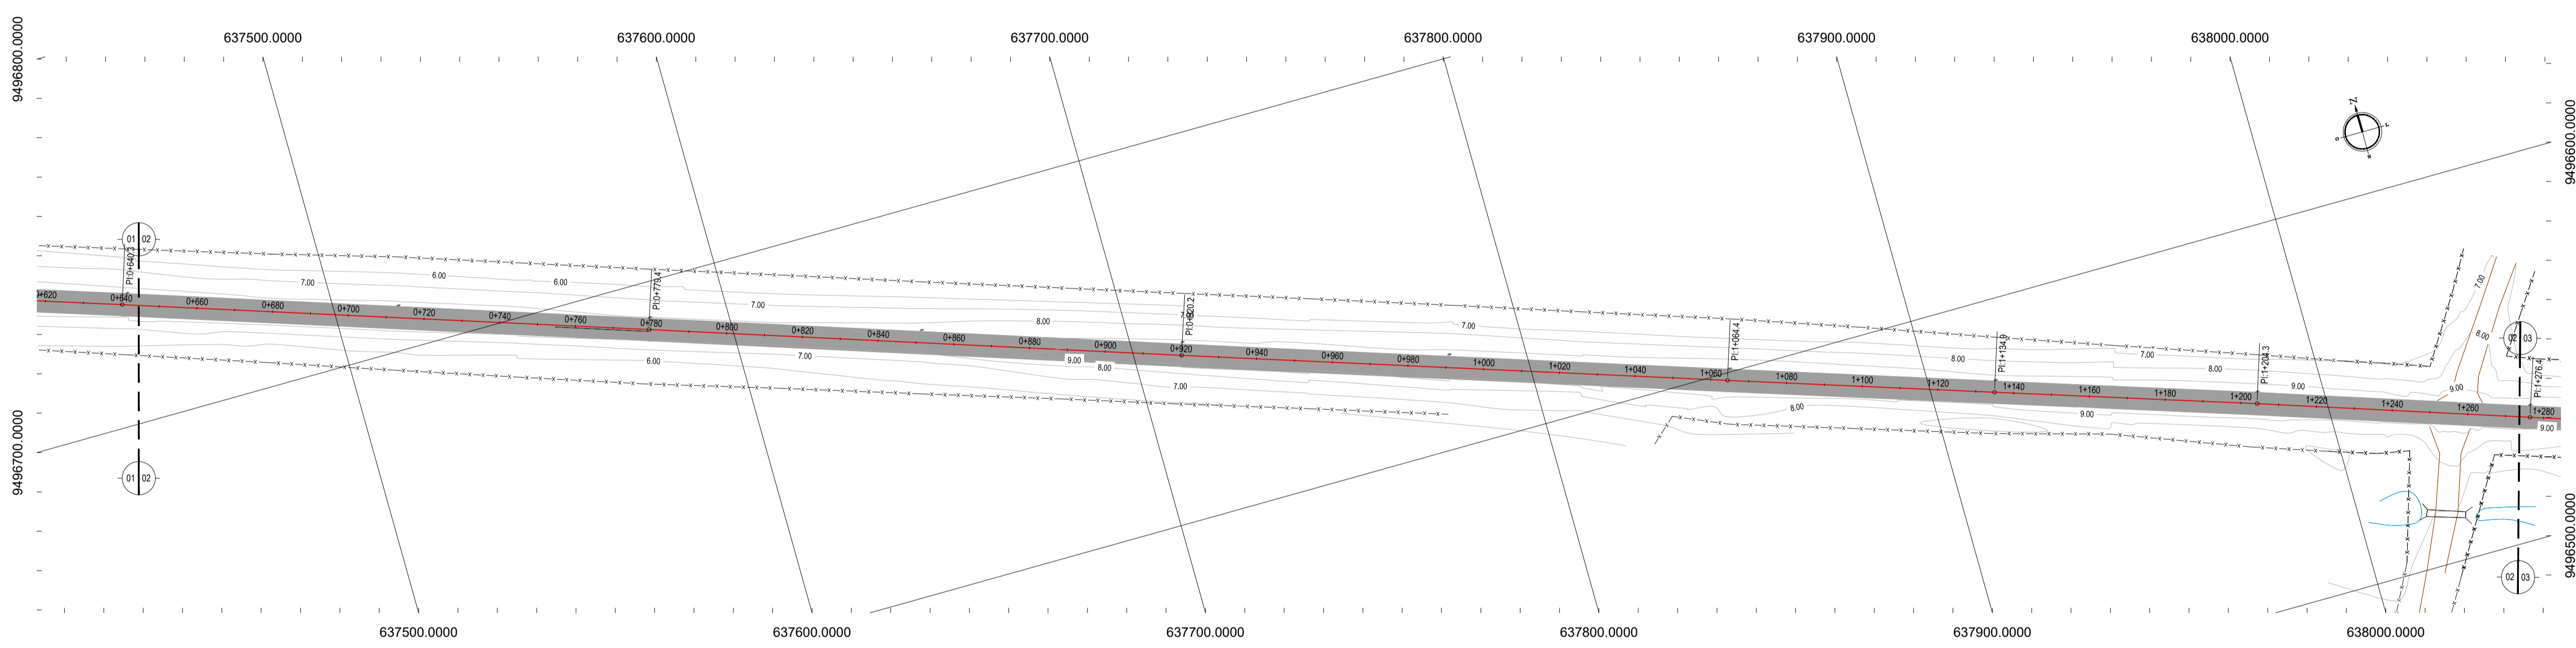

02 PLANTA BAIXA 02
ESCALA: 1/1000

- LEGENDA - EM PLANTA**
- MEIO-FIO EXISTENTE
 - MEIO-FIO PROJETADO
 - CERCA
 - ÁREA A PAVIMENTAR
 - EDIFICAÇÕES
 - VEGETAÇÃO
 - BUEIRO A SUBSTITUIR
 - BUEIRO A MANTER
 - CURVA DE NÍVEL
 - POSTE
 - MURO
 - ALINHAMENTO (ESTACAS)
 - SENTIDO DO ESCOAMENTO
 - BUEIRO A CONSTRUIR


NOTAS
 DATUM VERTICAL: ARBITRADO
 SISTEMA DE COORDENADAS: SIRGAS (WGS84)
 MERIDIANO CENTRAL: 39° W GR.
 PROJEÇÃO UNIVERSAL DE MERCATOR (UTM) - ZONA 24M

- LEGENDA - EM PERFIL**
- TERRENO NATURAL
 - TERRENO PROJETADO
 - BSTC A SUBSTITUIR
 - BOTC A SUBSTITUIR
 - BTTC A SUBSTITUIR
 - BSTC A CONSTRUIR
 - BOTC A CONSTRUIR
 - BTTC A CONSTRUIR
 - BSCC A SUBSTITUIR
 - BDOC A SUBSTITUIR
 - BTCC A SUBSTITUIR
 - BSCC A CONSTRUIR
 - BDOC A CONSTRUIR
 - BTCC A CONSTRUIR

RESUMO DESCRITIVO DA VARIAÇÃO DAS SEÇÕES DA VIA

LARGURA E ₀	LARGURA E ₁	ESTACA E ₀	ESTACA E ₁	OBSERVAÇÕES
10,30	6,00	0+005,00	0+011,00	SEÇÃO DE TRANSIÇÃO
6,00	6,00	0+006,00	3+135,00	SEÇÃO CONSTANTE
6,00	13,00	3+135,00	3+142,50	SEÇÃO DE TRANSIÇÃO

PERFIL: ESTRADA DICK TRECHO 02

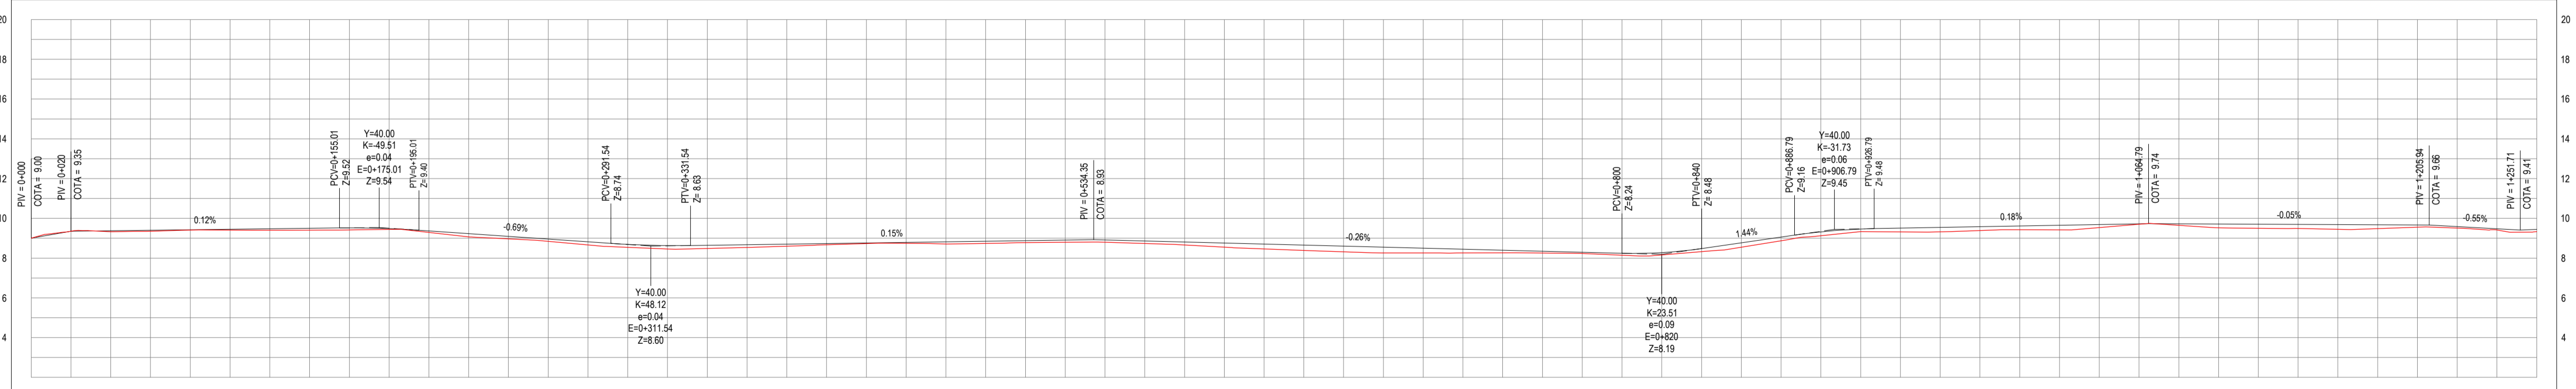

ESTACAS	DISTÂNCIA	COTA TERRENO	COTA GREDE	ALTURA
0+000	0,00	9,00	9,00	0,00
0+001	0,01	9,00	9,00	0,00
0+002	0,02	9,00	9,00	0,00
0+122	1,22	9,00	9,00	0,00
0+123	1,23	9,00	9,00	0,00
0+124	1,24	9,00	9,00	0,00
0+125	1,25	9,00	9,00	0,00
0+126	1,26	9,00	9,00	0,00
0+127	1,27	9,00	9,00	0,00
0+128	1,28	9,00	9,00	0,00

03 PERFIL LONGITUDINAL 01
ESCALA: H 1/2.000 | V 1/200

ASSINATURAS E APROVAÇÃO

PROJETISTA: _____ PROPRIETÁRIO: _____

APROVAÇÃO: _____

PROPRIETÁRIO: **PREFEITURA MUNICIPAL DE ARACATI**

OBJETO: **PAVIMENTAÇÃO NO MUNICÍPIO DE ARACATI**

PROJETO: **PAVIMENTAÇÃO EM PARALELEPÍEDO NO TRECHO ACESSO AO CUMBE À BR-304**

COPIADO: _____

PROJETO GEOMÉTRICO E PAVIMENTAÇÃO

IDENTIFICAÇÃO DOS DESENHOS:
 01. PLANTA BAIXA 01
 02. PLANTA BAIXA 02
 03. PERFIL LONGITUDINAL 01

TÍTULO: ARACATI-CE DATA: JULHO/2018 PRORRATA: 05/22
 DESENHO: ESCALA: INDICADA CONTROLE: ARCT 2018-45