




1 FACHADA ENTRADA
1:75

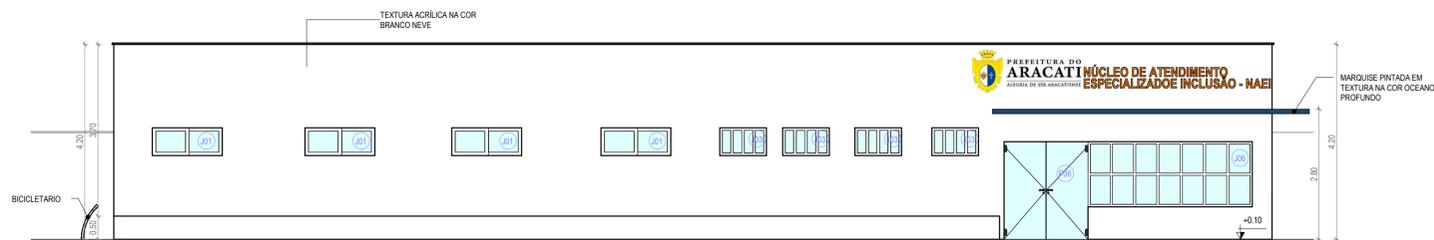


2 FACHADA 01
1:75

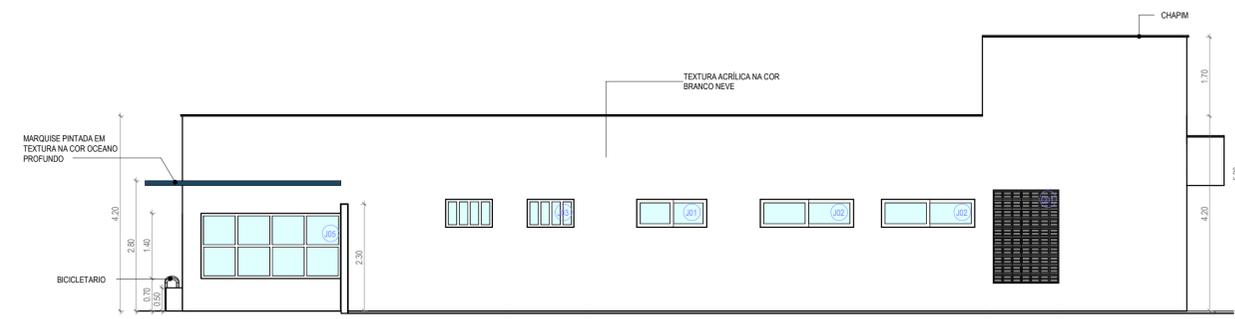

3 FACHADA 02
1:75

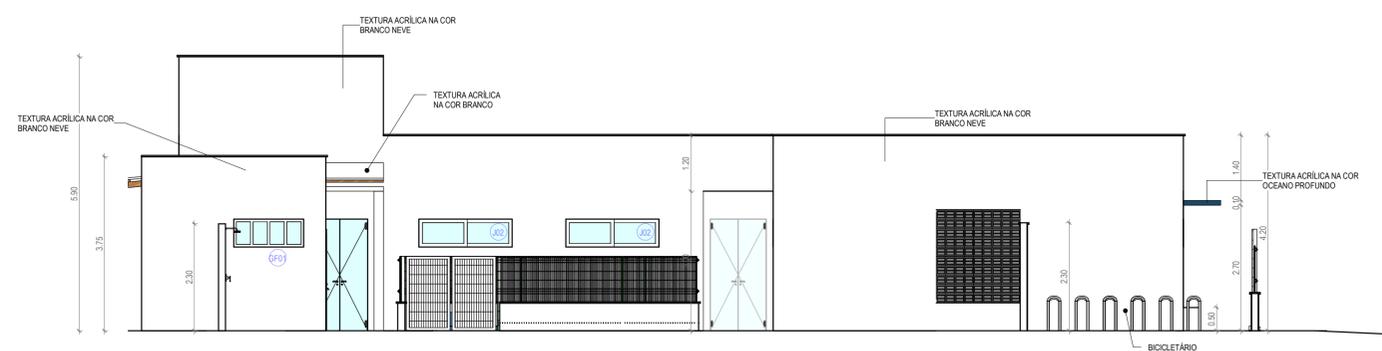

4 FACHADA 03
1:75

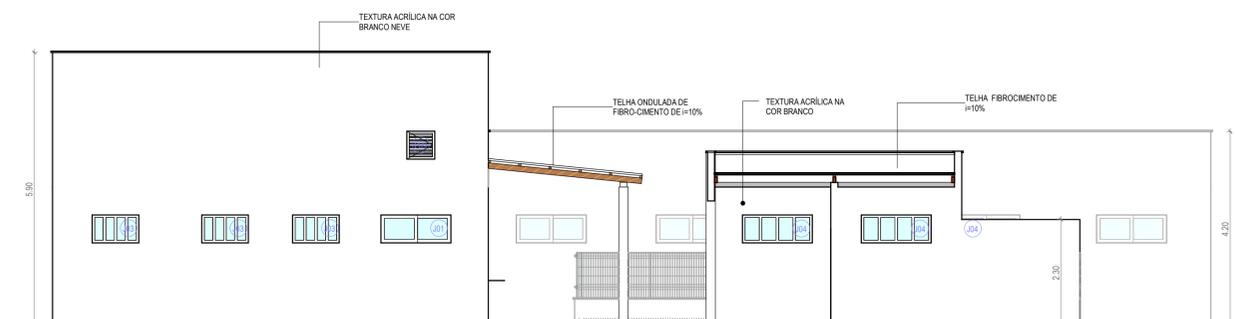

5 FACHADA 04
1:75

LEGENDA:

	INDICAÇÃO NÍVEL PLANTA E CORTE
	NÚMERO DO DESENHO NA FOLHA
	NÚMERO TOTAL DE FOLHAS
	NÚMERO DO DESENHO NA FOLHA
	NÚMERO TOTAL DE FOLHAS
	INDICAÇÃO DE PORTAS E JANELAS
	ESPECIFICAÇÃO DE MATERIAS (PISO/PAREDE/TETO)
	INDICAÇÃO DE EIXOS
	INDICAÇÃO DE ELEMENTOS (BANCADA, PRATELEIRAS E ETC.)

TABELAS ESQUADRIAS - JANELAS

TIPO	LARGURA	ALTURA	PEITORIL	DESCRIÇÃO	QUANT.
J01	1.40	2.00	0.60	COBOÇÓ ANTICHLIVA 20 X 20 cm	1
J02	1.80	2.00	0.60	COBOÇÓ ANTICHLIVA 20 X 20 cm	1
J03	1.50	1.00	1.00	GRADE DE FERRO TIPO FIXA	1
J04	1.50	0.60	1.80	JANELA DE CORRER EM ALUMÍNIO E VIDRO-02 FOLHAS	12
J05	2.00	0.60	1.80	JANELA DE CORRER EM ALUMÍNIO E VIDRO-02 FOLHAS	4
J06	1.00	0.60	1.80	JANELA DE ALUMÍNIO COM VIDRO MAXIMAR-04 FOLHAS	10
J07	1.50	0.60	1.80	JANELA DE ALUMÍNIO COM VIDRO MAXIMAR-04 FOLHAS	3
J08	3.00	1.40	0.70	JANELA EM ALUMÍNIO E VIDRO - TIPO FITA	1
J09	3.50	1.40	0.70	JANELA EM ALUMÍNIO E VIDRO - TIPO FITA	1

TABELA DE ESQUADRIAS - PORTAS

TIPO	LARGURA	ALTURA	DESCRIÇÃO	QUANT.
P01	0.80	2.10	PORTA EM MADEIRA TIPO PARANÁ	22
P02	0.80	2.10	PORTA LISA DE MADEIRA COMPLETA, COM CHAPA CORRUGADA DE ALUMÍNIO (h=0.40 cm) E PUXADOR DE AÇO INOX	3
P03	0.60	1.60	PORTA DE BOX DE BANHEIRO	6
P04	1.20	2.40	PORTA DUAS FOLHAS DE ABRIR, COM FECHAMENTO EM VIDRO E ALUMÍNIO	2
P05	1.50	2.10	PORTA DUAS FOLHAS DE ABRIR, COM FECHAMENTO EM VIDRO E ALUMÍNIO	1
P06	1.80	2.10	PORTA DUAS FOLHAS DE ABRIR, COM FECHAMENTO EM VIDRO E ALUMÍNIO	2
P07	1.00	2.10	PORTA DE CHAPA METÁLICA DE ABRIR 01 FOLHA	1
P08	1.00	1.00	PORTÃO EM ALUMÍNIO TIPO VENEZIANA	2
P09	0.60	0.60	PORTA DE ABRIR TIPO VENEZIANA EM ALUMÍNIO	1
P10	2.00	1.80	PORTÃO EM NYLORFOR	1
P11	2.00	1.60	PORTÃO EM NYLORFOR	1

ASSINATURAS E APROVAÇÃO

RESPONSÁVEIS TÉCNICOS: PROPRIETÁRIO

Leonardo Silveira Lima
LEONARDO SILVEIRA LIMA
ENGENHEIRO CIVIL - RNP: 0601581057

APROVAÇÃO

GEOPAC AV. PADRE ANTÔNIO TOMAS, Nº200, SALAS 301
BARRIO: HELENA, PORTAÇUAZINHA
FONE: 85 3241.3147 EMAIL: GEOPAC@GEOPAC.COM.BR

PROPRIETÁRIO: PREFEITURA MUNICIPAL DE ARACATI

PROJETO: CONSTRUÇÃO DO NÚCLEO DE ATENDIMENTO ESPECIALIZADO E INCLUSÃO

ARQUITETURA IDENTIFICAÇÃO DOS DESENHOS:

01. FACHADA ENTRADA
02. FACHADA 01
03. FACHADA 02
04. FACHADA 03
05. FACHADA 04

TÍTULO: ARACATI-CE DATA: PRODUÇÃO: OUTUBRO/22 08/17

DESENHO: MEIRY ESCALA: ARQUIVO: ARCT 22.47

INDICAÇÃO: ARCT 22.47