


LOCAÇÃO - MUROS - ARQUITETUTA

ESCALA 1:50

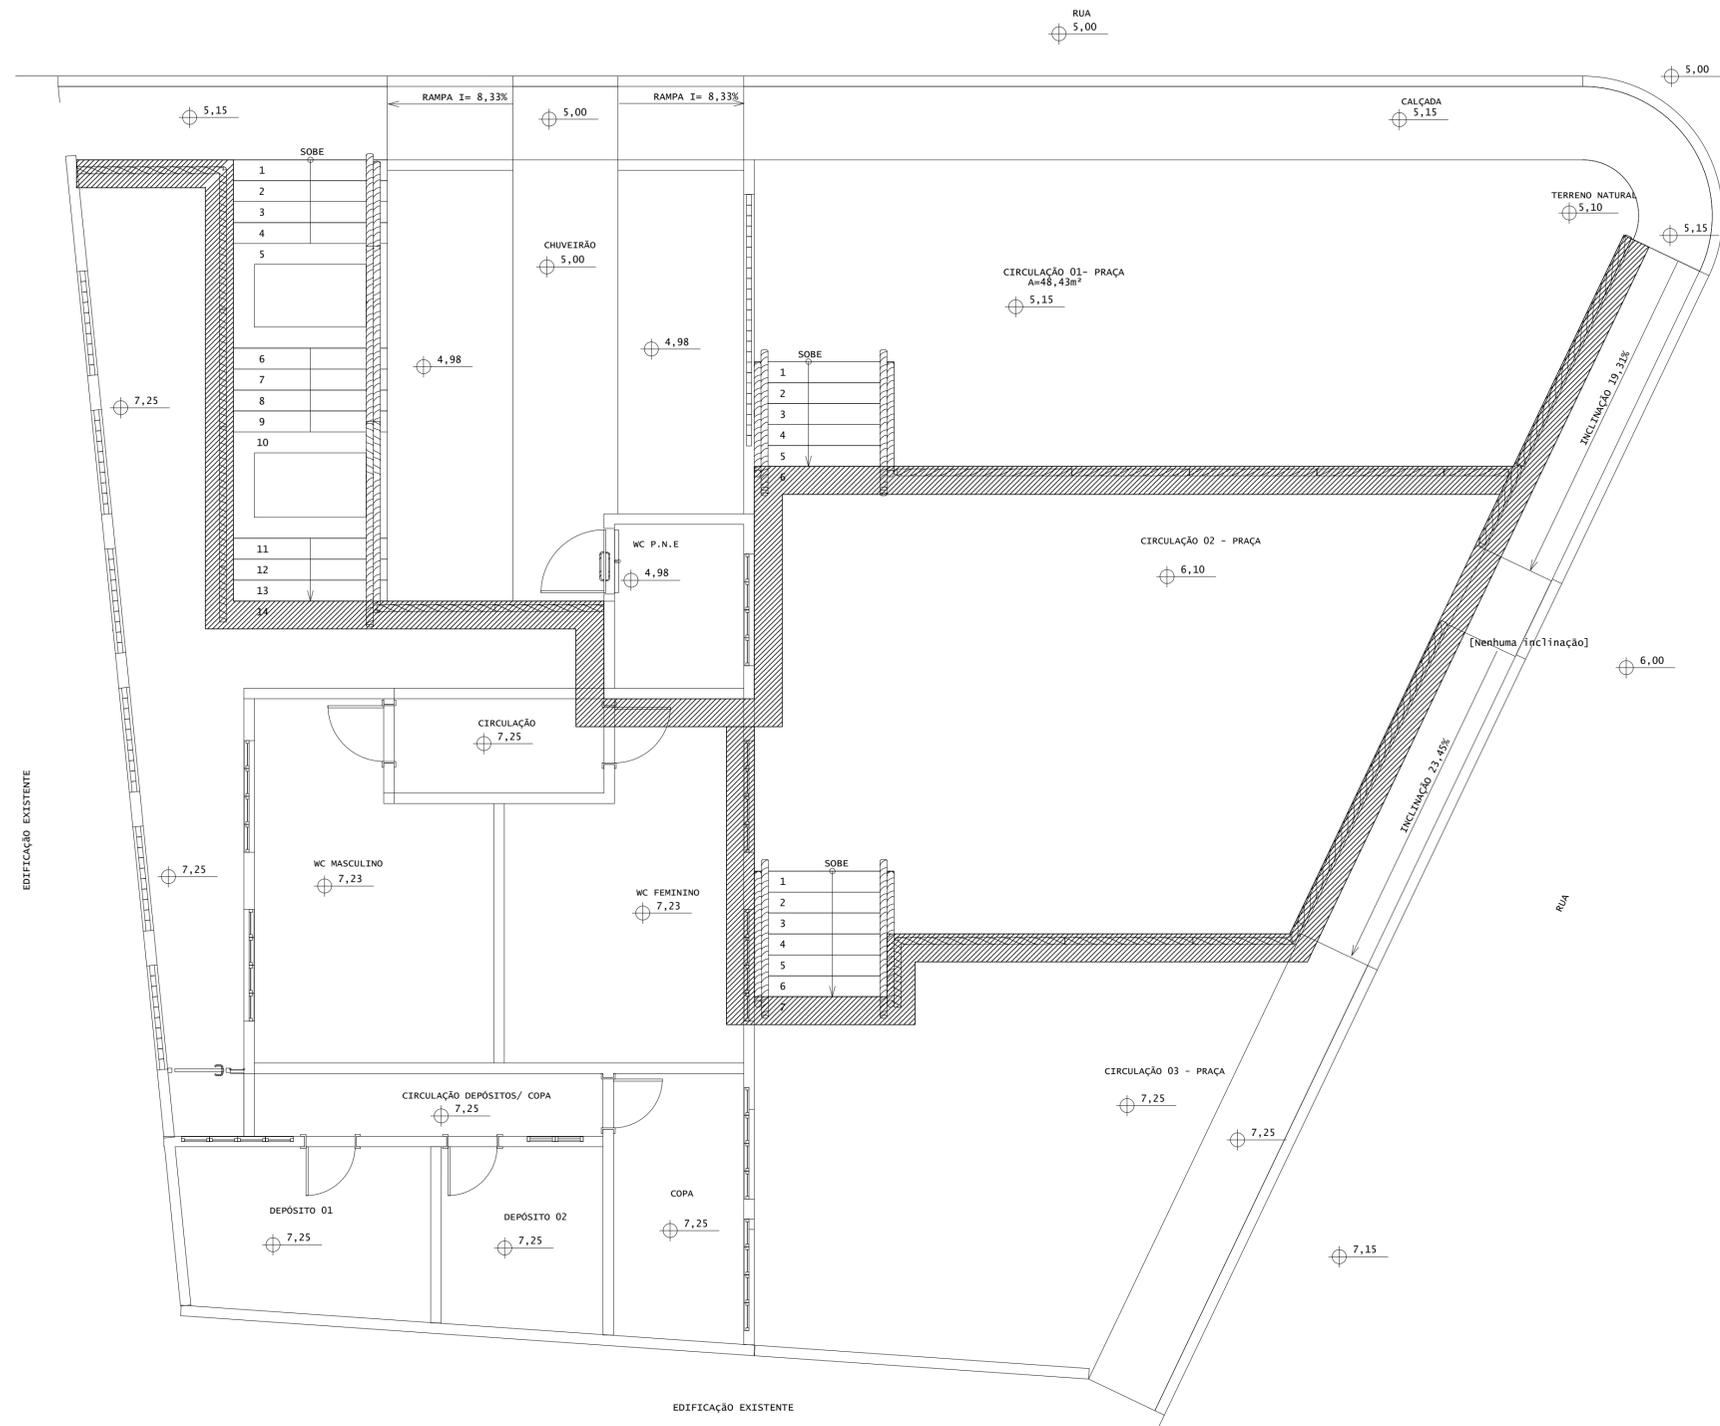

- NOTAS GERAIS:**
- * EXECUTAR ESCAVAÇÃO DO SOLO NATURAL E COMPACTAÇÃO DENTRO DA VALA;
 - * EXECUTAR MURO ESCALONADO COM PEDRA ARGAMASSADA;
 - * PREVER A DISPOSIÇÃO DOS DRENOS NO MURO (Ø 50 mm - DISTANTES A CADA 2,00 m);
 - * DISPOR UMA CAMADA DE BRITA (No.3 ou 4) JUNTO AO MURO;
 - * O CONCRETO EMPREGADO NA EXECUÇÃO DAS ESTRUTURAS DE CUMPRIR OS REQUISITOS ESTABELECIDOS NA NBR 12655;
 - * COTAS E DIMENSÕES EM CENTÍMETROS;
 - * NÃO RETIRAR COTAS EM ESCALA;
 - * CONTROLE RIGOROSO DAS MEDIDAS EM OBRA;
 - * AS FUNDAÇÕES FORAM DIMENSIONADAS PARA UMA TENSÃO ADMISSÍVEL NO SOLO DE 1,00 kgf/cm² A UMA PROFUNDIDADE DE 0,40 m (NÍVEL DE ASSENTAMENTO DO MURO), ABAIXO DO TERRENO NATURAL;
 - * ESTES VALORES DEVERÃO SER VERIFICADOS E CONFIRMADOS POR UM TÉCNICO ESPECIALIZADO EM SOLOS E QUALQUER DISCREPÂNCIA DEVERÁ SER COMUNICADO AO ENGENHEIRO PROJETISTA ESTRUTURAL;
 - * TORNA-SE INDISPENSÁVEL INSPEÇÃO PARA IDENTIFICAR SITUAÇÕES PARTICULARES NO TERRENO, TAIS COMO: POÇOS D'ÁGUA ATERRADOS; ZONAS DE ATERRO COM ENTULHO OU MESMO LIXO; FORMIGUEIROS; OU ATÉ MESMO MÁ QUALIDADE DO SOLO DE OCORRÊNCIA LOCALIZADA;
 - * Fck > 25 MPa
 - * CONSUMO MÍNIMO DE CIMENTO: 350KG/M³
 - * FATOR ÁGUA-CIMENTO MÁXIMO: 0,60
 - * CONTROLE DE EXECUÇÃO DA OBRA: RIGOROSO
 - * MODIFICAÇÕES NESTE PROJETO E SUA UTILIZAÇÃO EM OUTRA OBRA SUJEITARÃO OS RESPONSÁVEIS AS PENAS DA LEGISLAÇÃO VIGENTE.

REV	DATA	DESCRIÇÃO
00	14/07/2022	MONTAGEM INICIAL

ASSINATURAS E APROVAÇÃO

PROJETISTA: *Leonardo Silveira Lima*
 LEONARDO SILVEIRA LIMA
 ENGENHEIRO CIVIL - RNP: 091581067

PROPRIETÁRIO: _____

APROVAÇÃO: _____

GEO PAC AV. PADRE ANTÔNIO TOMAS, N° 240, SALAS 301/302, BARRO ALZHEIRA, FORTALEZA, CE, 60215-000. FONE: (85) 3441-1844. GEO.PAC@GEO.PAC.COM.BR

PROPRIETÁRIO: **PREFEITURA MUNICIPAL DE ARACATI**

TÍTULO: **CONSTRUÇÃO DE BANHEIRO PÚBLICO E PRAÇA DE MAJORLÂNDIA-CONTENÇÕES**

PROJETO: **PROJETO DE ESTRUTURAS EM CONCRETO**

CONTÉUDO: **FORMA E NOTAS**

IDENTIFICAÇÃO DOS DESENHOS: **01. LOCAÇÃO - CONTENÇÃO / ARQUITETURA**

CIDADE: MAJORLÂNDIA - ARACATI	DATA: JULHO/2022	FOLHA: 01/02
PROJETO: MVM / SCS	ESCALA: 1:50	CONTROLE: C22.25