




1 VISTA 01- EXTERNA
1:100

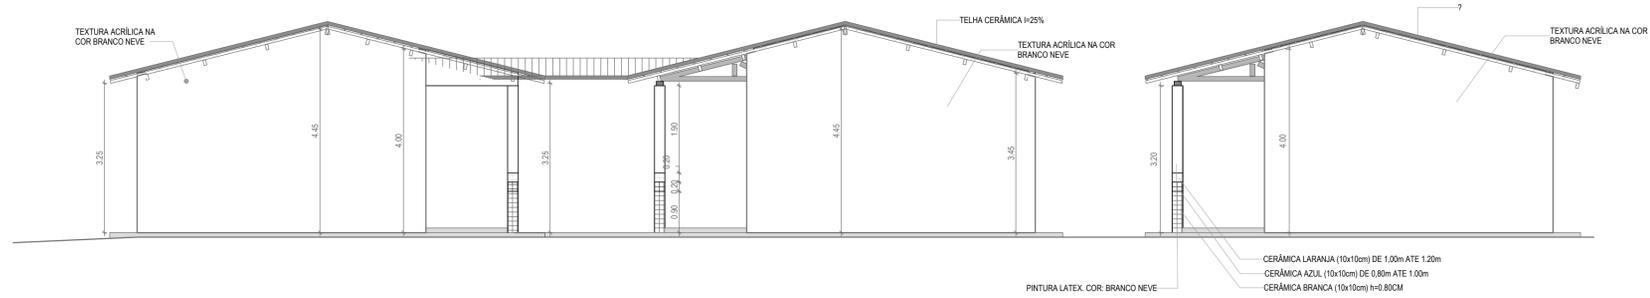


2 VISTA 02- EXTERNA
1:75

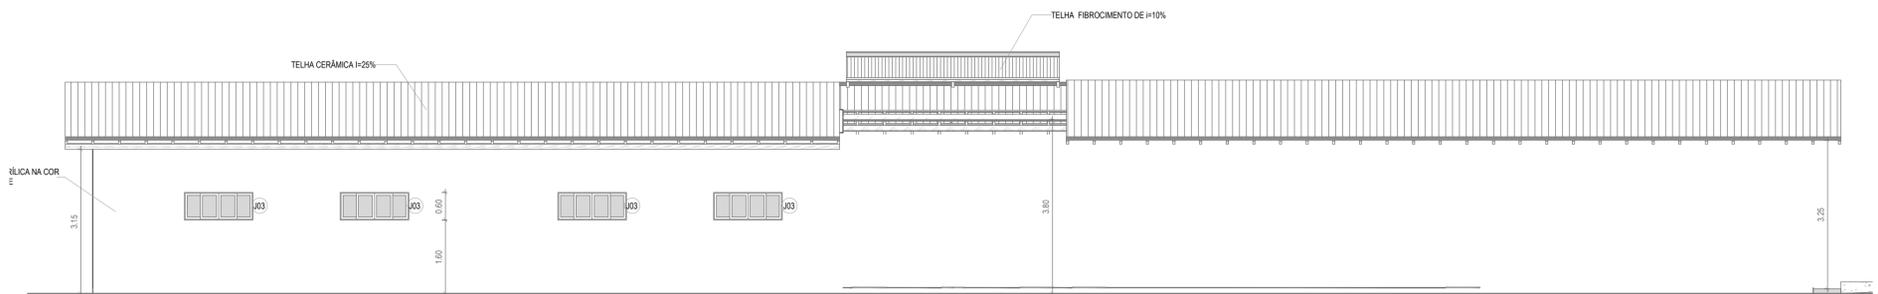

3 VISTA 03- EXTERNA
1:75

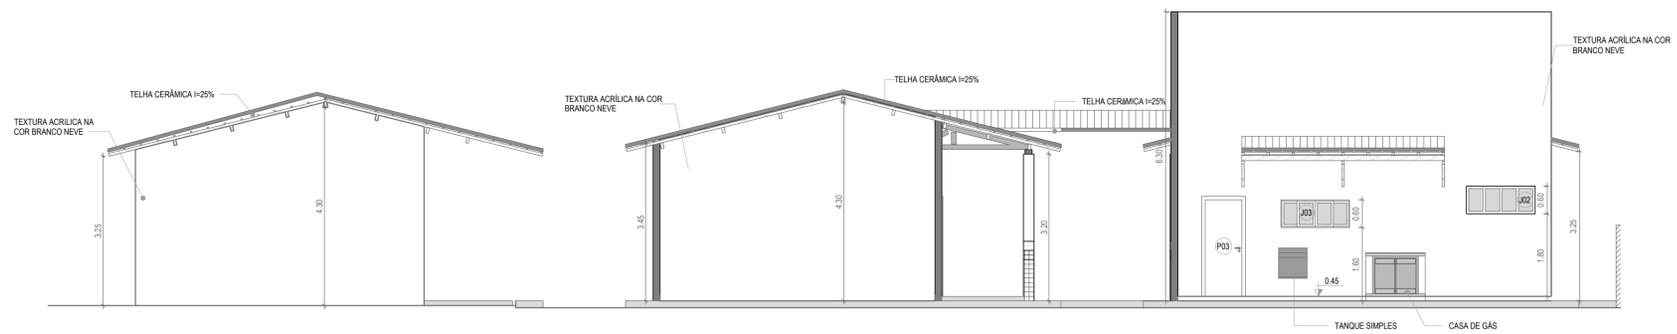

4 VISTA 04- EXTERNA
1:75

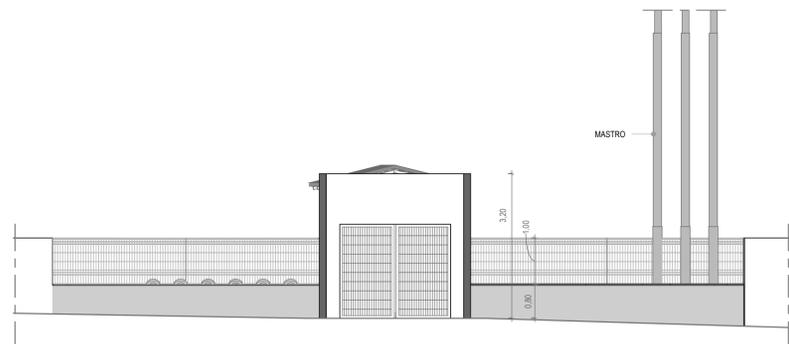

5 VISTA 05 (ENTRADA)
1:75

LEGENDA:	
	INDICAÇÃO NÍVEL PLANTA E CORTE
	INDICAÇÃO DE CORTES
	INDICAÇÃO DE FACHADAS
	INDICAÇÃO DE PORTAS E JANELAS
	ESPECIFICAÇÃO DE MATERIAIS (PISO/PAREDE/TETO)
	INDICAÇÃO DE EIXOS
	INDICAÇÃO DE ELEMENTOS (BANCADA PRATELEIRAS E ETC.)

ASSINATURAS E APROVAÇÃO

RESPONSÁVEIS TÉCNICOS: _____ PROPRIETÁRIO: _____

Leonardo Silveira Lima
LEONARDO SILVEIRA LIMA
ENGENHEIRO CIVIL - RNP: 0601581067

APROVAÇÃO

GEOPAC AV. PADRE ANTONIO TOMAZ, Nº425, SALAS 301
BARRIO ALDEIA DA FORTALEZA, FONE: 3341.3141, EMAIL: GEOPAC@GEOPAC.COM.BR

PROPRIETÁRIO: _____
PREFEITURA MUNICIPAL DE ARACATI
956
CONSTRUÇÃO DA EFTI WALDOMIRO AFONSO
PROJETO:
ARQUITETURA
IDENTIFICAÇÃO DOS DESENHOS:
VISTA 01 - EXTERNA
VISTA 02 - EXTERNA
VISTA 03 - EXTERNA
VISTA 04 - EXTERNA
VISTA 05 - ENTRADA

LOCAL: ARACATI-CE DATA: FRENCHA: OUTUBRO 2023 | 07:23
DESENHO: MERY ESCALA: ARQUIVO:
INDICADA