




1 | TERREO - ÁGUAS PLUVIAIS
1:100

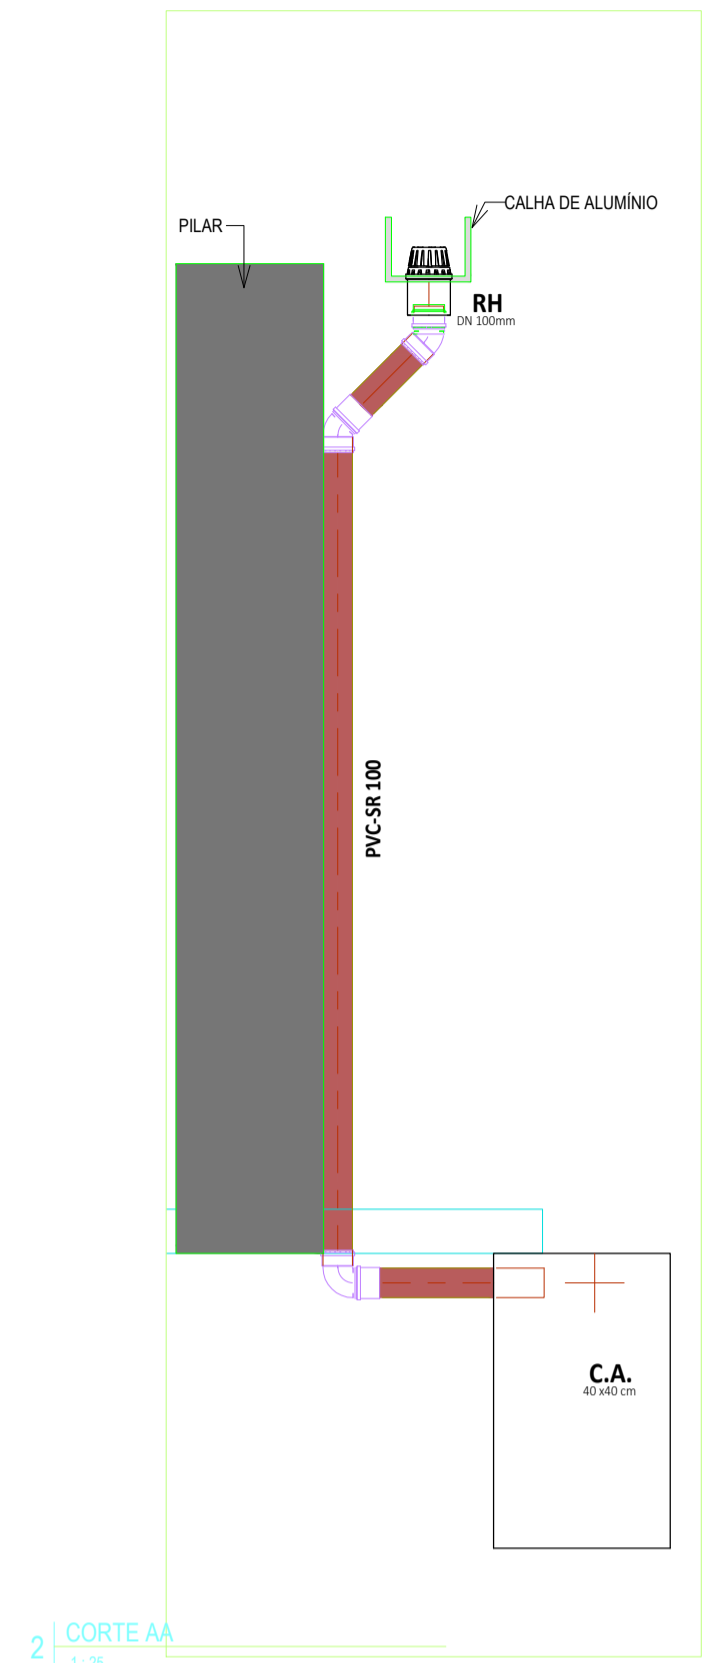

2 | CORTE AA
1:25

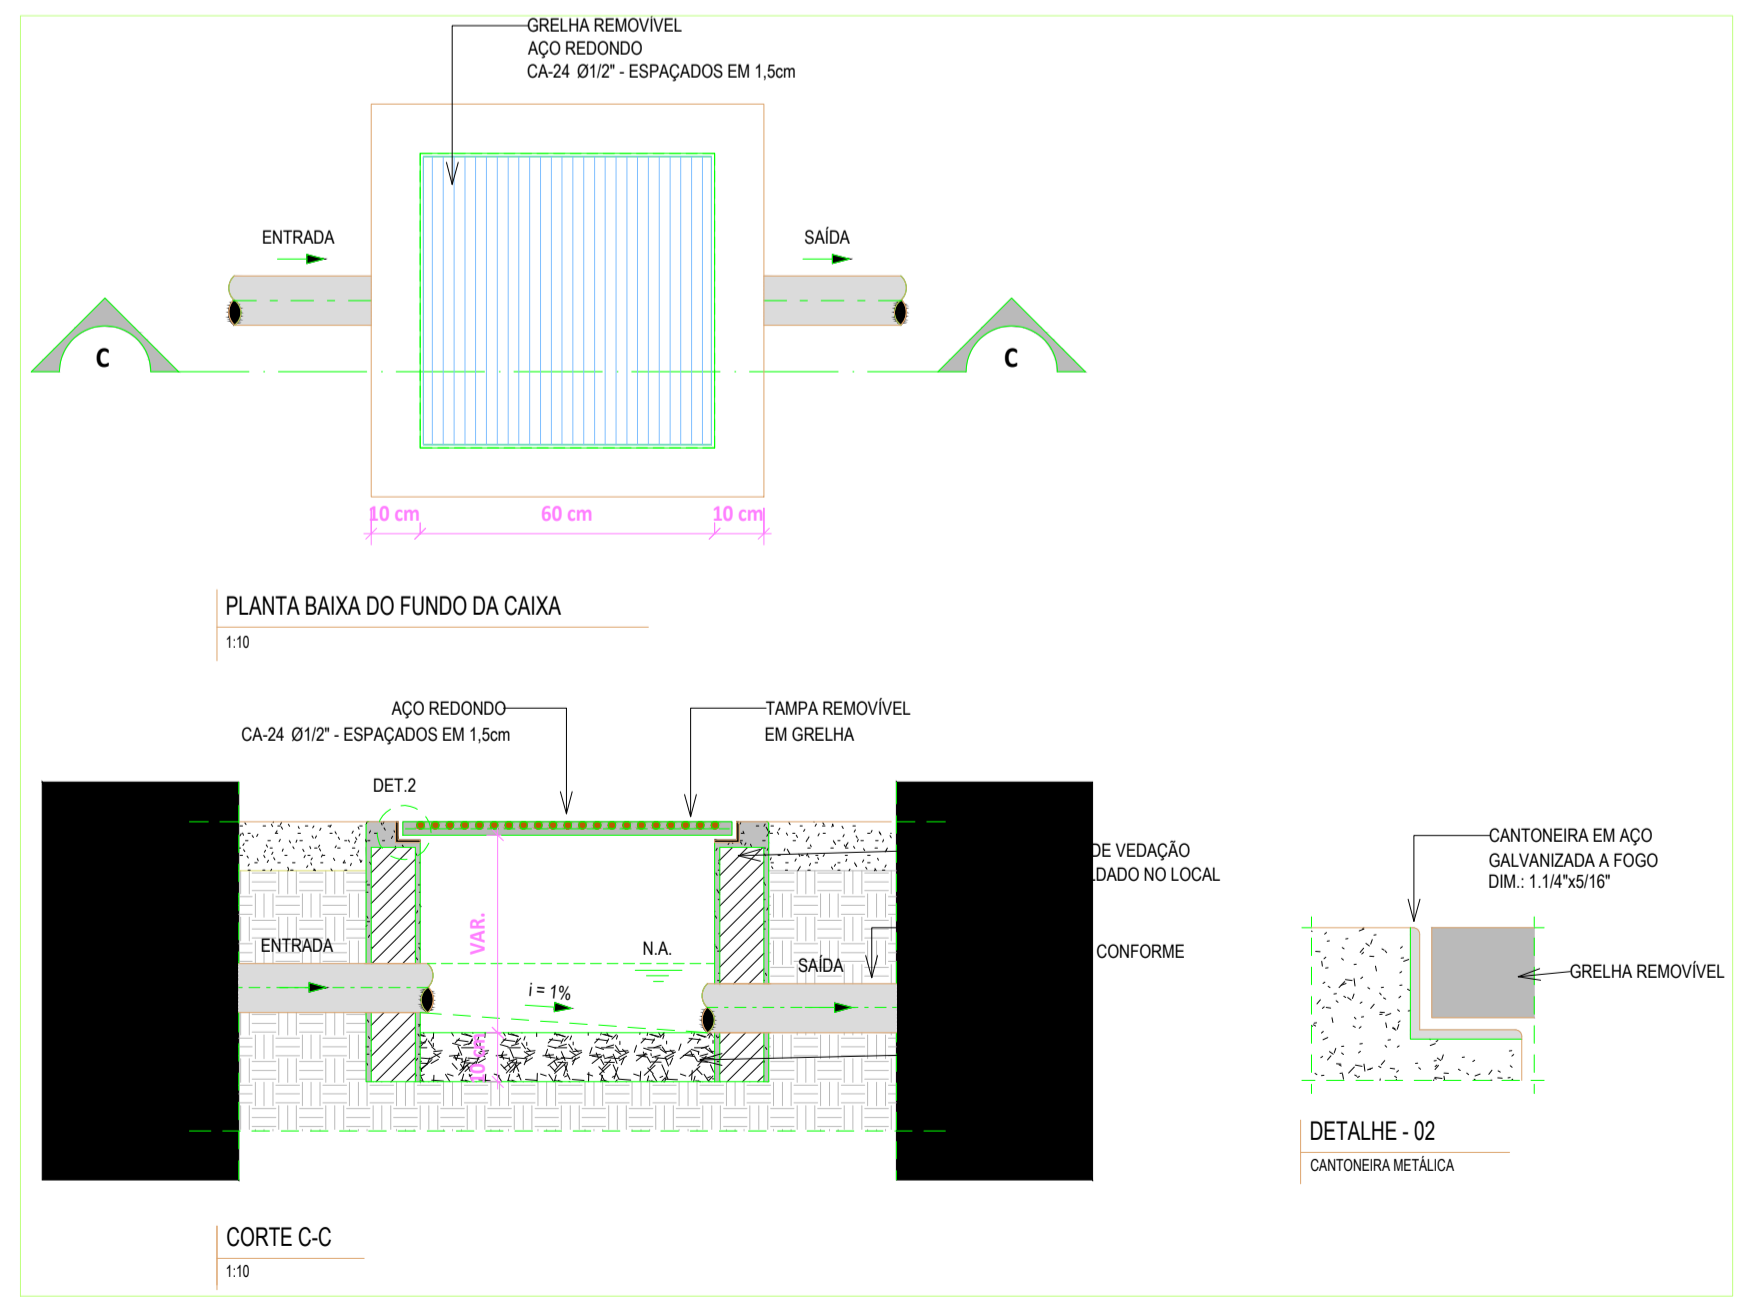

1 | DETALHE CAIXA DE AREIA (CA)
1:50/200

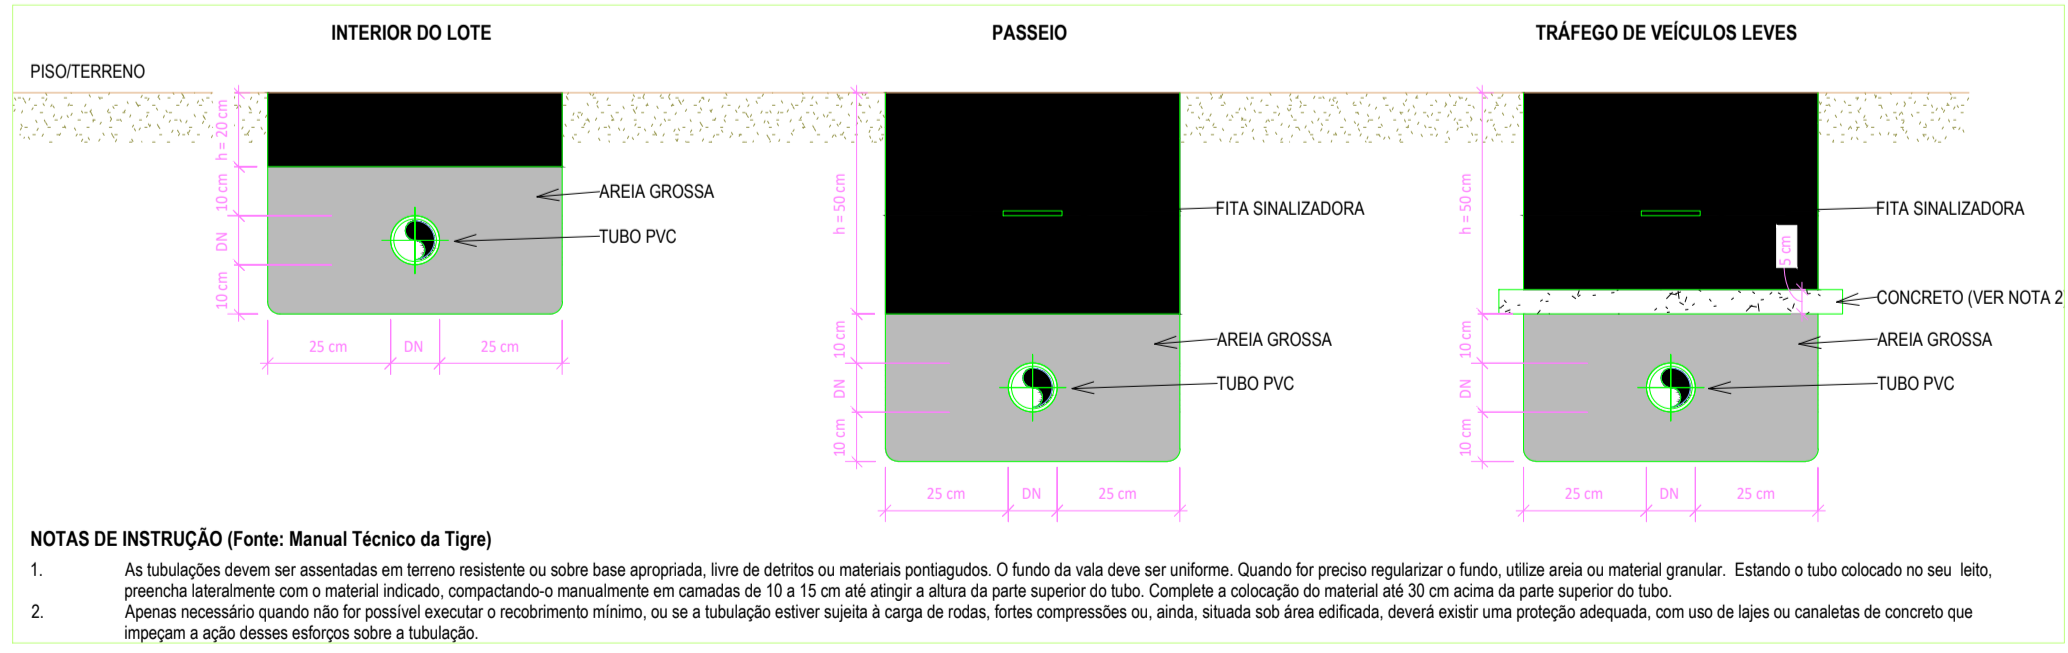

NOTAS DE INSTRUÇÃO (Fonte: Manual Técnico da Tigre)

- As tubulações devem ser assentadas em terreno resistente ou sobre base apropriada, livre de detritos ou materiais pontiagudos. O fundo da vala deve ser uniforme. Quando for preciso regularizar o fundo, utilize areia ou material granular. Enquanto o tubo colocado no seu leito, preencha lateralmente com o material indicado, compactando-o manualmente em camadas de 10 a 15 cm até atingir a altura da parte superior do tubo. Complete a colocação do material até 30 cm acima da parte superior do tubo. Apenas necessário quando não for possível executar o recobrimento mínimo, ou se a tubulação estiver sujeita à carga de rodas, fortes compressões ou, ainda, situada sob área edificada, deverá existir uma proteção adequada, com uso de lajes ou canalatas de concreto que impeçam a ação desses esforços sobre a tubulação.

1 | DETALHE TUBULAÇÃO ENTERRADA - PVC
1:50/200

LEGENDA DE SÍMBOLOS

	NOME DO CORTE Nº DA FRANCHA		SOBRE, DESCE E PASSA ENTRE OS PAVIMENTOS
	SOBRE, DESCE ANDA NO MESMO PAVIMENTO		
SÍMBOLOS DAS COLUNAS			
	COLUNA		TD - Tubo de Duedura CV - Ventilação AP - Águas Pluviais
	BITOLA		TG - Tubo de Gordura TS - Tubo de Saldado AF - Água Fria
	ALP - Alimentador Predial		
	LPZ - Limpeza		
	EXTIÁVIA - Extravisor/Aviador		
	RH - Ralo Hemisférico, tipo Abacaxi		
Caixa de Areia (C.A.)			
	Caixa em Alvenaria c/ brita no fundo		
	Caixa em PVC		
	Caixa em Alvenaria c/ fundo em concreto		

LEGENDA DE CORES

	ÁGUAS PLUVIAIS TUBULAÇÃO EM PVC - SÉRIE NORMAL (PVC-SN) OU SÉRIE REFORÇADA (PVC-SR), QUANDO ESPECIFICADA.
--	--

ASSINATURAS E APROVAÇÃO	
PROJETISTA LEONARDO SILVEIRA LIMA ENG. CIVIL RNP 90018105-7	PROPRIETÁRIO
APROVAÇÃO	
 AV. PADRE ANTONIO TOMAZ, Nº 426, SALAS 301 BARRIO ALBERTO FORTALECE, FORTALECE, CE FONE: (85) 3241.3147 E-MAIL: GEOPAC@GEOPAC.COM.BR	
PROPRIETÁRIO: PREFEITURA MUNICIPAL DE ARACATI SERVIDORES REMANESCENTES DE REFORMA DA QUADRA E URBANIZAÇÃO NA LOCALIDADE DE ESTEVES, EM CANDA QUEBRADA, NO MUNICÍPIO DE ARACATI-CE PROJETO: INSTALAÇÕES PLUVIAIS IDENTIFICAÇÃO DOS DESENHOS: CORTE AA TERREO - CAIXA DE AREIA (CA) DETALHE TUBULAÇÃO ENTERRADA - PVC TERREO - ÁGUAS PLUVIAIS	
LOCAL: LOCALIDADE DE ESTEVES - ARACATI-CE	DATA: DEZ/2021
PROJETA: FAMILY VASCONCELOS	PROJETA: 01/01