



01 PLANTA DE LOCALIZAÇÃO
ESCALA: 1:25.000

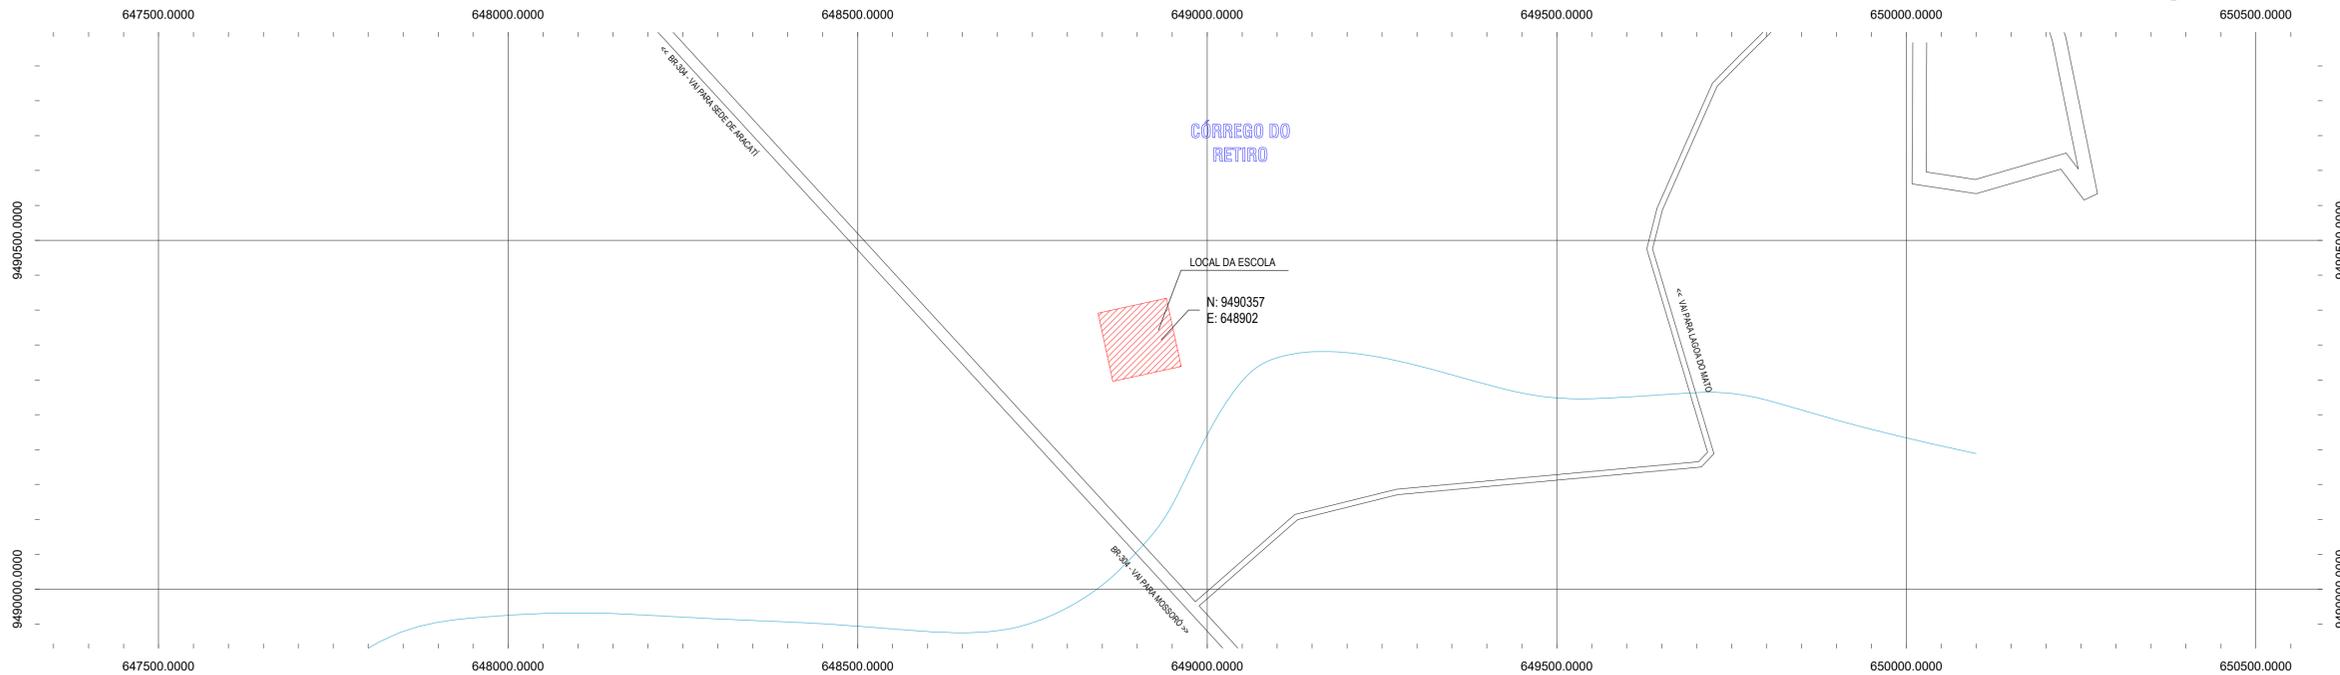

02 PLANTA DE SITUAÇÃO
ESCALA: 1:5.000

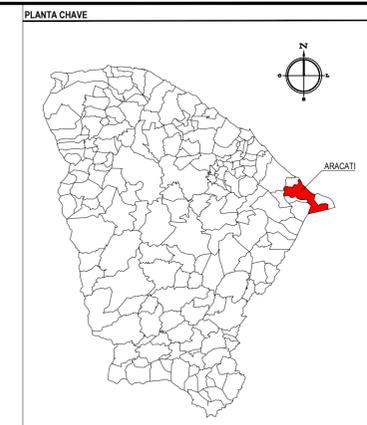

NOTAS
DATUM VERTICAL - ARBITRADO
SISTEMA DE COORDENADAS - SIRGAS (WGS84)
MERIDIANO CENTRAL - 39° W GR.
PROJEÇÃO UNIVERSAL DE MERCATOR (UTM) - ZONA 24M

LEGENDA
 LOCAL DA OBRA DA ESCOLA DE 06 SALAS

ASSINATURAS E APROVAÇÃO
 PROJETISTA: _____ PROPRIETÁRIO: _____
 GESSICA DA SILVA MATIAS
 ARQUITETA E URBANISTA - CAU DE: 190273-3

APROVAÇÃO: _____
GEO PAC AV. PADRE ANTÔNIO TOMAS, N.º 2420, SALA 001
 BARRO ALDEIA, FORTALEZA/CE
 FONE: 85 3041 3441 EMAIL: GEO@GEO.PAC.COM.BR
 PROPRIETÁRIO: _____
PREFEITURA MUNICIPAL DE ARACATI
 OBRA: _____
CONSTRUÇÃO DE ESCOLA DE 6 SALAS NO MUNICÍPIO DE ARACATI
 PROJETO: _____
CONSTRUÇÃO DE ESCOLA DE 6 SALAS
 CONTEÚDO: _____
LOCALIZAÇÃO
 IDENTIFICAÇÃO DOS DESENHOS:
 01 PLANTA DE LOCALIZAÇÃO
 02 PLANTA DE SITUAÇÃO

TÍTULO: _____ DATA: _____ FOLHA: _____
 CÔRREGO DO RETIRO - ARACATI NOVEMBRO/2018 01/01
 DESENHO: _____ ESCALA: _____ CONTROLE: _____
 BRENDA PARENTE INDICADA ARCT - 18.58