


**CORTE A-A**  
ESC: 1:50

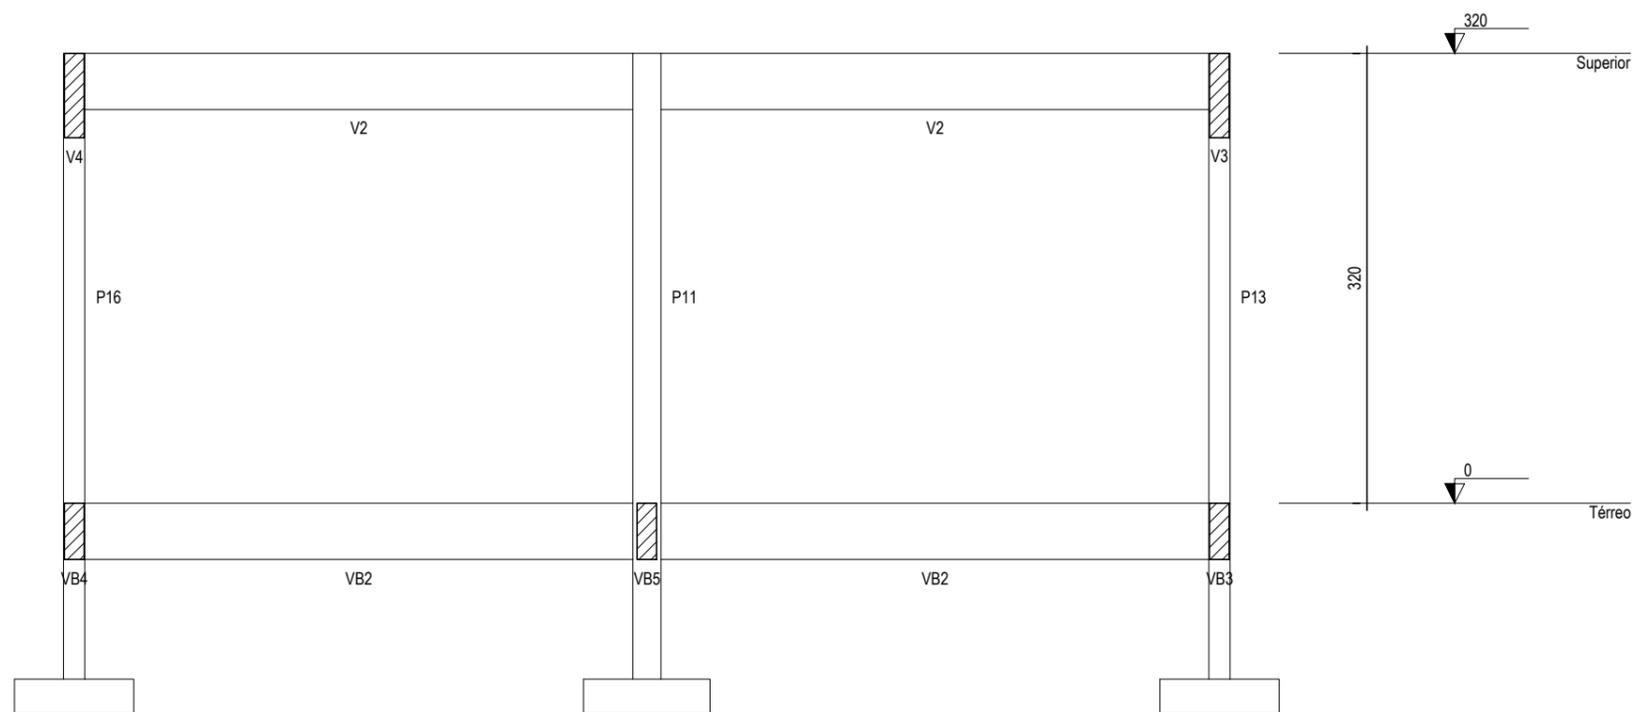

**CORTE B-B**  
ESC: 1:50

**ASSINATURAS E APROVAÇÃO**

PROJETISTA:	PROPRIETÁRIO:
GESSICA DA SILVA MATIAS ARQUITETA E URBANISTA - CAU CE: 190273-3	

APROVAÇÃO

**GEO PAC** AVENIDA PADRE ANTÔNIO TOMÁS, N° 2420, SALA 501  
 BAIRRO ALDEOTA | FORTALEZA/CE  
 FONE: 85 3241.31.47 | EMAIL: GEOPAC@GEOPAC.COM.BR

PROPRIETÁRIO:  
**PREFEITURA MUNICIPAL DE ARACATI**

OBRA:  
**REFORMA E AMPLIAÇÃO DA ESCOLA FRANCISCO AMARAL LIMA**

PROJETO:  
**PROJETO DE ESTRUTURAS EM CONCRETO**

IDENTIFICAÇÃO DOS DESENHOS:  
**BLOCO I**  
 01. CORTE A-A  
 02. CORTE B-B  
 03.

LOCAL: CACIMBA FUNDA - ARACATI/CE	DATA: SETEMBRO/2018	PRANCHA: 02/08
DESENHO: MATEUS DANTAS	ESCALA: INDICADA	CONTROLE: ARCT 2018-44