



01 PLANTA BAIXA SEÇÃO 1
ESCALA SEM

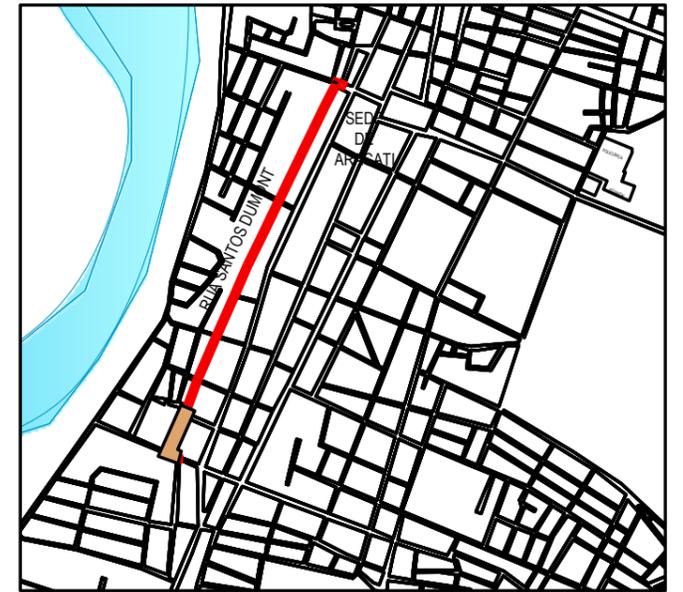



02 LOCALIZAÇÃO SEÇÃO 1
ESCALA SEM

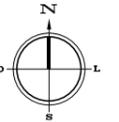


NOTAS

- AS GUIAS SERÃO ASSENTES EM VALAS COM A FACE QUE NÃO APRESENTE FALHAS PARA CIMA, OBEDECENDO O LINHAMENTO E AS COTAS DO PROJETO. AS GUIAS SERÃO REJUNTADAS COM ARGAMASSA DE CIMENTO E AREIA
- A AREIA DEVERÁ SER TRANSPORTADA EM CAMINHÕES BASCULANTES, ENLEIRADAS NA PISTA E ESPALHADAS REGULARMENTE NA ÁREA CONTIDA PELAS GUIAS, DEVENDO A CAMADA DE AREIA FICAR COM ESPESURA DE 15CM.
- OS BLOCOS DE INTERTRAVADO SERÃO ASSENTES SOBRE O COLCHÃO DE AREIA EM LINHAS PERPENDICULARES AO EIXO DA PISTA, OBEDECENDO AS COTAS E ABAULAMENTOS DO PROJETO. EM TANGENTE, O ABAULAMENTO SERÁ FEITO POR DUAS RAMPAS, OPOSTAS A PARTIR DO EIXO, COM DECLIVIDADE DE 3% SALVO OUTRA INDICAÇÃO DO PROJETO. NAS CURVAS, A DECLIVIDADE TRANSVERSAL SERÁ A INDICADA PELA SUPER-ELEVAÇÃO PROJETADA
- OS BLOCOS DE INTERTRAVADO INDICADO PARA ESTE PROJETO SERÁ O MODELO DE 16 FACES, COM 35 A 50MPA, COM ESPESURA DE 10CM, NA COR NATURAL;
- EXTENSÃO DA RUA VARIÁVEL, OBEDECENDO O ARRUMAMENTO EXISTENTE.


MODELO PAGINAÇÃO

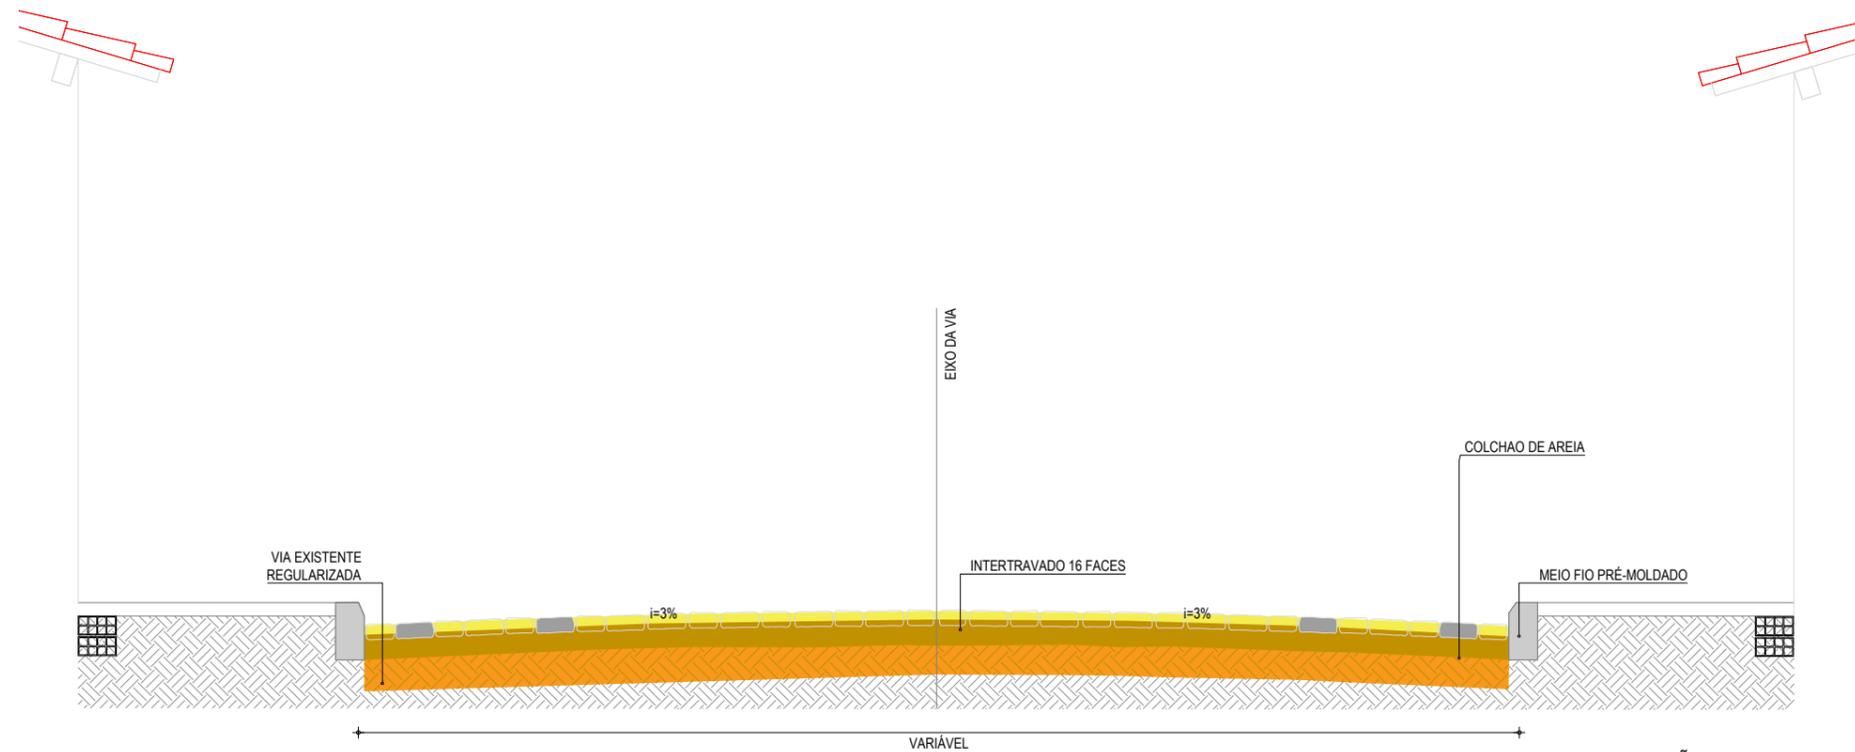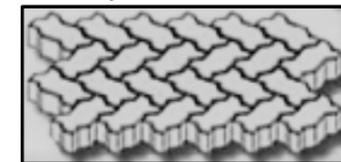

03 SEÇÃO TIPO
ESCALA SEM

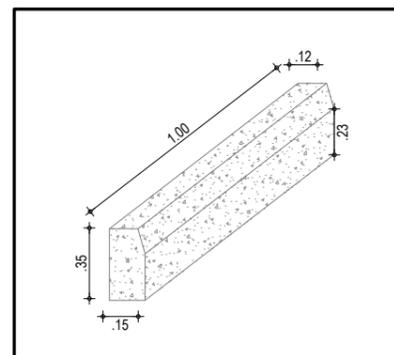

04 DETALHE DO MEIO FIO
ESCALA SEM

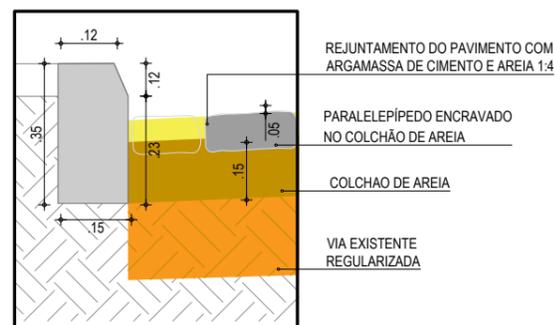

05 DETALHE DOS MATERIAS
ESCALA SEM

	PROJETO: PAV. EM INTERTRAVADO RUA SANTOS DUMONT	ASSUNTO: PLANTA BAIXA SEÇÃO 1	PRANCHA:
	ARQUITETA: ELIANA MEDEIROS	SECRETARIA: SEINFRA	DESENHO: ELIANA MEDEIROS
	LOCAL: RUA SANTOS DUMONT, FARIAS BRITO ARACATI-CE	DATA: 06/02/2018	ESCALA: INDICADA
			2/09