


1 CORTE AA'
ESCALA 1/20

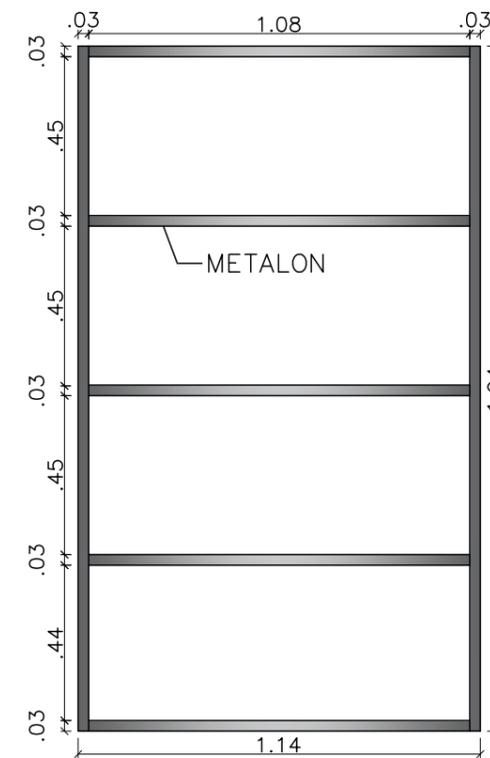

2 DETALHAMENTO DE
ESTRUTURA SUPERIOR
ESCALA 1/20

 <p>PREFEITURA DO ARACATI AS PESSOAS EM PRIMEIRO LUGAR</p>	PROJETO: Projeto para a Feira Livre - Quitanda	ASSUNTO: Corte AA' Detalhamento de Estrutura Superior	<p>PRANCHA: 3/3</p>	
	ARQUITETA: Ionara Lois Menezes Bezerra CAU A132132-3	DESENHO: Ionara Lois		ESCALA: Indicada
	SECRETARIA: SEINFRA	LOCAL: Rua Agapito dos Santos - Aracati/CE		DATA: NOVEMBRO/2018