


**LEGENDA DE MATERIAIS**

MATERIAL	ESPECIFICAÇÃO
	PISO DE CONCRETO INTERTRAVADO   TIPO TIJOLINHO   19,9 x 10 x 4 cm   COR: CINZA.
	PISO DE CONCRETO INTERTRAVADO   TIPO TIJOLINHO   19,9 x 10 x 4 cm   COR: PRETA.
	JARDIM.
	PISO EM CONCRETO.
	PISO EMBORRACHADO

**SIMBOLOGIA**



**01** PLANTA PAGINAÇÃO PISO | PRAÇA DO CAJUEIRO  
ESCALA: 1/200

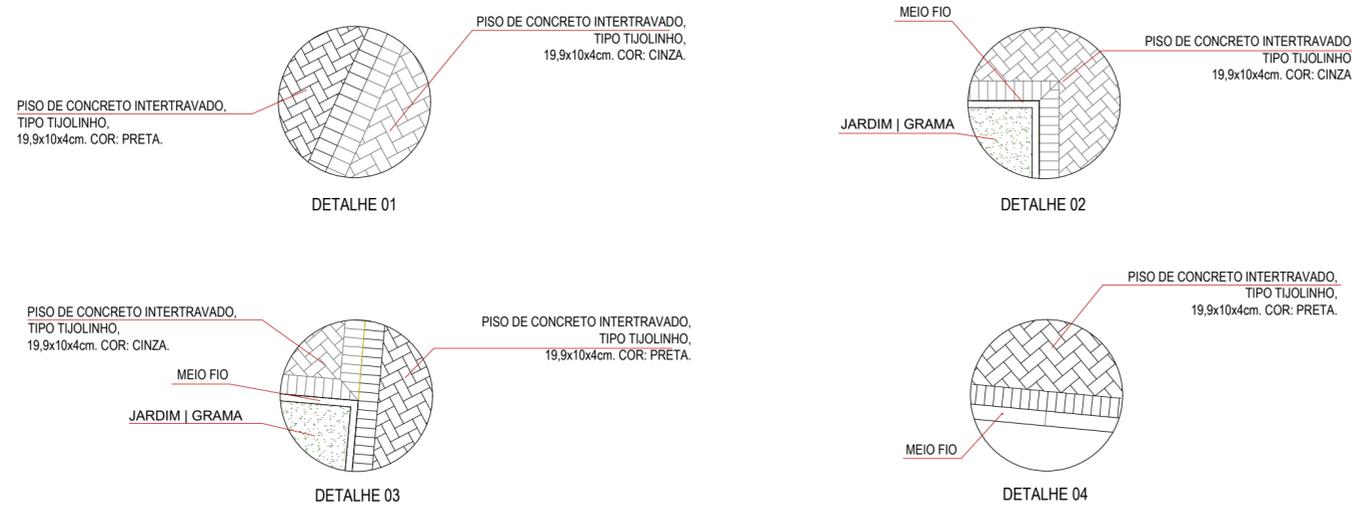

**02** DETALHES CONSTRUTIVOS | PISO  
ESCALA: 1/50

**ASSINATURAS E APROVAÇÃO**

PROJETISTA:	PROPRIETARIO:
LEONARDO SILVEIRA LIMA ENGENHEIRO CIVIL - RNP: 0601581067	

APROVAÇÃO

**GEO PAC** AV. PADRE ANTÔNIO TOMÁS, N.º 2420, SALAS 301/302  
BAIRRO ALDEOTA | FORTALEZA/CE  
FONE: (85) 3241-3147 | EMAIL: GEOPAC@GEO PAC.COM.BR

PROPRIETARIO:  
**PREFEITURA MUNICIPAL DE ARACATI**

OBRA:  
**REFORMA DA PRAÇA DO CAJUEIRO NA LOCALIDADE DE CAJUEIRO**

PROJETO:  
**PROJETO ARQUITETÔNICO**

IDENTIFICAÇÃO DOS DESENHOS:  
**URBANIZAÇÃO DE PRAÇAS**

**01. Planta Paginação Piso | Praça do Cajueiro**

LOCAL: CAJUEIRO - ARACATI/CE	DATA: SETEMBRO/2017	PRANCHA: 02/03
DESENHISTA: GESSICA MATIAS	ESCALA: INDICADA	ARQUIVO: 2017-07_URB_PRAÇA CAJUEIROS.DWG