


- LEGENDA E OBSERVAÇÕES
- ACESSO A LOTES
  - ÁREA COM POSSÍVEL TRÂNSITO DE VEÍCULOS
  - CAIXA DE BRITA PARA DRENAGEM A SER DIMENSIONADA POR ENGENHEIRO
  - AREIA COMPACTADA
  - BIOVALETA
  - POSTE DE ILUMINAÇÃO
- OBS. 01: A ÁREA COM ESCADARIA SÓ SE FAZ NECESSÁRIA NO SETOR 01, ONDE O DESNÍVEL É RELATIVAMENTE ACENTUADO.
- OBS. 02: NOS TRECHOS DE ACESSO A LOTES, O GUARDA-CORPO DEVERÁ SER INTERROMPIDO.

**PLANTA BAIXA**  
esc 1:500

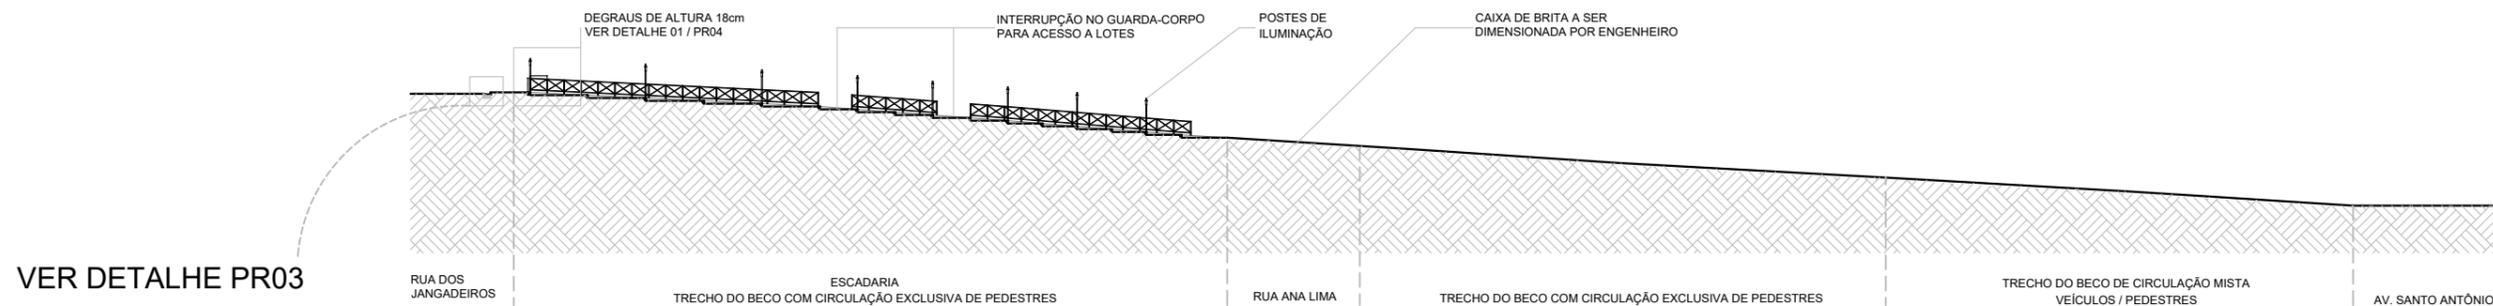

VER DETALHE PR03

**CORTE AA**  
esc 1:500

 <p><b>PREFEITURA DO ARACATI</b> AS PESSOAS EM PRIMEIRO LUGAR.</p>	PROJETO:	ESCADA DO BECO DO QUIM - SETOR 01	ASSUNTO:	PLANTA BAIXA	<p>PRANCHA:</p> <h1>1/4</h1>
	ARQUITETO:	PEDRO ELIAS C. M. DE OLIVEIRA   CAU 173917-4	DESENHO:	CORTE LONGITUDINAL	
	SECRETARIA:	SEINFRA	ESCALA:	INDICADA	
	LOCAL:	BEÇO DO QUIM, MAJORLÂNDIA, ARACATI - CE	DATA:	DEZ 2019	