




01 CORTE SETORIAL R ESC.: 1/20

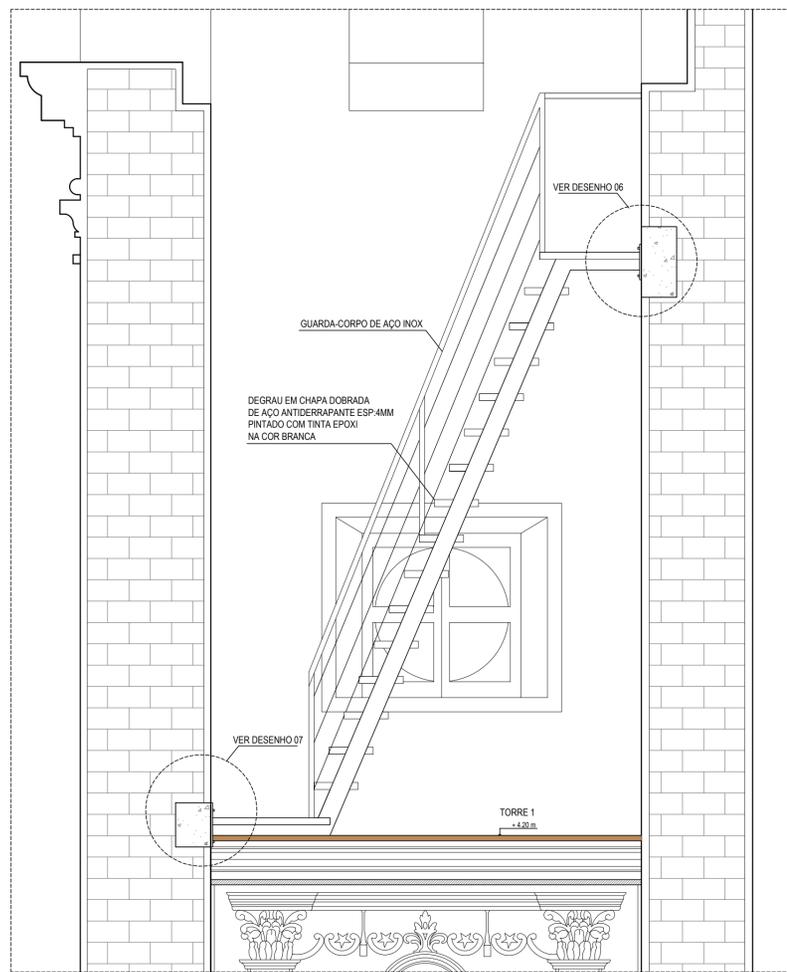


02 CORTE SETORIAL Q ESC.: 1/20

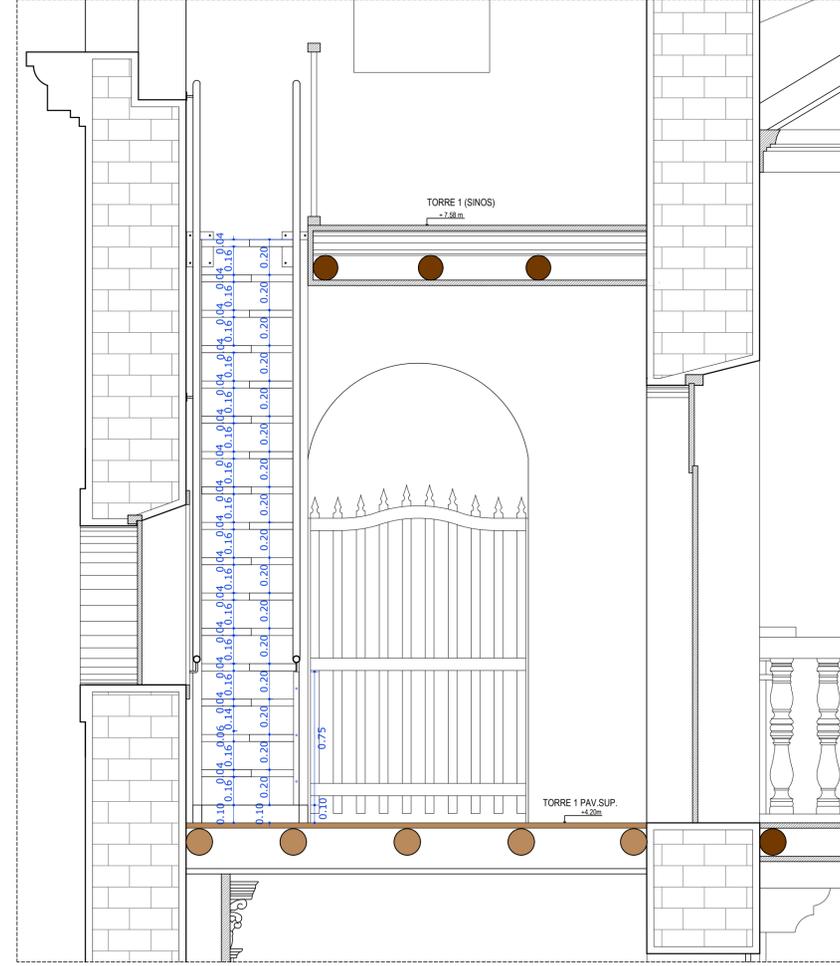


03 CORTE S ESC.: 1/20

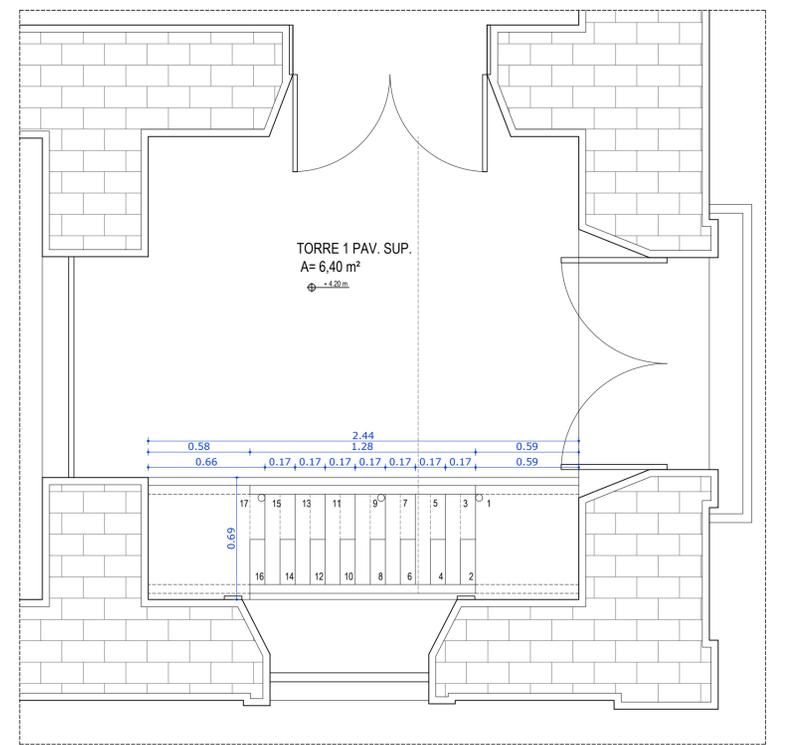

04 PLANTA TORRE 1 PAV. SUP. ESC.: 1/20

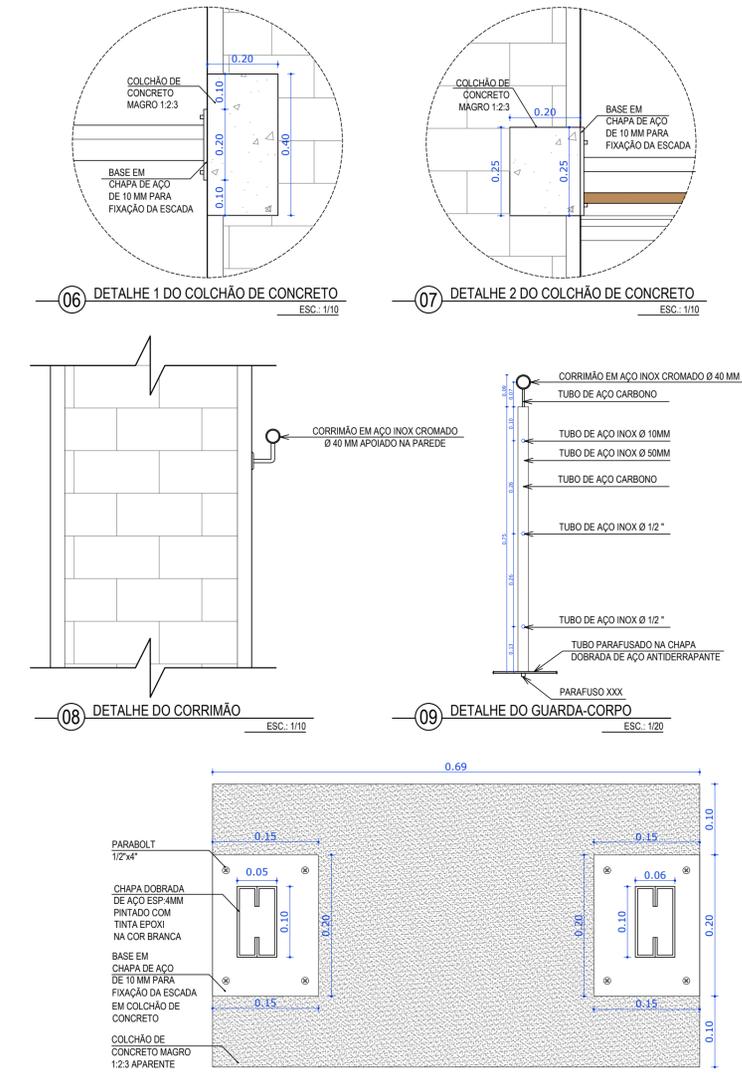

10 DETALHE DA FIXAÇÃO DA ESCADA ESC.: 1/5

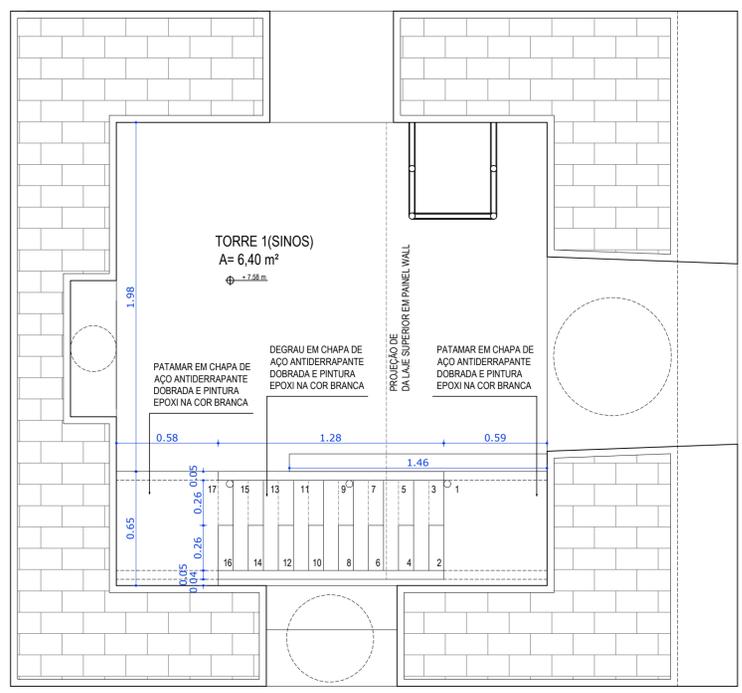

05 PLANTA TORRE 1(SINOS) ESC.: 1/20

LEGENDA:

CREA PROJETO	CREA CONSTRUÇÃO
CAGECE	COELCE
SEMACE	BOMBEIROS
ISS - P	ISS - C
PREFEITURA	
PROPRIETÁRIO	
PROJETO	
CALCULO	
CONSTRUÇÃO	

NOTAS

01. Todas as medidas deste documento estão em metro.

02. Para chamadas de cortes e detalhamentos seguir o padrão:

Indica o número do desenho

Indica o número da prancha onde está o desenho acima

Indica o número do desenho

Indica o número da prancha onde está o desenho acima

03. Conferir escadas indicadas no desenho

04. Em caso de dúvidas, entrar em contato com o(s) arquiteto(s) responsável(is).

05. As coordenadas, caso existentes, são extraídas do levantamento topográfico.

06. Conferir medidas in loco para execução de esquadrias, vidros e bancadas.

07. O escritório não se responsabiliza por alterações de projeto ou soluções executadas sem conhecimento dos arquitetos responsáveis.

REV.	DESCRIÇÃO	DESENHO	DATA	PROJ.	APROV.

umpraum
arquitetos associados

PROJETO DE ESTRUTURAS
IGREJA NOSSO SENHOR DO BONFIM - ARACATI-CE

SETOR: GERAL

FASE	ÁREA CONSTRUÍDA
PROJETO EXECUTIVO DE RESTAURO	724,16m²

TÍTULO: PLANTA TORRE 1 PAV. SUPERIOR ESCALA: 1/20

TÍTULO: PLANTA TORRE 1 +7,58 ESCALA: 1/20

TÍTULO: CORTES SETORIAIS R, S, Q ESCALA: 1/50

TÍTULO: DETALHES DA ESTRUTURA ESCALA: 1/10

PROJETISTAS: CARLOS ALBERTO C. DA CUNHA A 3984 - 5

RAFAEL MAGALHÃES DA CUNHA A 53291 - 6

DATA: OUTUBRO DE 2017

NOME ARQUIVO: PER_01 ESTRUTURA_BONFIM.DWG

NÚMERO: 04