




01 PLANTA MODELO BANCO 01
ESCALA: 1:25

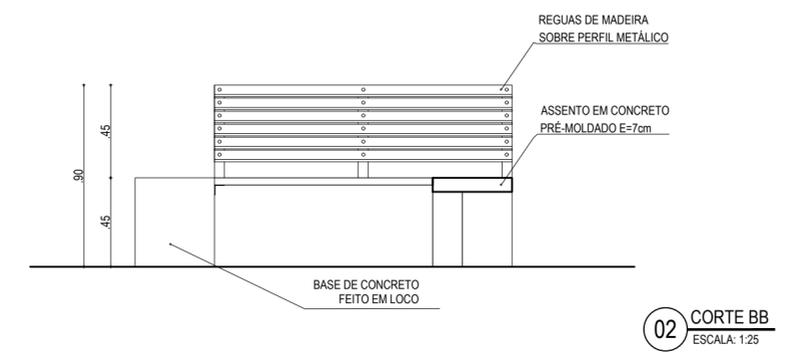


02 CORTE BB
ESCALA: 1:25

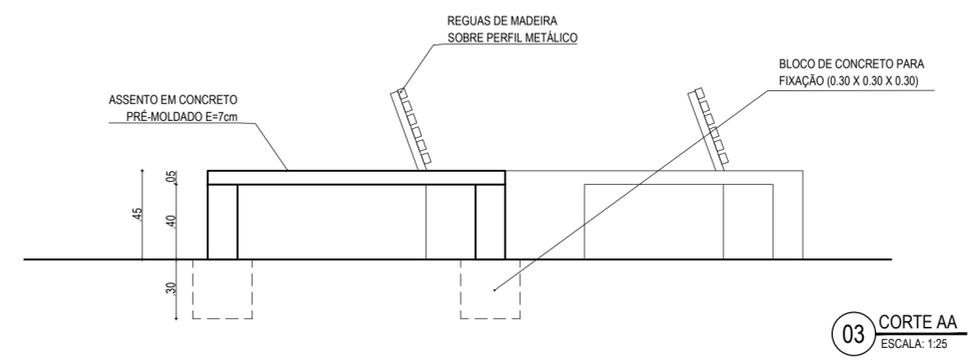


03 CORTE AA
ESCALA: 1:25

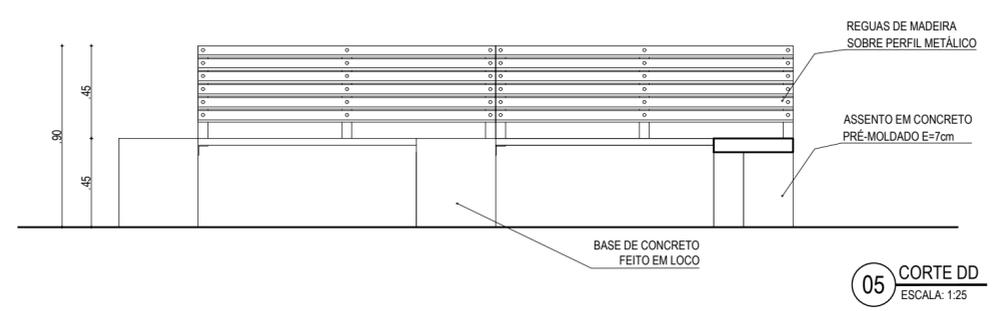


05 CORTE DD
ESCALA: 1:25

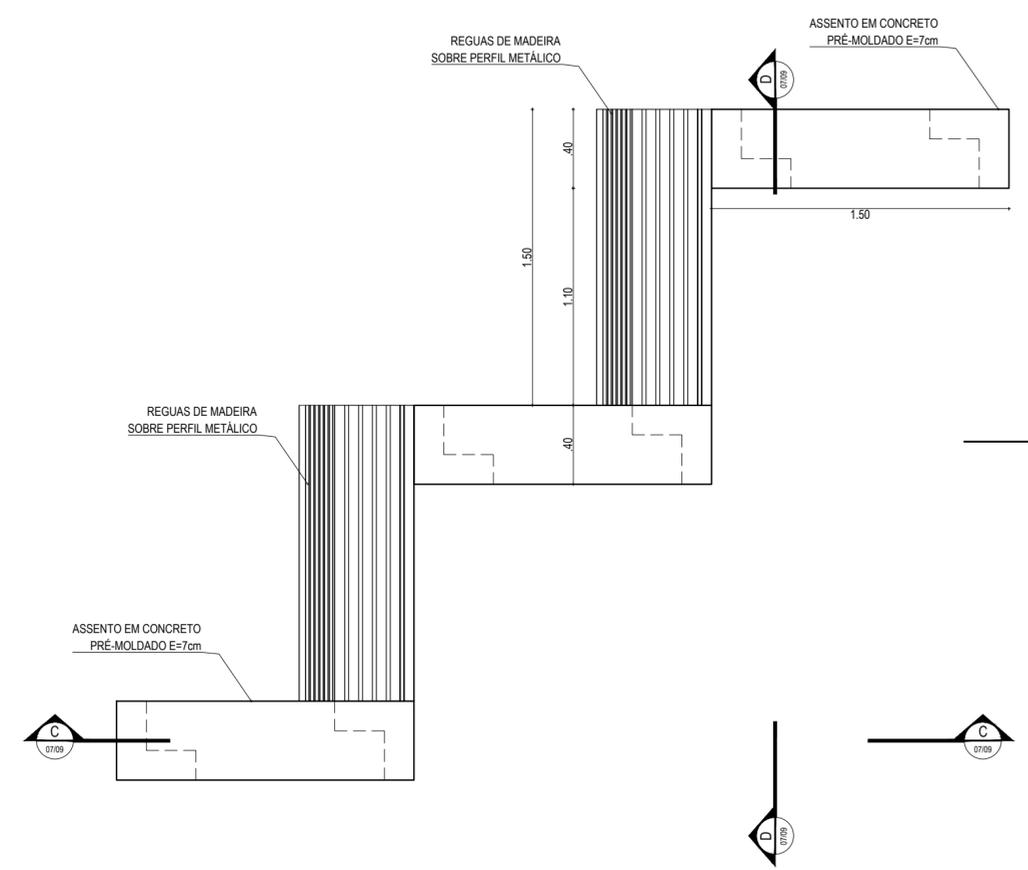


04 PLANTA MODELO BANCO 02
ESCALA: 1:25

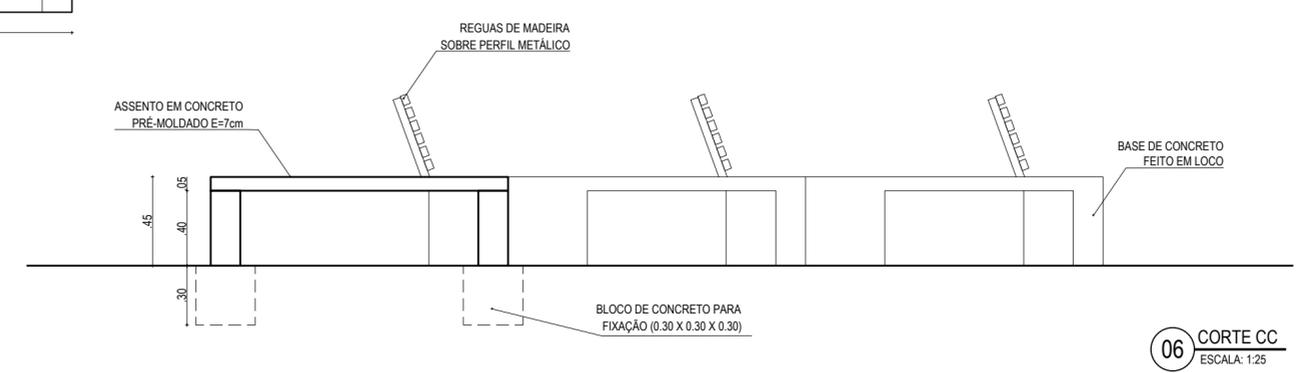

06 CORTE CC
ESCALA: 1:25

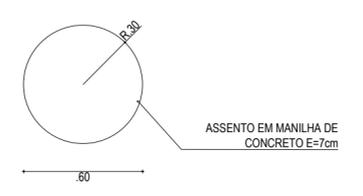

07 PLANTA BANCO - MANILHA DE CONCRETO
ESCALA: 1:25

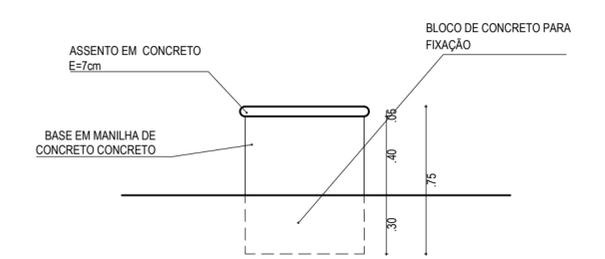

08 VISTA BANCO - MANILHA DE CONCRETO
ESCALA: 1:25

ASSINATURAS E APROVAÇÃO

PROJETISTA:	PROPRIETÁRIO:

APROVAÇÃO

GEO PAC AVENIDA PADRE ANTÔNIO TOMÁS, N.º 2420, SALA 501
 BARRIO ALDEOTA | FORTALEZA/CE
 FONE: 85 3241.3147 | EMAIL: GEOPAC@GEO PAC.COM.BR

PROPRIETÁRIO:
PREFEITURA MUNICIPAL DE ARACATI

OBRA:
REFORMA DA PRAÇA DAS CARNAÚBAS

PROJETO:
PROJETO URBANÍSTICO - DETALHAMENTO DOS BANCOS

IDENTIFICAÇÃO DOS DESENHOS:

01. Planta Modelo Banco 01	06. Corte CC
02. Corte BB	07. Planta Banco - Manilha de Concreto
03. Corte AA	08. Vista Banco - Manilha de Concreto
04. Planta Modelo Banco 02	
05. Corte DD	

LOCAL: SEDE - ARACATI/CE	DATA: DEZEMBRO/2017	PRANCHA: 07/09
DESENHO: GUSTAVO MATOS	ESCALA: INDICADA	ARQUIVO: 2017-38_DET_MOBILIARIO.DWG