




01 FACHADA 01 - PRINCIPAL COM MURO
ESCALA: 1/75

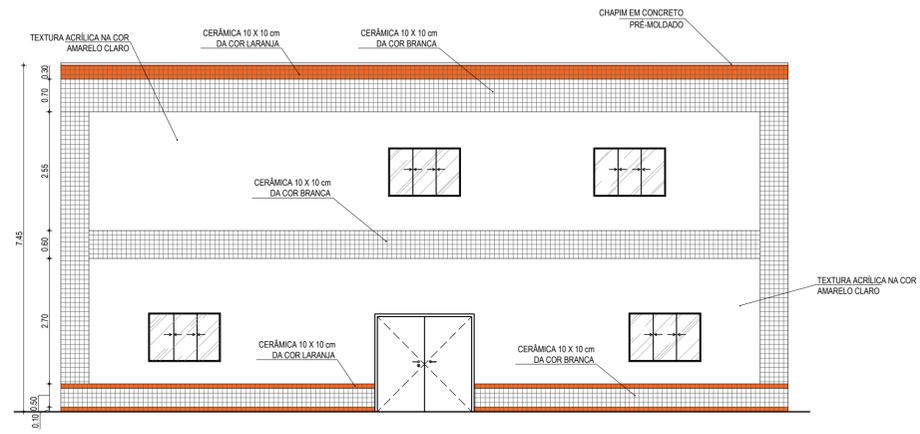


02 FACHADA 01 - PRINCIPAL
ESCALA: 1/75

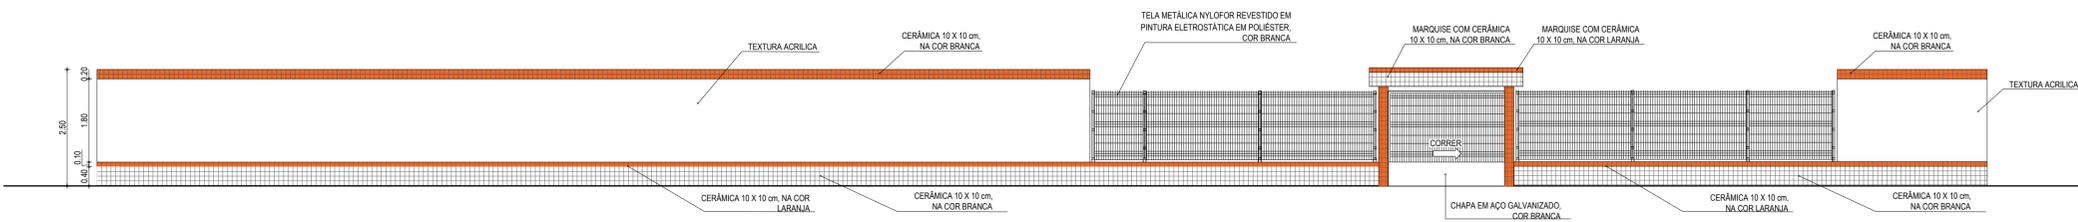

03 DETALHE DO MURO
ESCALA: 1/75

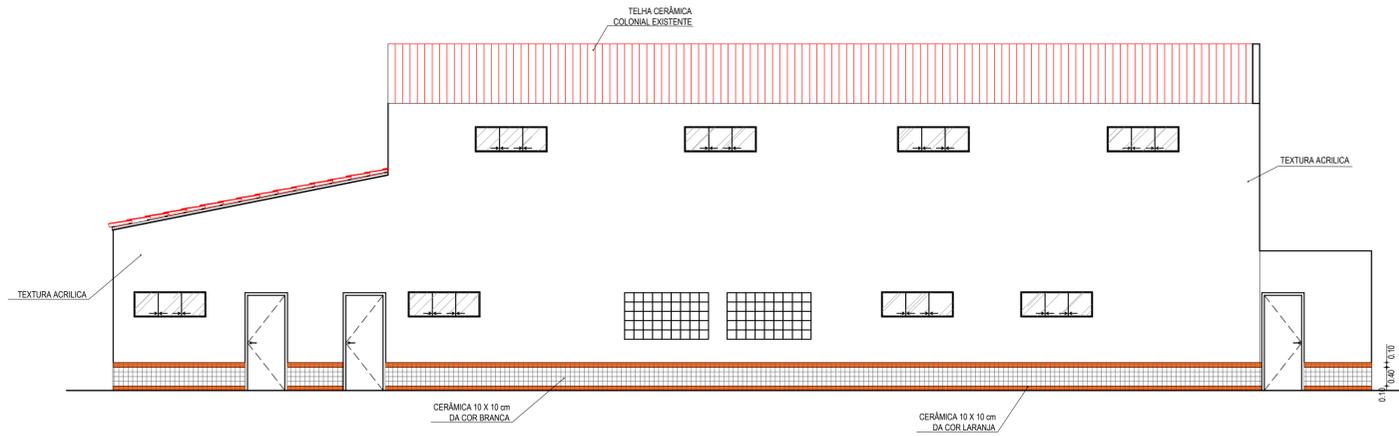

04 FACHADA 02 - NORTE
ESCALA: 1/75

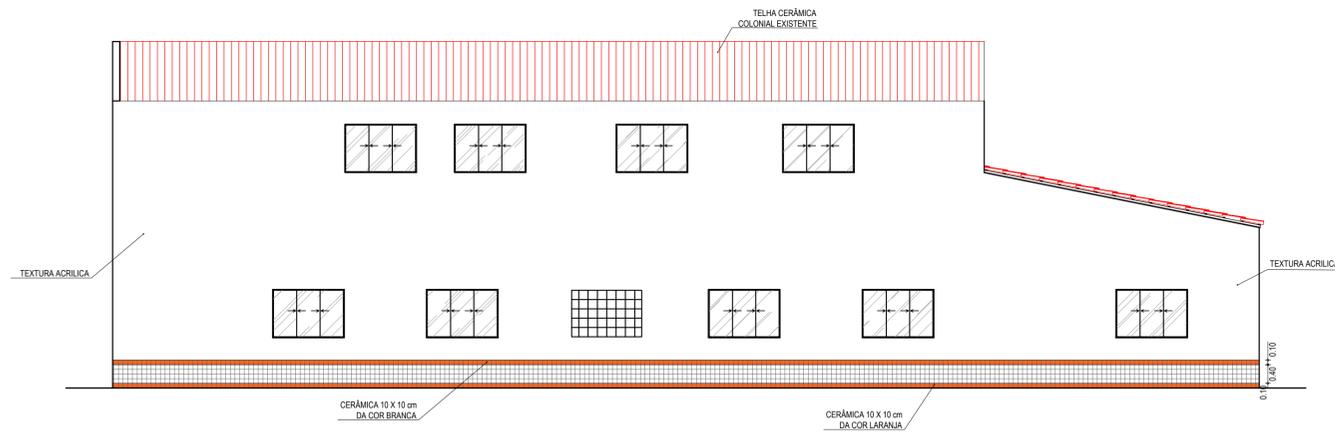

05 FACHADA 03 - SUL
ESCALA: 1/75

ASSINATURAS E APROVAÇÃO			
PROJETISTA:	PROPRIETÁRIO:		
GESSICA DA SILVA MATIAS ARQUITETA E URBANISTA - CAU CE: 190273-3			
APROVAÇÃO:			
<p>GEOPAC AVENIDA PADRE ANTONIO TOMAS, N.º 242, SALA 011 BARRIO ALDEIA DA FORTALEZA FONE: 85 3241-3141 EMAIL: GEOPAC@GEOPAC.COM.BR</p>			
PROPRIETÁRIO:			
PREFEITURA MUNICIPAL DE ARACATI			
OBJETO:			
REFORMA DA EEF ANTONIETA CALS			
PROJETO:			
PROJETO ARQUITETÔNICO			
IDENTIFICAÇÃO DOS DESENHOS:			
01	FACHADA PRINCIPAL COM MURO		
02	FACHADA PRINCIPAL		
03	DETALHE DO MURO		
04	FACHADA NORTE		
05	FACHADA SUL		
LOCAL:			
MAJURLÂNDIA - ARACATICE	ESCALA:	JANEIRO/2018	PROJETO: 07/08
DESIGNADO:	ARQUITETO:		
GUSTAVO MATOS	INDICADA:	2018-03-REF EEF ANTONIETA CALS.DWG	