
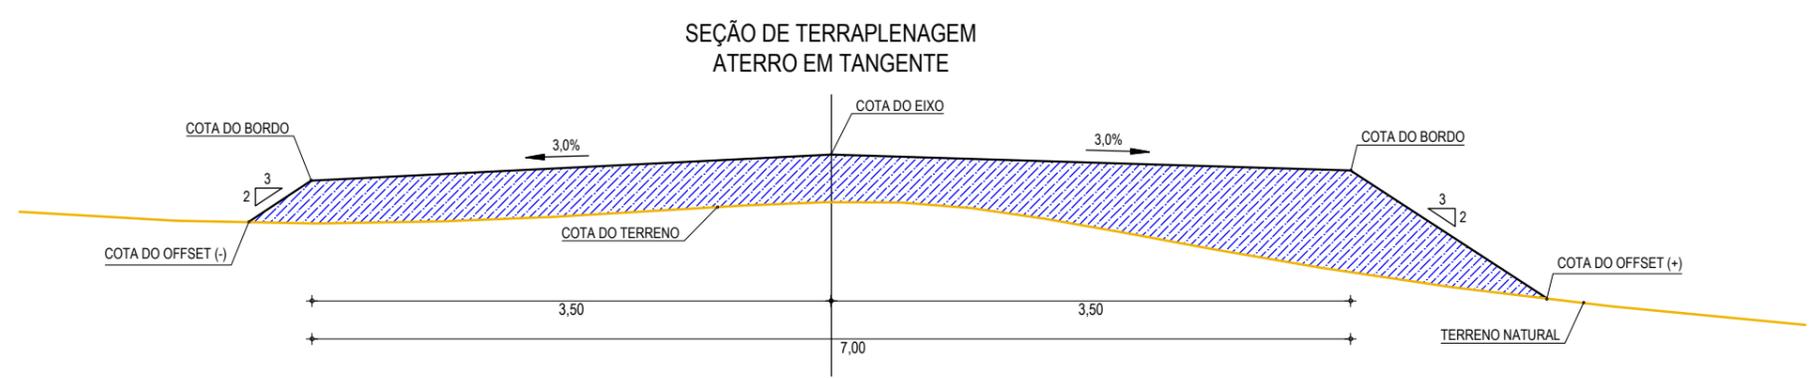
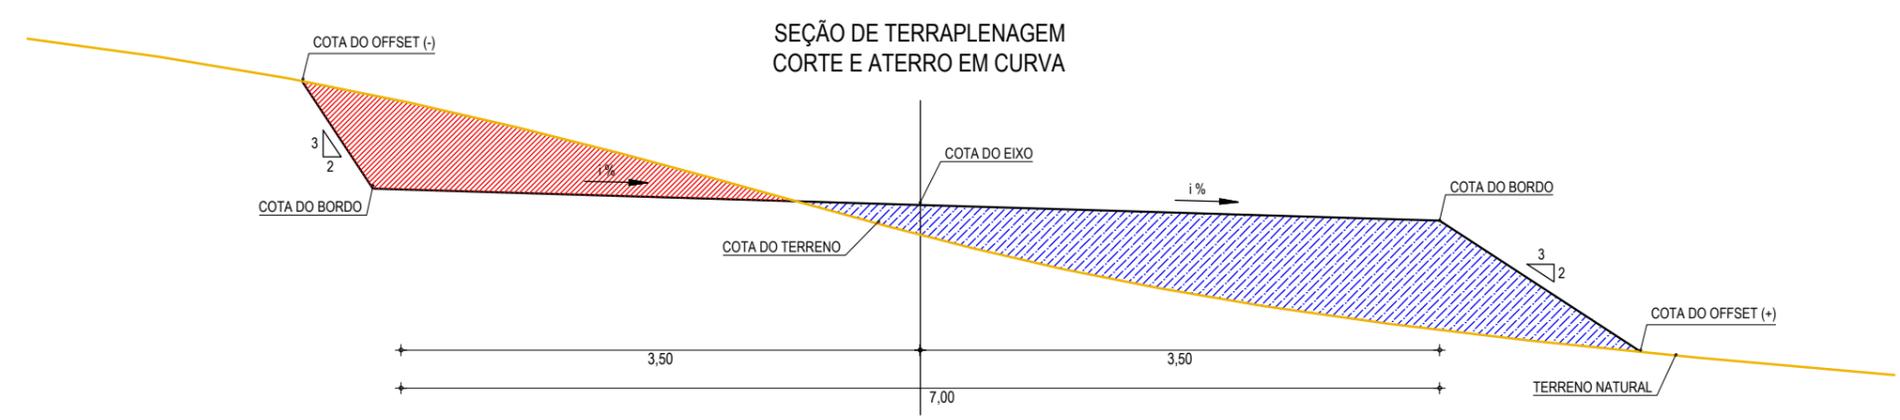


LEGENDA

-  TERRENO NATURAL
-  COTA GREIDE DE TERRAPLENAGEM
-  ATERRO
-  CORTE

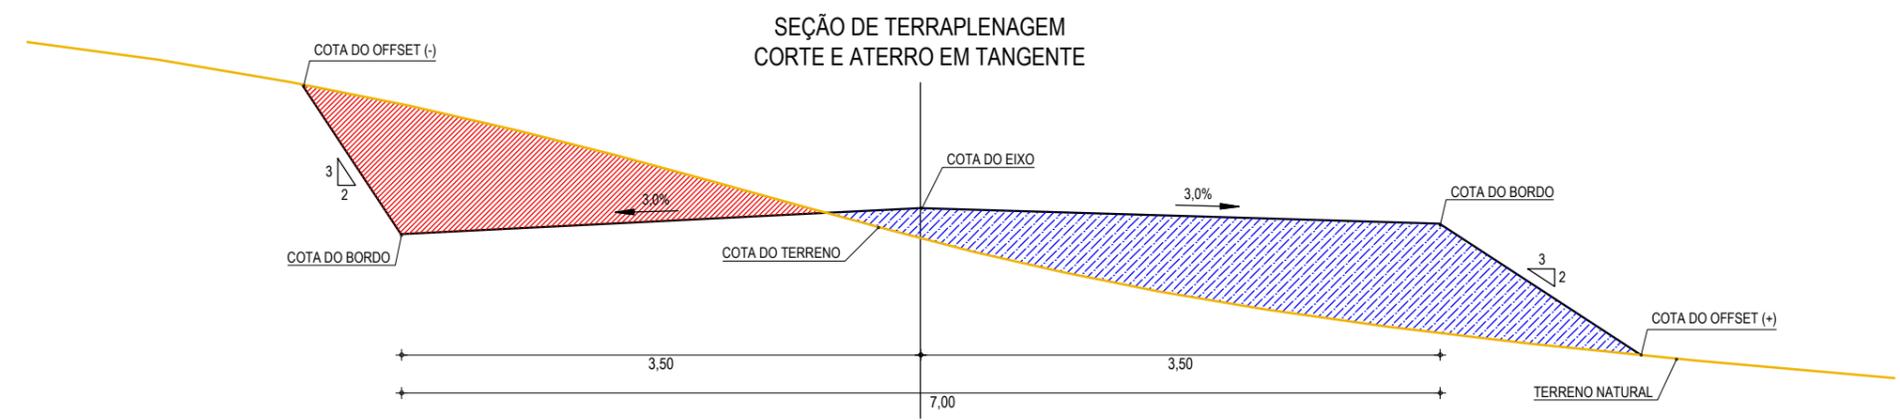

01 SEÇÕES TIPO DE TERRAPLENAGEM
ESCALA: SEM ESCALA

ASSINATURAS E APROVAÇÃO

PROJETA:	PROPRIETÁRIO:
LEONARDO SILVEIRA LIMA ENGENHEIRO CIVIL - RNP: 0601581067	
APROVAÇÃO	

GEO PAC AV. PADRE ANTÔNIO TOMÁS, N.º 2420, SALAS 301/302
 BAIRRO ALDEOTA | FORTALEZA/CE
 FONE: (85) 3241-3147 | EMAIL: GEO PAC@GEO PAC.COM.BR

PROPRIETÁRIO: PREFEITURA MUNICIPAL DE ARACATI		
OBRA: PAVIMENTAÇÃO ASFÁLTICA NO MUNICÍPIO DE ARACATI		
PROJETO: PAVIMENTAÇÃO EM DIVERSOS TRECHOS DA ZONA SUL DE ARACATI		
CONTEÚDO: SEÇÃO DE TERRAPLENAGEM		
IDENTIFICAÇÃO DOS DESENHOS: 01. SEÇÕES TIPO DE TERRAPLENAGEM		

LOCAL: ARACATI/CE	DATA: JULHO/2021	PRANCHA: 115/124
DESENHO: FRANCISCO MENDES	ESCALA: INDICADA	CONTROLE: ARCT 21 11