




01 JANELA DE ALUMÍNIO - J1
ESCALA: 1:25

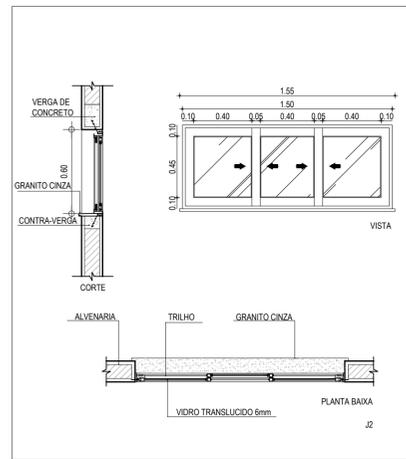


02 JANELAS DE ALUMÍNIO - J2
ESCALA: 1:25

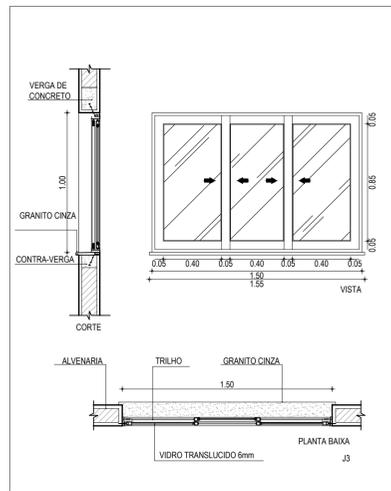


03 JANELA DE ALUMÍNIO - J3
ESCALA: 1:25

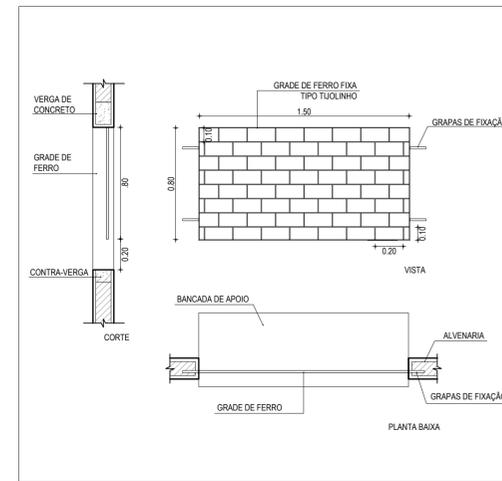


04 GRADE DE FERRO TIPO FIXA - J4
ESCALA: 1:25

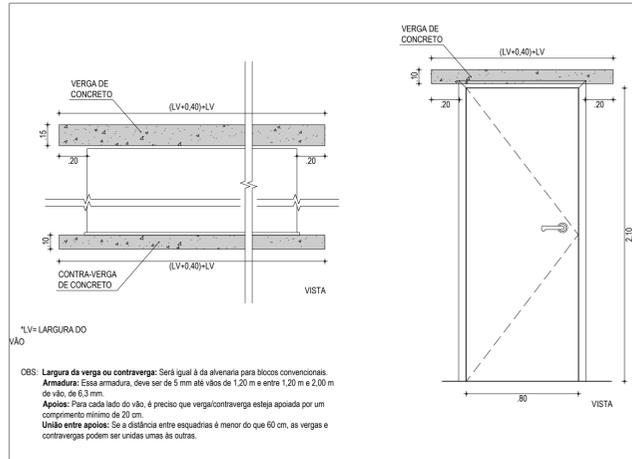


05 DET. VERGA E CONTRAVERGA
ESCALA: 1:25

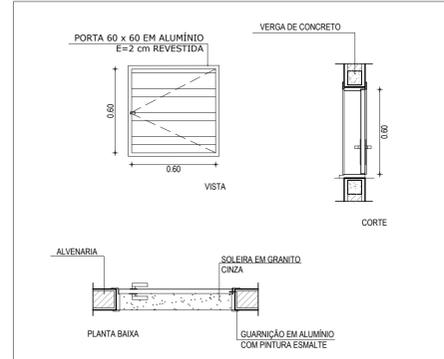


06 PORTA DE ALUMÍNIO - P1
ESCALA: 1:25

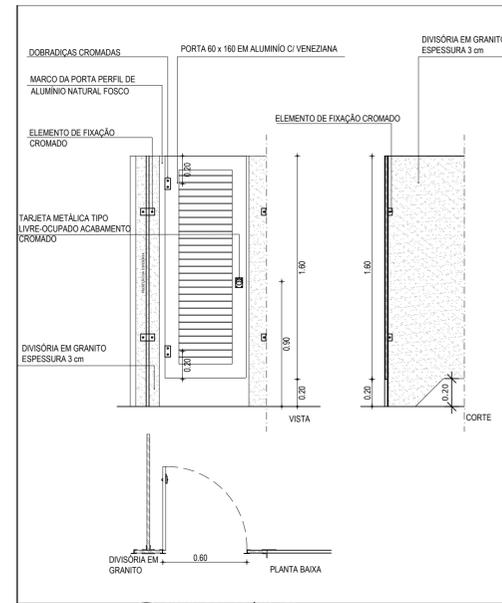


07 PORTA DE ALUMÍNIO - P2
ESCALA: 1:25

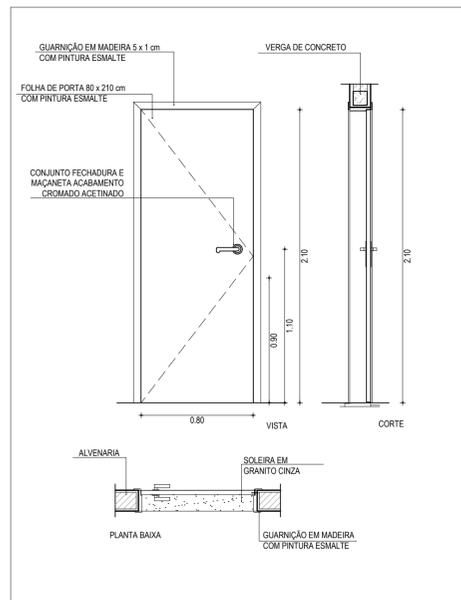

08 PORTA DE MADEIRA - P3
ESCALA: 1:25

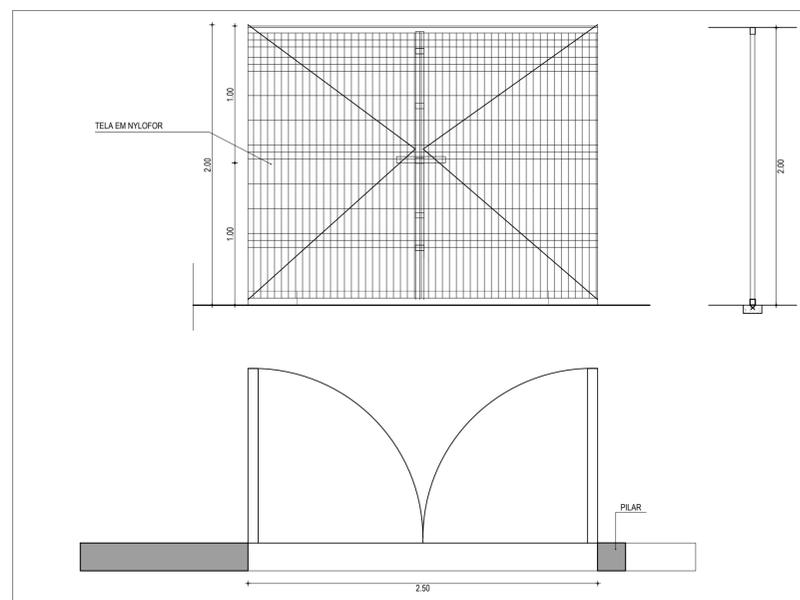

09 PORTÃO DE FERRO - P4
ESCALA: 1:25

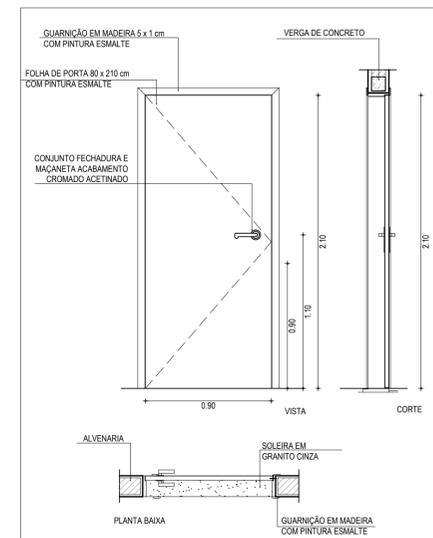

10 PORTA DE MADEIRA - P5
ESCALA: 1:25

ESQUADRIAS				
PORTAS E PORTÕES				
TIPO	LARG	ALT	BAND	ESPECIFICAÇÕES
P1	0,60	0,60	-	PORTA DE ALUMÍNIO EM CHAPA PARA VISTA DE CAIXA D'ÁGUA
P2	0,60	1,80	-	PORTA PARA W.C EM ALUMÍNIO
P3	0,80	2,10	-	PORTA EM MADEIRA TIPO PARANÁ
P5	2,85	2,00	-	PORTA DE ABRIR EM NYLFOR
P7	0,90	2,10	-	PORTA EM MADEIRA TIPO PARANÁ

JANELAS				
TIPO	LARG	ALT	PEIT	ESPECIFICAÇÕES
J1	0,60	0,60	1,50	JANELA EM ALUMÍNIO E VIDRO, TIPO BASCULANTE
J2	1,50	0,60	1,50	JANELA EM ALUMÍNIO E VIDRO, TIPO DE CORRER
J3	1,50	1,00	1,10	JANELA EM ALUMÍNIO E VIDRO, TIPO DE CORRER
J4	1,50	0,80	1,10	GRADE DE FERRO TIPO FIXA

ASSINATURAS E APROVAÇÃO	
PROJETISTA	PROPRIETÁRIO
<i>Leonardo Silveira Lima</i>	
LEONARDO SILVEIRA LIMA	
ENGENHEIRO CIVIL - RNP: 091/1581067	

GEO PAC	
AV. PADRE ANTÔNIO TOMÁS, N.º 240, SALAS 301/302	
BARRIO ALBERTA, FORTALEZA	
FOFONE: (85) 3441-1141 E-MAIL: GEO.PAC@GEO.PAC.COM.BR	
PROPRIETÁRIO	PROPRIETÁRIO
PREFEITURA MUNICIPAL DE ARACATI	
OBRA	
CONSTRUÇÃO REMANESCENTE DA E.E.F. FRANCISCO SABOIA	
PROJETO	
CONSTRUÇÃO DA E.E.F. FRANCISCO SABOIA	
CONTEÚDO	
PROJETO ARQUITETÔNICO - DETALHES ESQUADRIAS	
IDENTIFICAÇÃO DOS DESENHOS:	
01. JANELA DE ALUMÍNIO - J1	07. PORTA DE ALUMÍNIO - P2
02. JANELA DE ALUMÍNIO - J2	08. PORTA DE MADEIRA - P3
03. JANELA DE ALUMÍNIO - J3	09. PORTÃO DE FERRO - P4
04. GRADE DE FERRO TIPO FIXA - J4	10. PORTA DE MADEIRA - P5
05. DET. VERGA E CONTRAVERGA	
06. PORTA DE ALUMÍNIO - P1	
LOCAL	
SEDE / ARACATI-CE	DATA: 09/12/2021
DESENHADO: GUSTAVO MATOS	ESCALA: INDICADA
	CONTROLADO: ARCT 21.24