



01 VISTA CONTRAVENTAMENTO  
ESCALA: 1/50

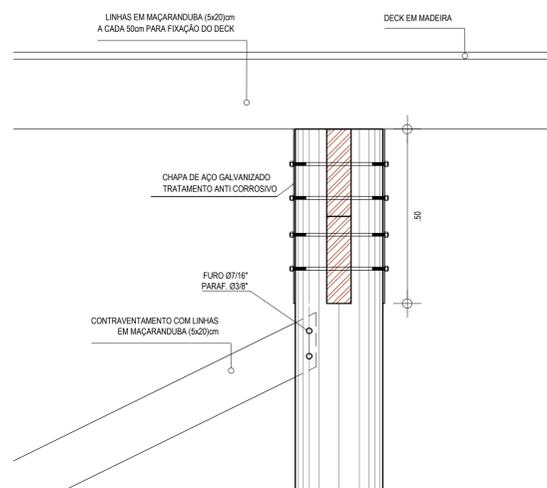

02 DET. CONTRAVENTAMENTO  
ESCALA: 1/10

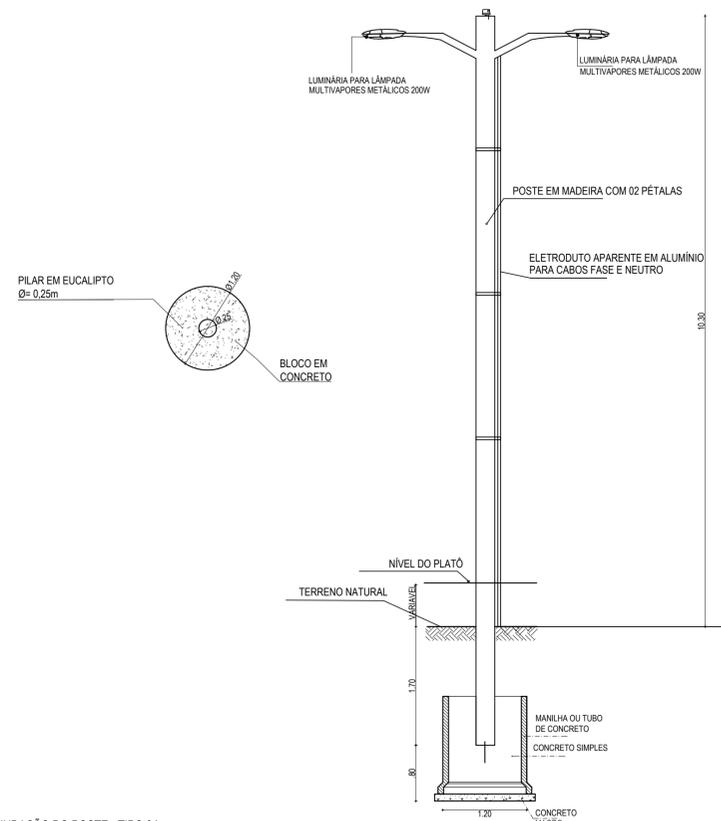

03 DET. FUNDAÇÃO DO POSTE - TIPO 04  
ESCALA: 1/50

ASSINATURAS E APROVAÇÃO

PROJETISTA	PROPRIETÁRIO
<i>Leonardo Silveira Lima</i>	
LEONARDO SILVEIRA LIMA ENGENHEIRO CIVIL - RNP: 0911581987	

APROVAÇÃO

**GEO PAC** AV. PADRE ANTÔNIO TOMÁS, N.º 2423, SALAS 301/302  
BARRIO ALZHEIRA FORTALEZA  
FONE: (85) 3341-1141 (E-MAIL: GEO.PAC@GEO.PAC.COM.BR)

PROPRIETÁRIO:  
**PREFEITURA MUNICIPAL DE ARACATI**  
OBJETO:  
**CONSTRUÇÃO DO PLATÔ DA LAGOA DO MATO EM ARACATI**  
PROJETO:  
**CONSTRUÇÃO DO PLATÔ DA LAGOA DO MATO**  
CONTEÚDO:  
**PROJETO ESTRUTURA DE MADEIRA - PLATÔ SETOR 4**  
IDENTIFICAÇÃO DOS DESENHOS:  
01. VISTA CONTRAVENTAMENTO  
02. DETALHE CONTRAVENTAMENTO  
03. DETALHE FUNDAÇÃO DO POSTE - TIPO 04

LOCAL: LAGOA DO MATO - ARACATI	DATA: OUTUBRO/2021	PRONCHIA: 06/06
DESENHADO: MEYRY	ESCALA: INDICADA	CONTRÔLE: ARCT - 21.07