



SITUAÇÃO DO MUNICÍPIO NO ESTADO



SITUAÇÃO DA INTERVENÇÃO NO MUNICÍPIO

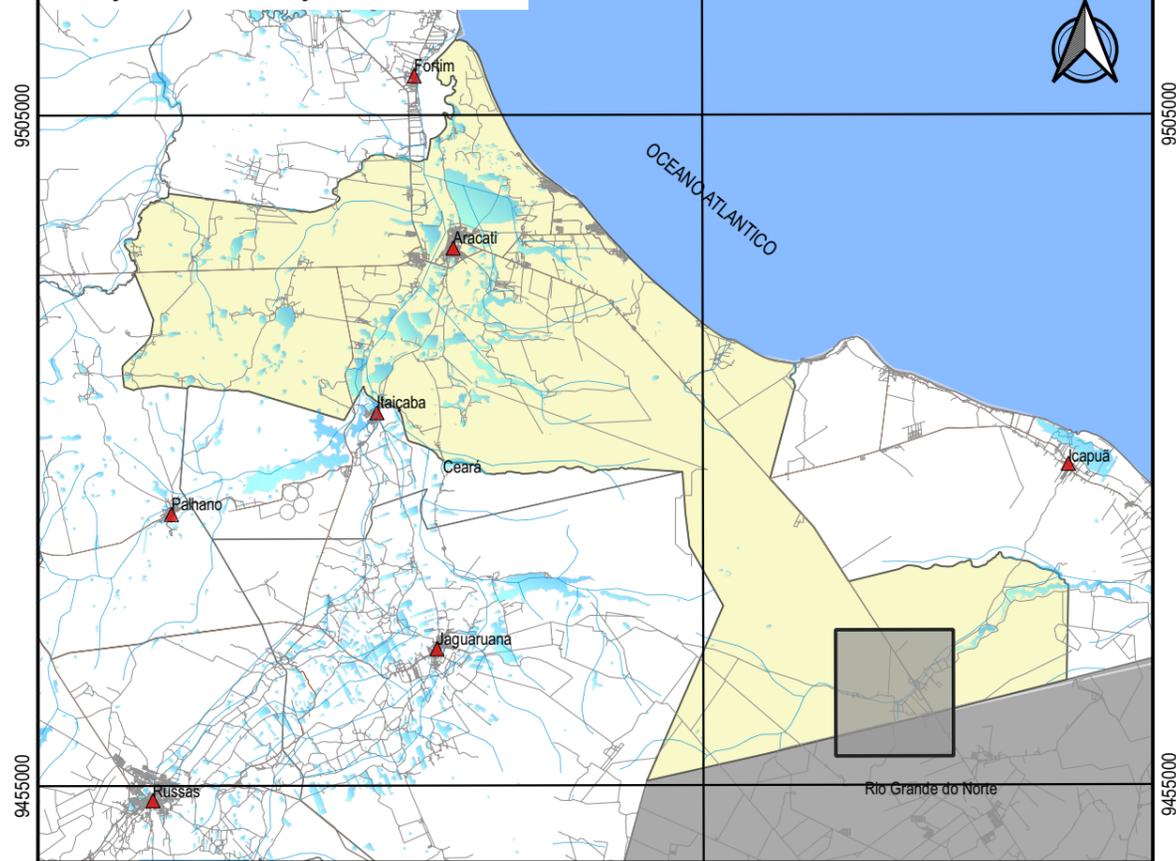

MAPA DE LOCALIZAÇÃO DA INTERVENÇÃO

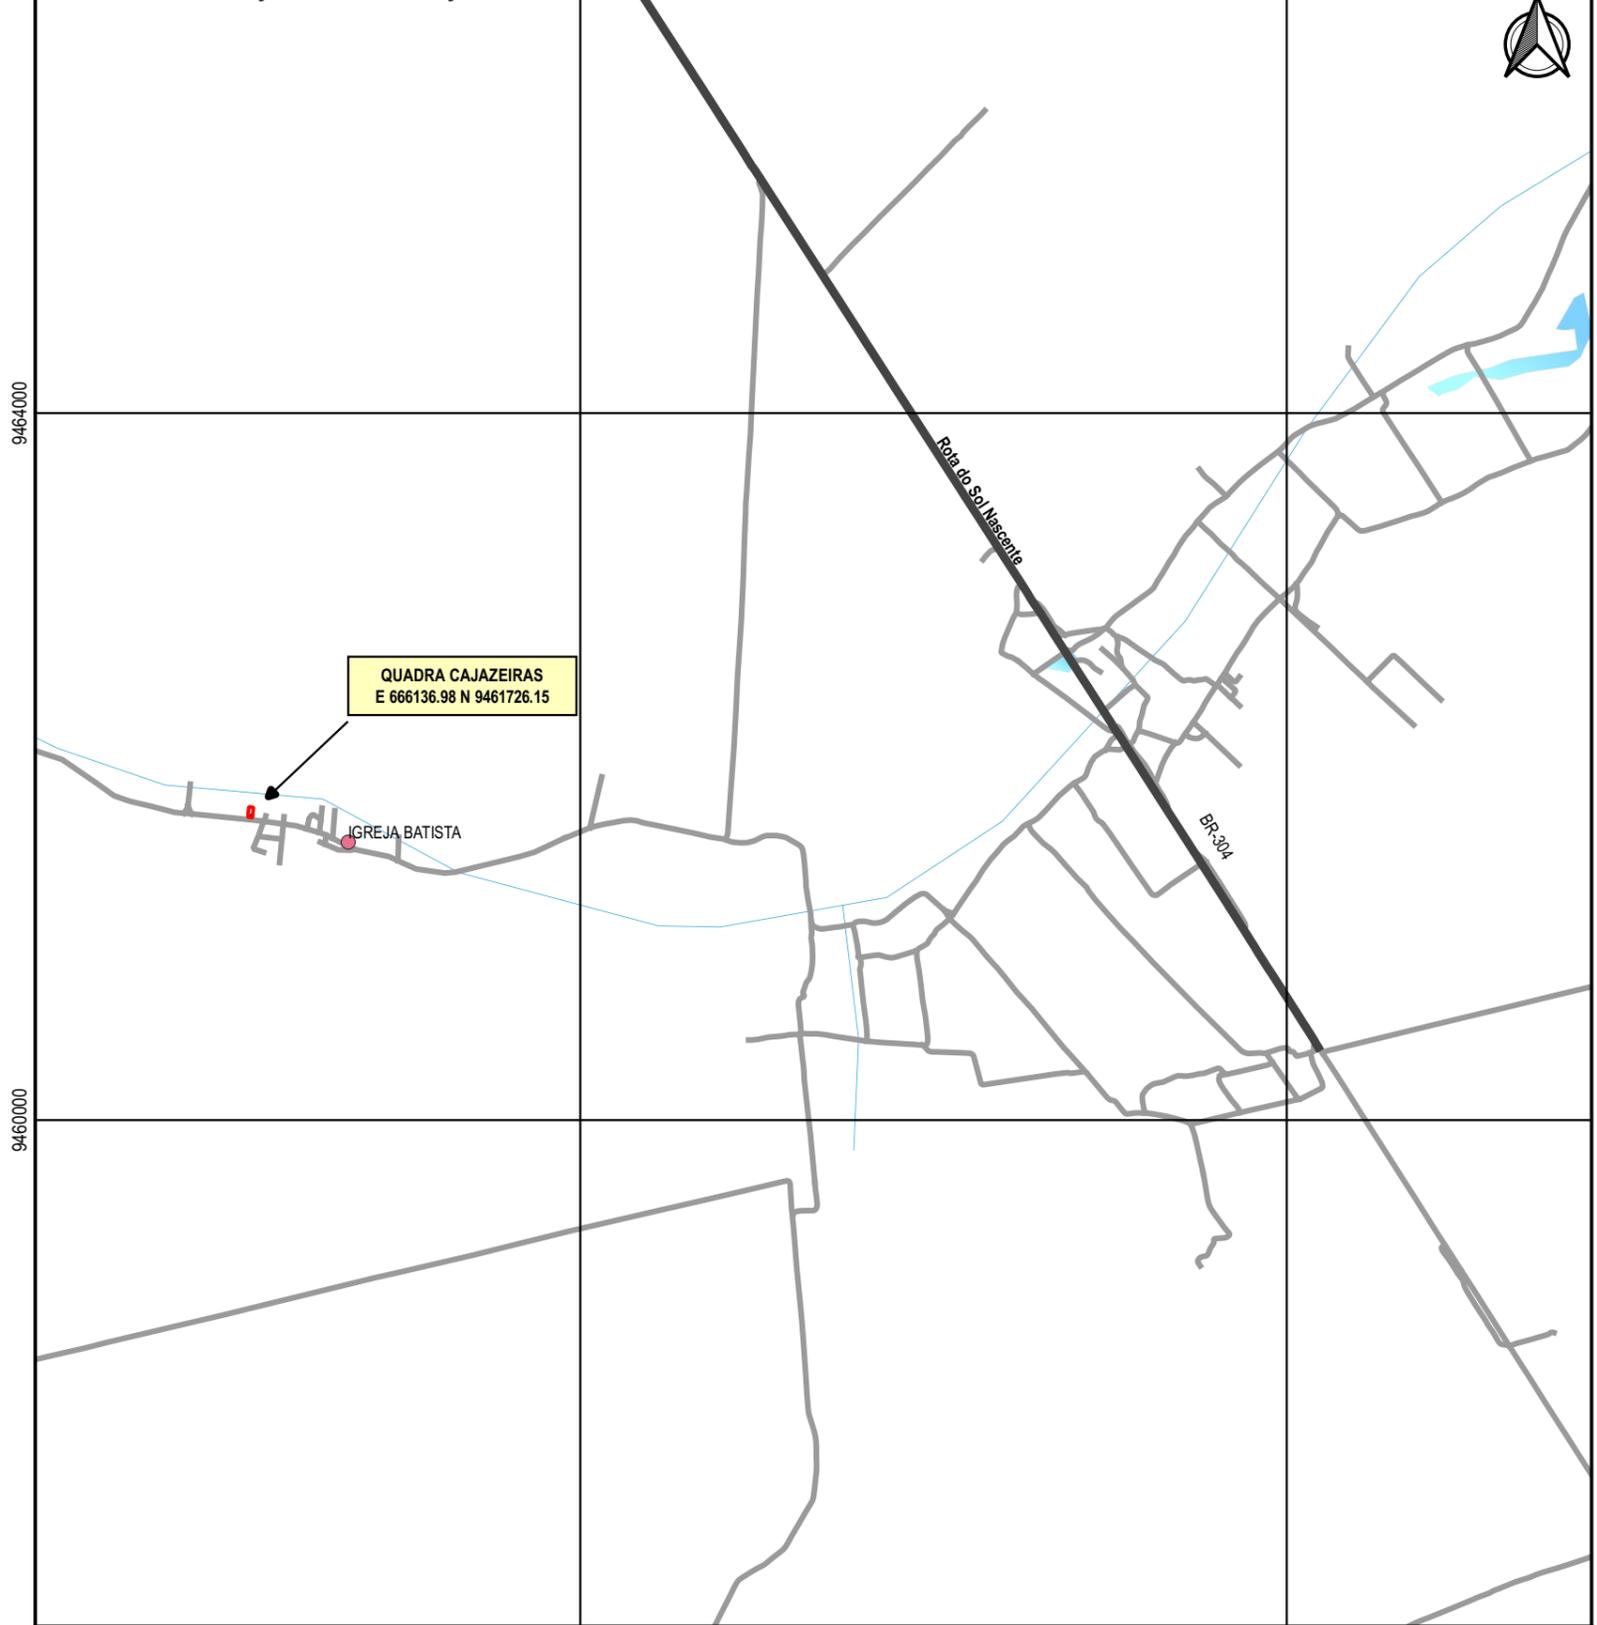

655000

9505000

9505000

9455000

9455000

655000



668000

672000

9464000


9464000

9460000

9460000

668000

672000

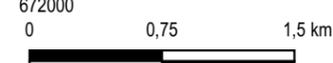

LEGENDA

- ▲ SEDE DOS MUNICÍPIOS
- RUAS
- RODOVIAS
- ARACATI
- ESPELHOS D'ÁGUA
- RIOS
- ▨ QUADRA

APROVAÇÃO

PROPRIETÁRIO

OBRA

PREFEITURA MUNICIPAL DE ARACATI/CE

REFORMA DA QUADRA E URBANIZAÇÃO EM CAJAZEIRAS

PROJETISTA

GEOPAC

PROJETO

PLANTA DE LOCALIZAÇÃO

FRANCHA

01/01

LEONARDO SILVEIRA LIMA
ENGENHEIRO CIVIL - RNP 0601581067

AV. PADRE ANTONIO TOMÁS, N.º 2420, SALAS 301/302
BARRIO ALDEOTA | FORTALEZA
FONE: (85) 324-3147 | EMAIL: GEOPAC@GEOPAC.COM.BR

LOCAL
CAJAZEIRAS - ARACATI/CE

DATA
DEZ/2021

ESCALA
1:4000

CONTROLE
ARCT C2021 - 26