



VISTA FRONTAL

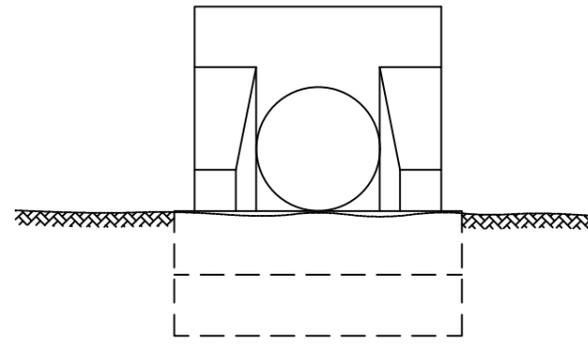


CORTE - BB

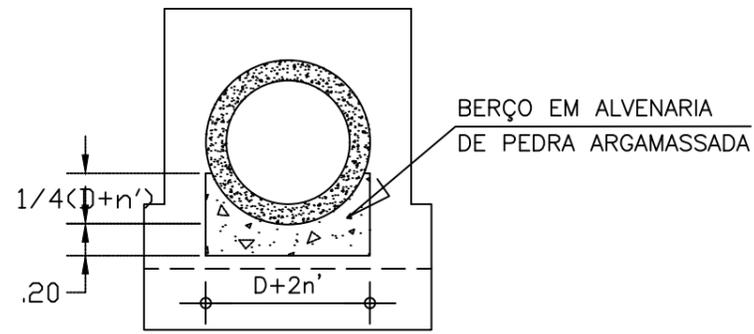


MEIO CORTE

MEIA VISTA

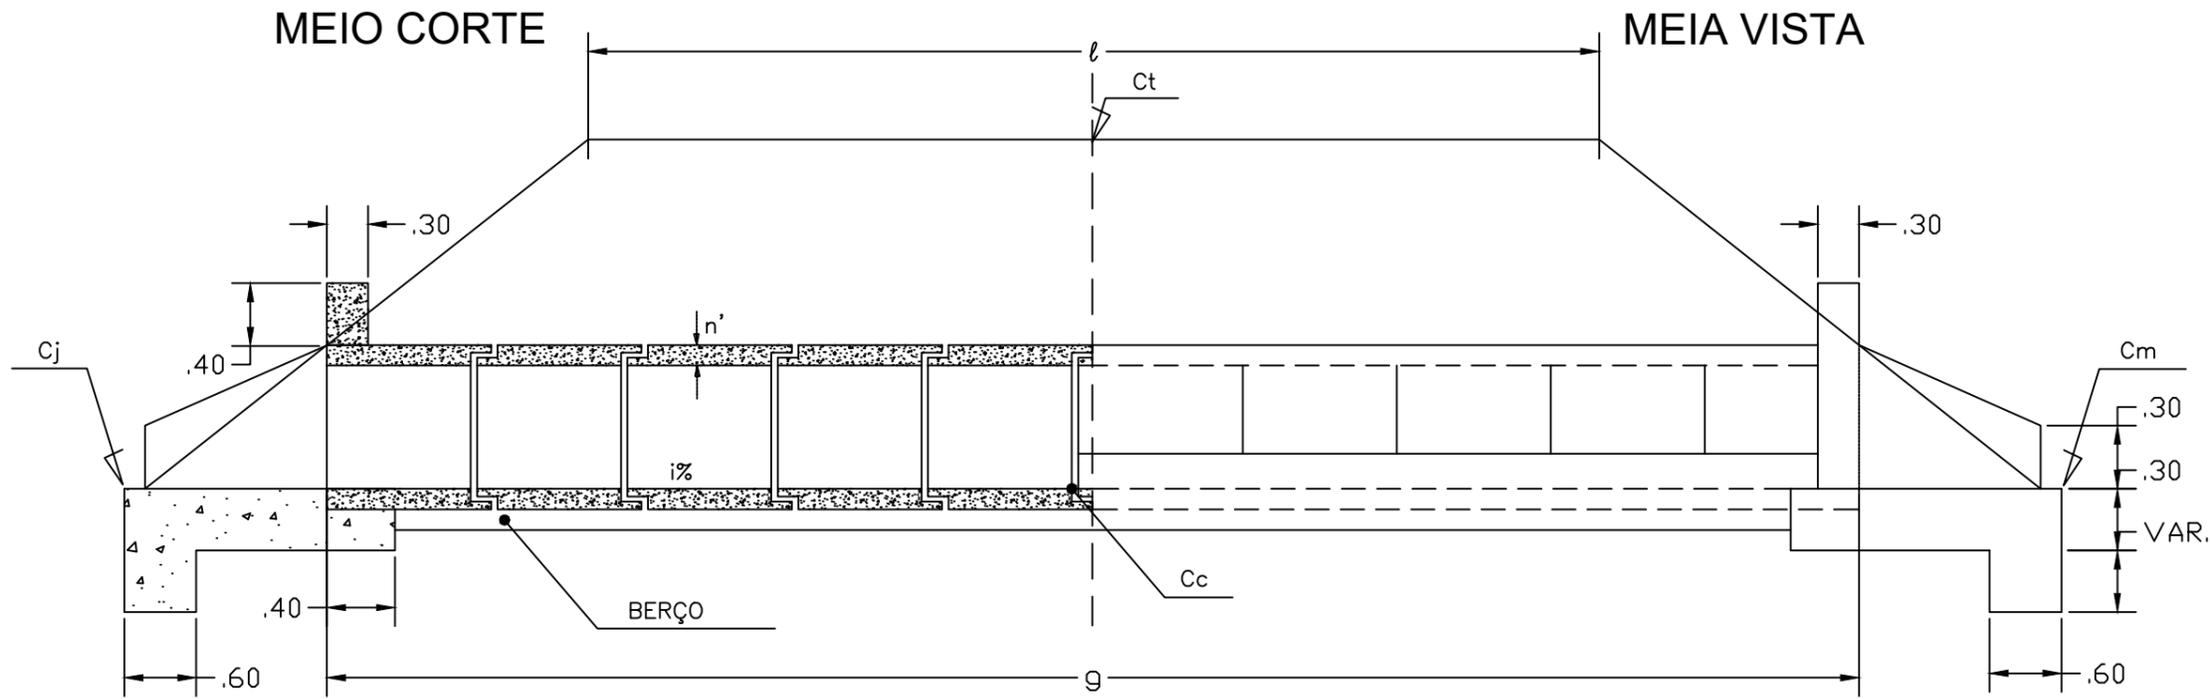

PLANTA

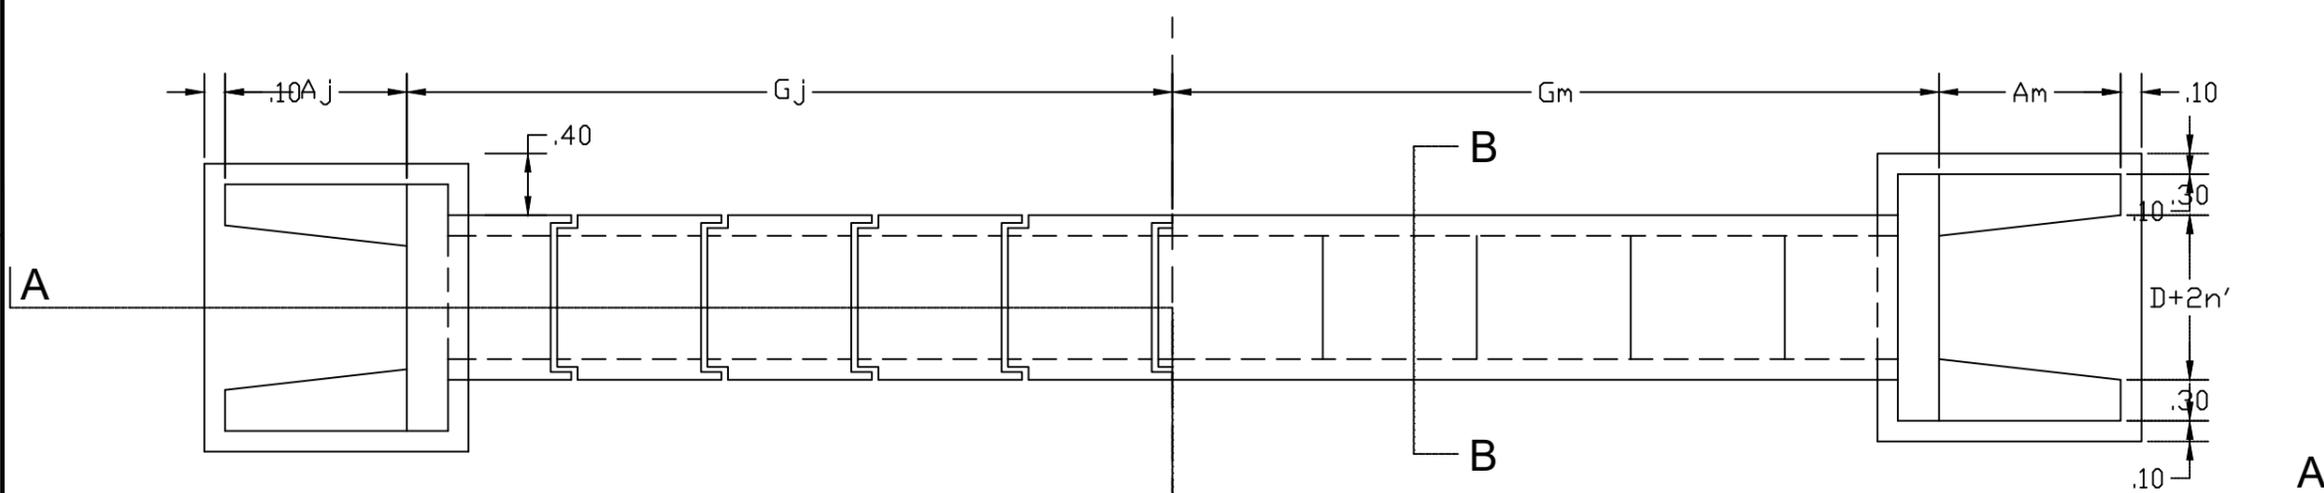

LEGENDA:

- ESTRADAS
- LIMITE IMÓVEL
- CURVAS DE NÍVEL
- VERTICES
- EXO PROJETO (Negativo)
- INDICAÇÃO DE PLANCHA
- CORTE
- ATERRO
- MURO
- MEIO FIO
- CERCA
- VIA DE ACESSO PRINCIPAL
- PONTE
- CAIXAS-ELETRICA, ESGOTO E CADECE
- PI PONTO DE INTERSEÇÃO (Negativo)
- PI PONTO DE INTERSEÇÃO
- EDIFICAÇÃO
- TORRE DE ILUMINAÇÃO
- DADOS GERAIS DA CURVA VERTICAL
- COQUEIROS
- LAGOA
- RIACHO
- MAO FRANCESA
- LINHA DE TRANSMISSÃO 69kv

REVISÕES

Nº	DESCRIÇÃO	DATA	EXEC.	VERIF.	APROV.
00	EMISSÃO INICIAL	20/01/2022	PMA	PMA	PMA

PREFEITURA DO ARACATI  
PREFEITURA MUNICIPAL DE ARACATI

PROJETO DE PAVIMENTAÇÃO EM PISO INTERTRAVADO NA LOCALIDADE DE FONTAINHA  
PROJETO EXECUTIVO: FONTAINHA

PROJ. PREFEITURA ARACATI  
VISTO: PREFEITURA ARACATI  
APROV.: PREFEITURA ARACATI  
ESCALA: SEM

CONTEUDO: PROJETO DE DRENAGEM  
DIÂMETRO 800 MM 12,00 metros  
ESTACA 4+16.05

LOCAL: ARACATICE  
DATA: 20/01/2022  
REV.:  
Nº DO DESENHO: 04/04