




**PLANTA BAIXA (TRECHO 01)**

ESCALA: 1/1.000


<p>APROVAÇÃO</p>	<p>PROPRIETÁRIO: <b>PREFEITURA MUNICIPAL DE ARACATI/CE</b></p>	<p>OBRA: <b>PAVIMENTAÇÃO DE DIVERSOS TRECHOS EM BEIRADA CANOA QUEBRADA</b></p> <p>PROJETO: <b>PROJETO DE SINALIZAÇÃO - TRECHO 01</b></p>	
<p>PROJETISTA: <i>Leonardo Silveira Lima</i> <b>LEONARDO SILVEIRA LIMA</b> ENGENHEIRO CIVIL - RNP: 0601581067</p>	<p>EMPRESA CONTRATADA: <b>GEOPAC</b> AV. PADRE ANTÔNIO TOMÁS, N.º 2420, SALA 301 BAIRRO ALDEOTA   FORTALEZA/CE FONE: 85 3241-3147   EMAIL: GEOPAC@GEOPAC.COM.BR</p>	<p>CONTEÚDO / IDENTIFICAÇÃO DOS DESENHOS: <b>01. PLANTA BAIXA</b></p> <p>LOCAL: <b>B. CANOA QUEBRADA - ARACATI/CE</b></p>	<p>PRANCHA: <b>01/11</b></p> <p>CONTROLE: <b>ARCT C.22.02</b></p>
<p>DATA: <b>JAN/2022</b></p>		<p>ESCALA: <b>1/1000</b></p>	<p>DATA: <b>JAN/2022</b></p>

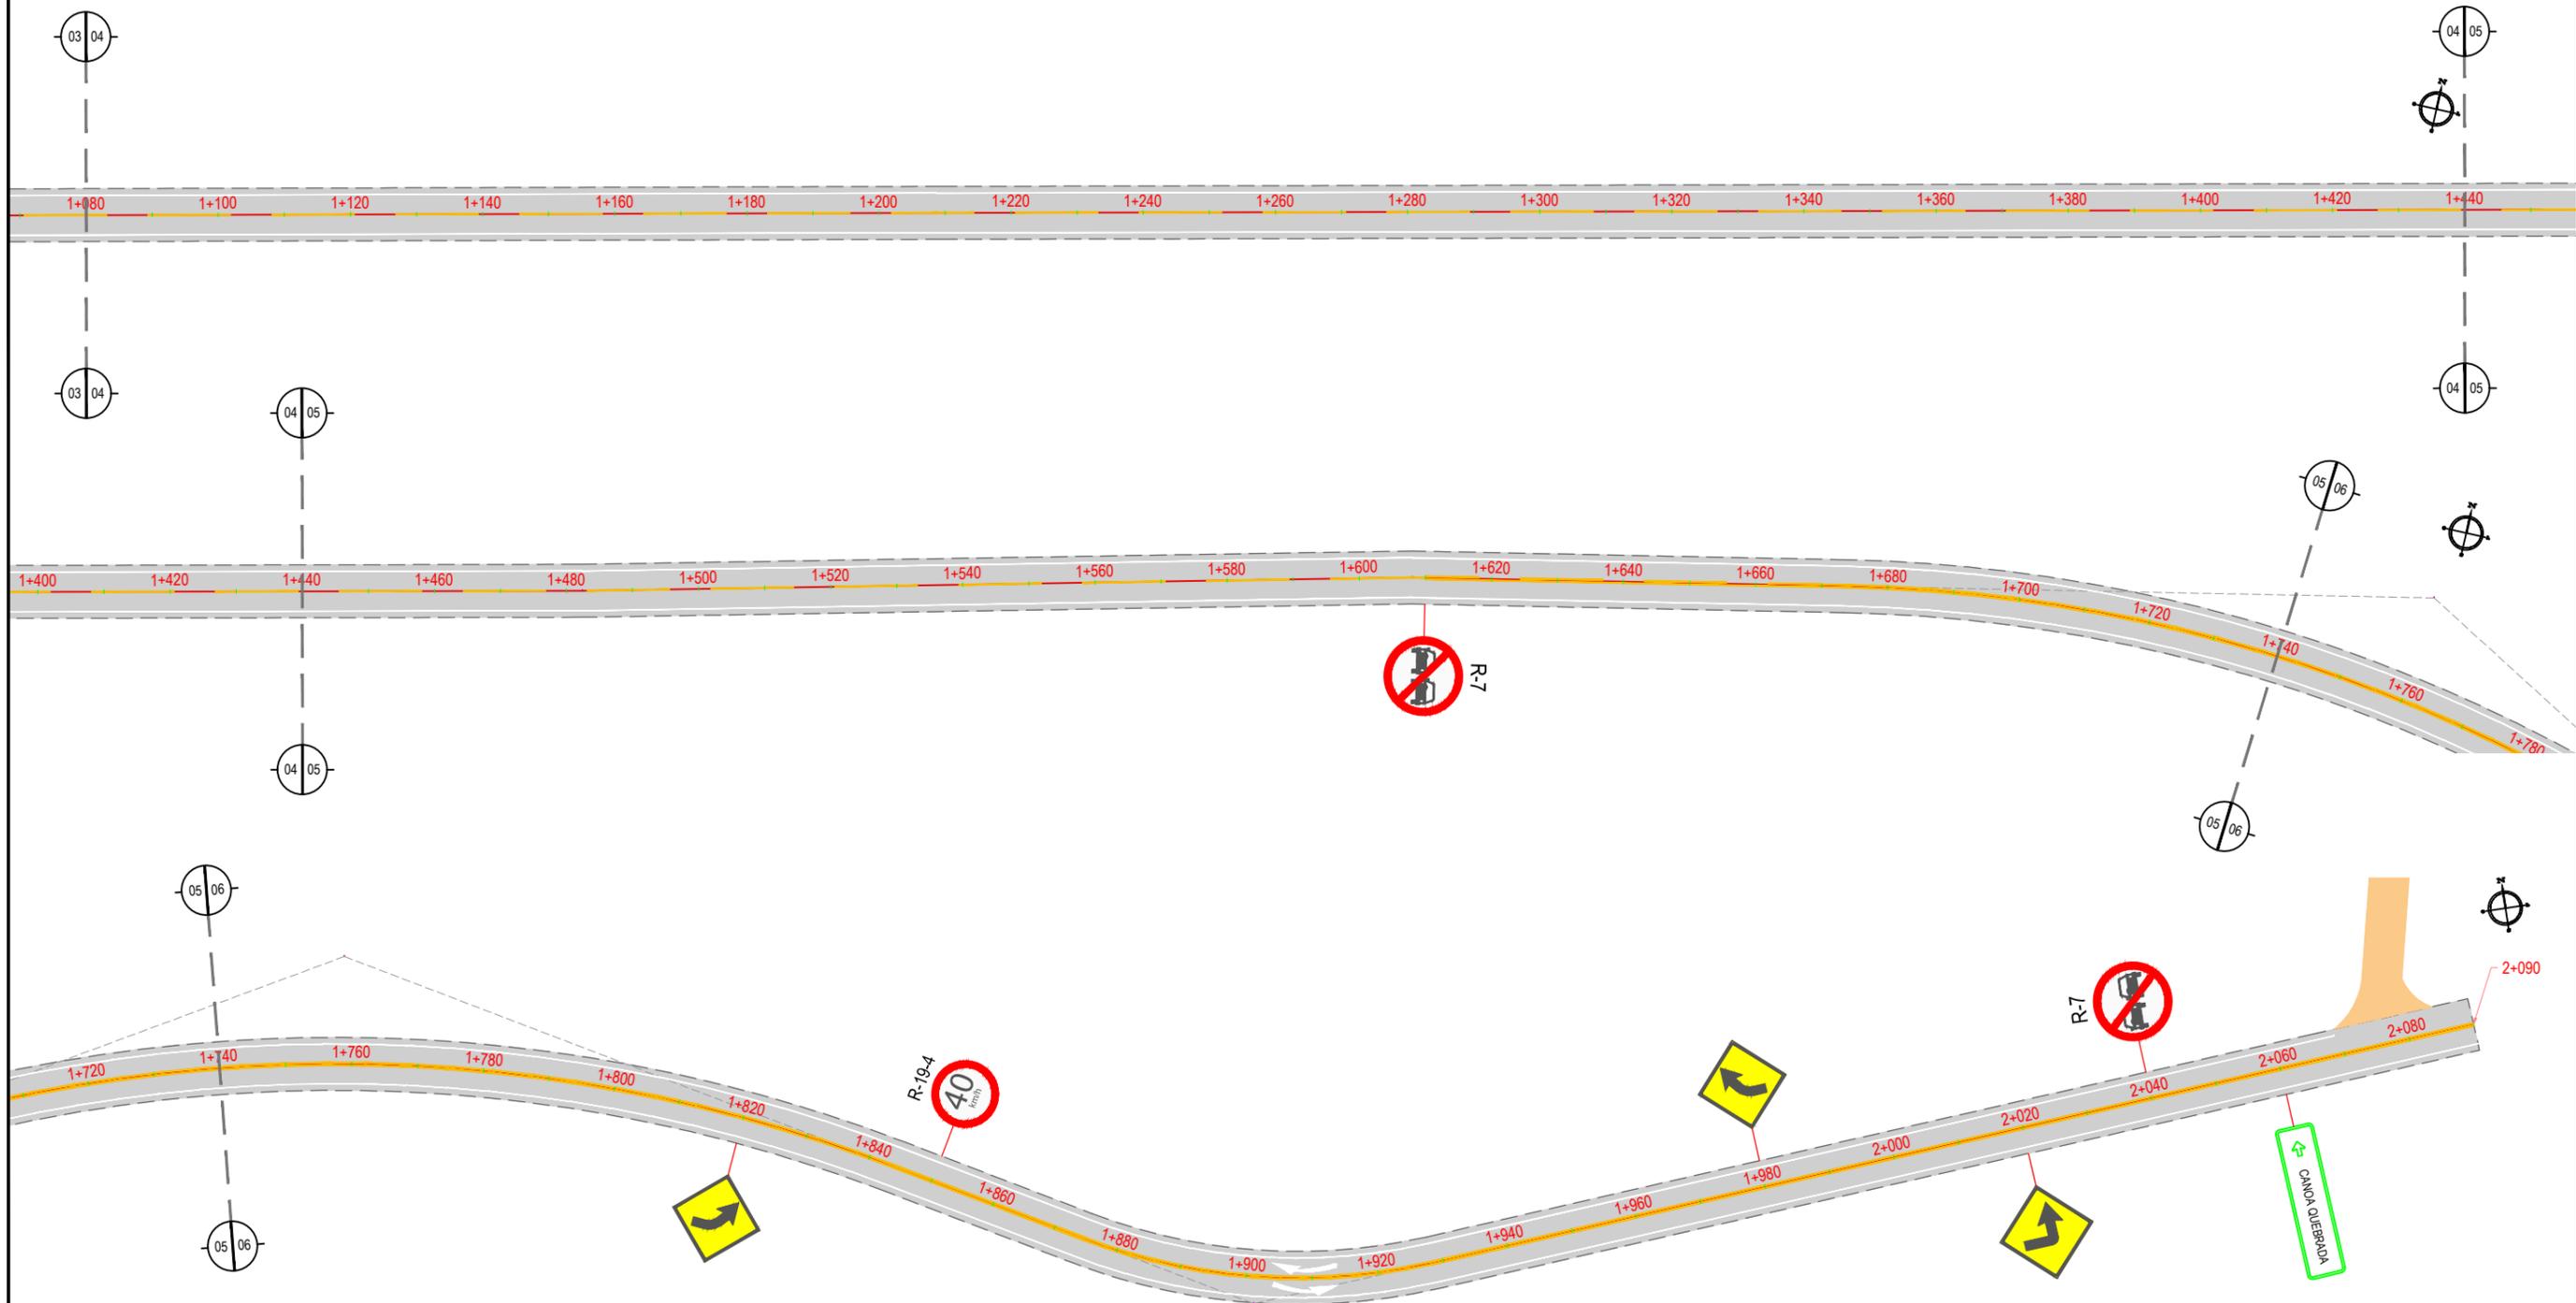

**PLANTA BAIXA (TRECHO 01)**

ESCALA: 1/1.000


APROVAÇÃO  	PROPRIETÁRIO: <b>PREFEITURA MUNICIPAL DE ARACATI/CE</b>	OBRA: <b>PAVIMENTAÇÃO DE DIVERSOS TRECHOS EM BEIRADA CANOA QUEBRADA</b>	
PROJETADE:  <b>LEONARDO SILVEIRA LIMA</b> ENGENHEIRO CIVIL - RNP: 0601581067	EMPRESA CONTRATADA: <b>GEOPAC</b> <small>AV. PADRE ANTÔNIO TOMÁS, N.º 2420, SALA 301          BAIRRO ALDEOTA   FORTALEZA/CE          FONE: 85 3241-3147   EMAIL: GEOPAC@GEOPAC.COM.BR</small>	PROJETO: <b>PROJETO DE SINALIZAÇÃO - TRECHO 01</b> CONTEÚDO / IDENTIFICAÇÃO DOS DESENHOS: <b>01. PLANTA BAIXA - TRECHO 01</b>	PRANCHA: <b>02/11</b> CONTROLE: <b>ARCT C.22.02</b>
LOCAL: <b>B. CANOA QUEBRADA - ARACATI/CE</b>		DATA: <b>JAN/2022</b>	ESCALA: <b>1/1000</b>

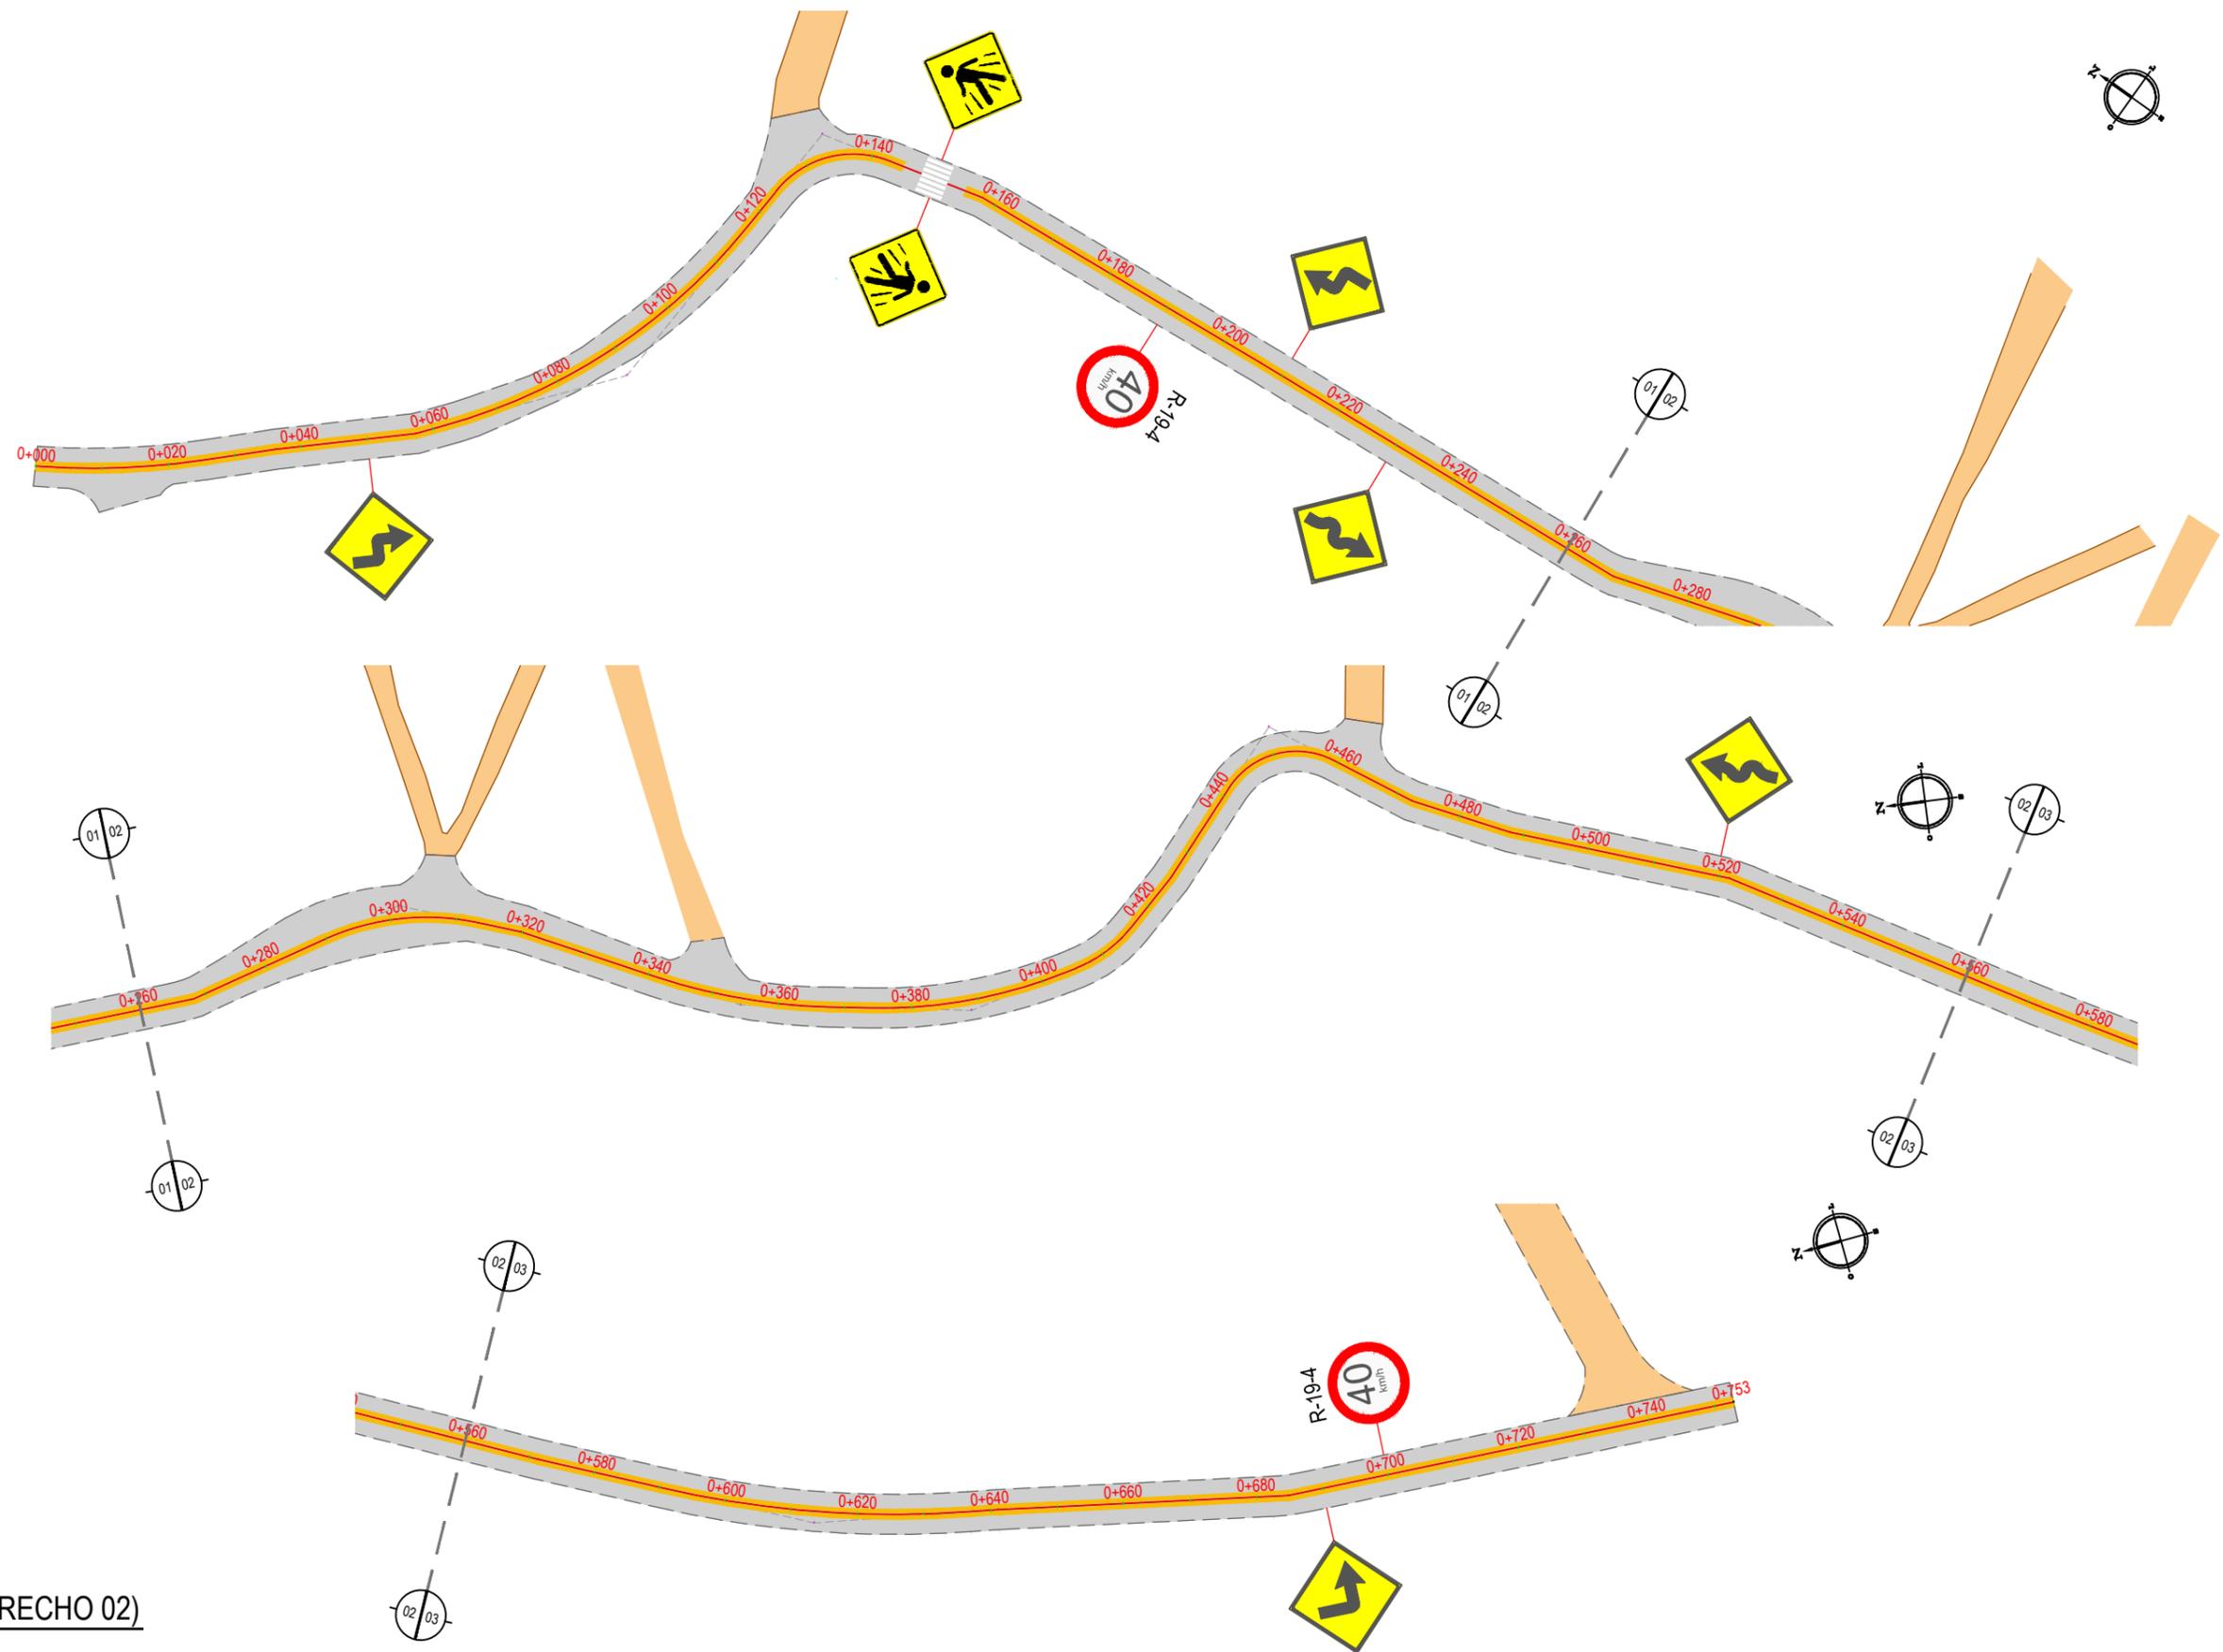


**PLANTA BAIXA (TRECHO 02)**

ESCALA: 1/1.000

APROVAÇÃO	PROPRIETÁRIO: <b>PREFEITURA MUNICIPAL DE ARACATI/CE</b>	OBRA: <b>PAVIMENTAÇÃO DE DIVERSOS TRECHOS EM BEIRADA CANOA QUEBRADA</b>	
PROJETISTA: <i>Leonardo Silveira Lima</i> <b>LEONARDO SILVEIRA LIMA</b> ENGENHEIRO CIVIL - RNP: 0601581067	EMPRESA CONTRATADA: <b>GEOPAC</b> AV. PADRE ANTONIO TOMÁS, N.º 2420, SALA 301 BAIRRO ALDEOTA   FORTALEZA/CE FONE: 85 3241-3147   EMAIL: GEOPAC@GEOPAC.COM.BR	PROJETO: <b>PROJETO DE SINALIZAÇÃO - TRECHO 02</b>	FRANCHA: <b>03/11</b>
		CONTEÚDO / IDENTIFICAÇÃO DOS DESENHOS: <b>01. PLANTA BAIXA - TRECHO 02</b>	CONTRÔLE: <b>ARCT C.22.02</b>
		LOCAL: <b>B. CANOA QUEBRADA - ARACATI/CE</b>	DATA: <b>JAN/2022</b>
		ESCALA: <b>1/1000</b>	


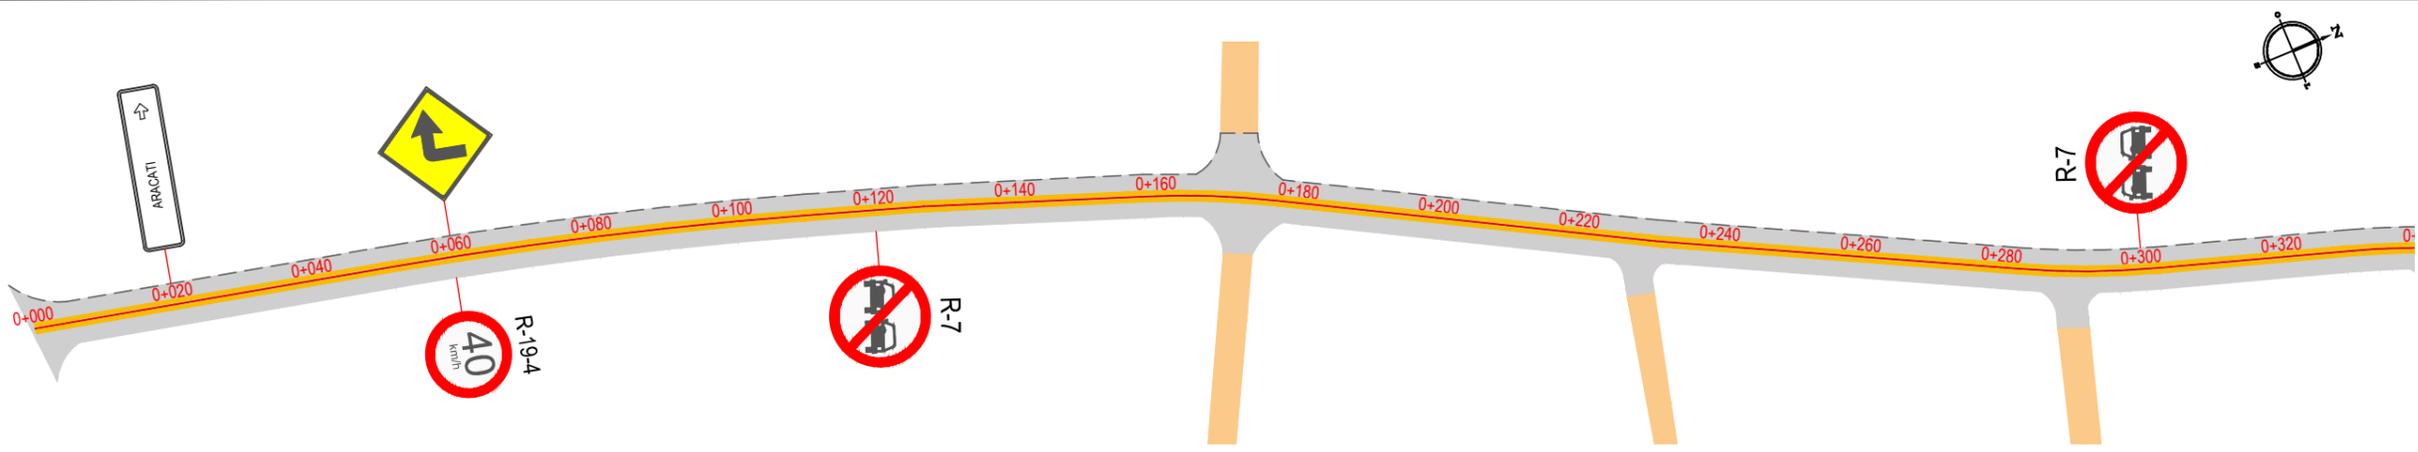


**PLANTA BAIXA (TRECHO 03)**  
ESCALA: 1/1.000

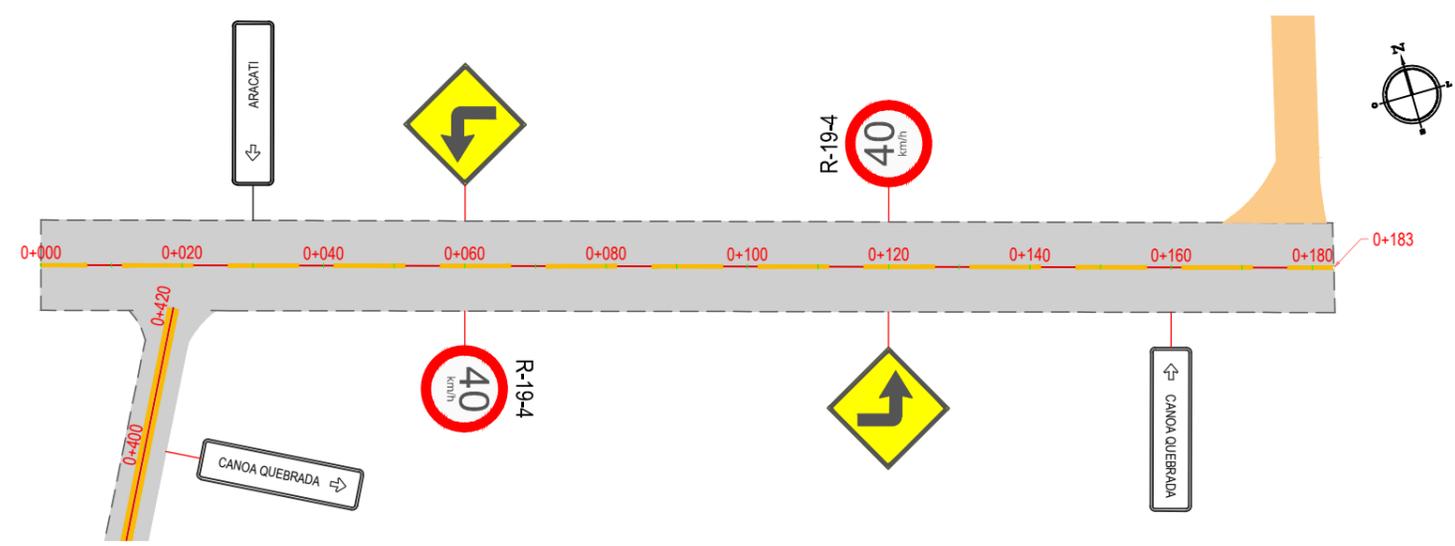

**PLANTA BAIXA (TRECHO 04)**  
ESCALA: 1/1.000

APROVAÇÃO	PROPRIETÁRIO: <b>PREFEITURA MUNICIPAL DE ARACATI/CE</b>	OBRA: <b>PAVIMENTAÇÃO DE DIVERSOS TRECHOS EM BEIRADA CANOA QUEBRADA</b>	
PROJETISTA: <i>Leonardo Silveira Lima</i> <b>LEONARDO SILVEIRA LIMA</b> ENGENHEIRO CIVIL - RNP: 0601581067	EMPRESA CONTRATADA: <b>GEOPAC</b> AV. PADRE ANTÔNIO TOMÁS, N.º 2420, SALA 301 BAIRRO ALDEOTA   FORTALEZA/CE FONE: 85 3241-3147   EMAIL: GEOPAC@GEOPAC.COM.BR	PROJETO: <b>PROJETO DE SINALIZAÇÃO - TRECHO 03, 04</b>	PRANCHA: <b>04/11</b>
	LOCAL: <b>B. CANOA QUEBRADA - ARACATI/CE</b>	CONTEÚDO / IDENTIFICAÇÃO DOS DESENHOS: 01. PLANTA BAIXA - TRECHO 03 02. PLANTA BAIXA - TRECHO 04	CONTROLE: <b>ARCT C.22.02</b>
	DATA: <b>JAN/2022</b>	ESCALA: <b>1/1000</b>	

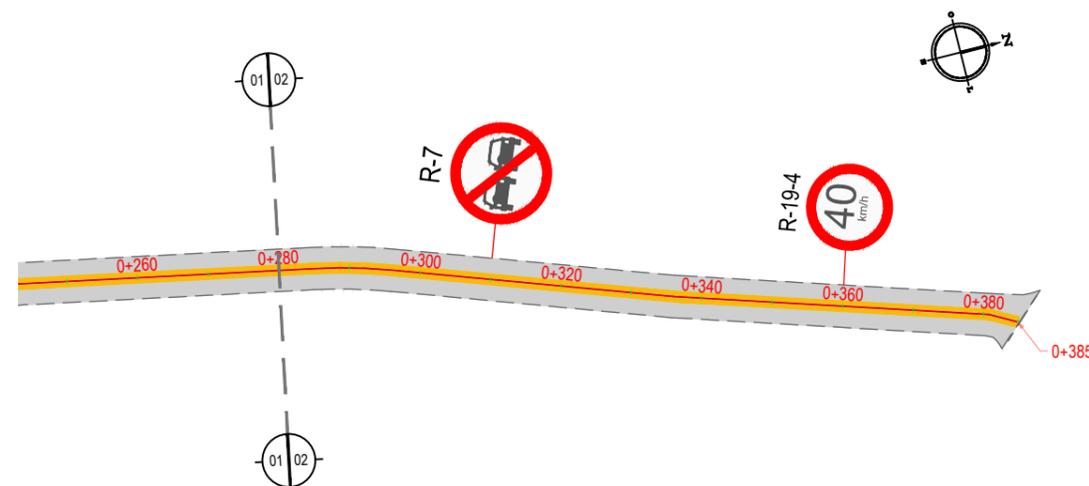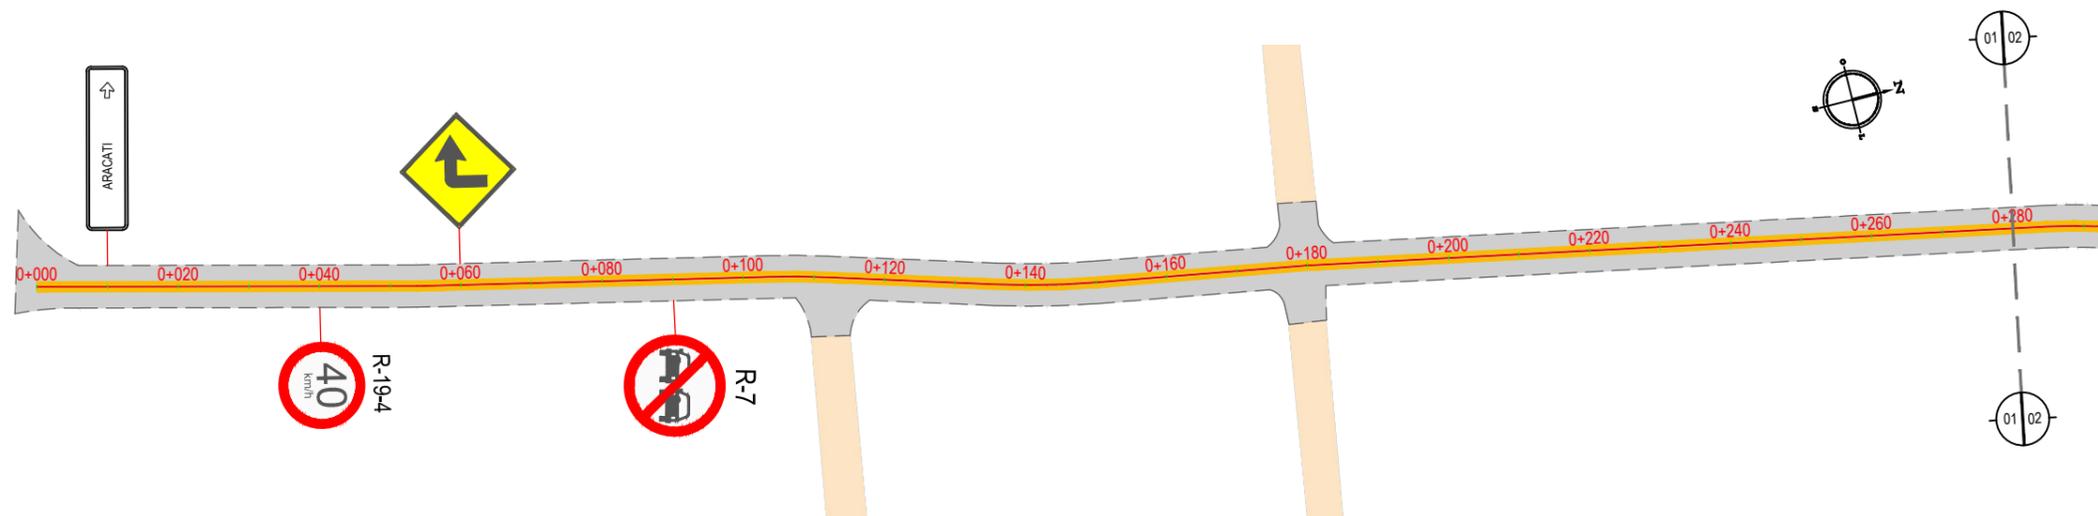

**PLANTA BAIXA (TRECHO 05)**

ESCALA: 1/1.000

APROVAÇÃO	PROPRIETÁRIO: <b>PREFEITURA MUNICIPAL DE ARACATI/CE</b>	OBRA: <b>PAVIMENTAÇÃO DE DIVERSOS TRECHOS EM BEIRADA CANOA QUEBRADA</b>	
PROJETISTA: <i>Leonardo Silveira Lima</i> <b>LEONARDO SILVEIRA LIMA</b> ENGENHEIRO CIVIL - RNP: 0601581067	EMPRESA CONTRATADA: <b>GEOPAC</b> AV. PADRE ANTÔNIO TOMÁS, N.º 2420, SALA 301 BAIRRO ALDEOTA   FORTALEZA/CE FONE: 85 3241-3147   EMAIL: GEOPAC@GEOPAC.COM.BR	PROJETO: <b>PROJETO DE SINALIZAÇÃO - TRECHO 05</b>	PRANCHA: <b>05/11</b>
	LOCAL: <b>B. CANOA QUEBRADA - ARACATI/CE</b>	CONTEÚDO / IDENTIFICAÇÃO DOS DESENHOS: <b>01. PLANTA BAIXA - TRECHO 05</b>	CONTROLE: <b>ARCT C.22.02</b>
	DATA: <b>JAN/2022</b>	ESCALA: <b>1/1000</b>	

# SINALIZAÇÃO VERTICAL

## PLACAS DE SINALIZAÇÃO DO TRECHO

### PLACAS REGULAMENTARES


PLACAS	CÓDIGO	DIMENSÕES (m)	QUANT. (un)
	R-7	Ø = 0,80	06
	R-19-4	Ø = 0,80	12

### PLACAS DE ADVERTÊNCIA


PLACAS	CÓDIGO	DIMENSÕES (m)	QUANT. (un)
	A-1a	0,80x0,80	04
	A-1b	0,80x0,80	04
	A-2a	0,80x0,80	01
	A-2b	0,80x0,80	01
	A-3a	0,80x0,80	01
	A-3b	0,80x0,80	01

PLACAS	CÓDIGO	DIMENSÕES (m)	QUANT. (un)
	A-4a	0,80x0,80	02
	A-32b	0,80x0,80	02

### PLACAS INFORMATIVAS

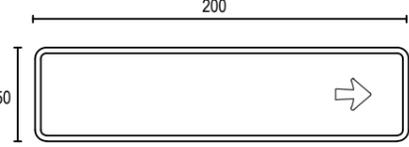MODELO DOS SINAIS	CÓDIGO	QUANT. (un)
	I-1	06

#### DIMENSÕES

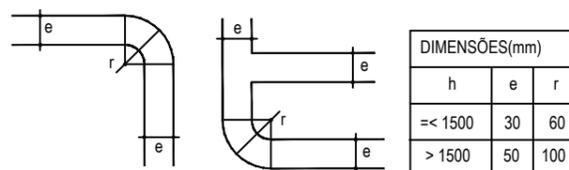

**NOTA 1:**  
 CARACTERÍSTICAS DAS PLACAS REGULAMENTARES:  
 DIÂMETRO - 0,80m FUNDO: BRANCO  
 TARJA CIRCULAR E DIAGONAL - 0,07m TARJA: VERMELHA  
 SÍMBOLO: PRETO  
 LETRA: PRETO  
 VERSO: PRETO

**NOTA 2:**  
 CARACTERÍSTICAS DAS PLACAS DE ADVERTÊNCIA:  
 LADO - 0,80m FUNDO: AMARELO  
 ORLA EXTERNA - 0,01m ORLA EXTERNA: AMARELA  
 ORLA INTERNA - 0,02m ORLA INTERNA: PRETA  
 SÍMBOLO: PRETO  
 VERSO: PRETO

**NOTA 3:**  
 CARACTERÍSTICAS DAS PLACAS INFORMATIVAS  
 FUNDO: AMARELO  
 TARJA, LETRA E SETA: BRANCA OU PRETA  
 VERSO: PRETO

APROVAÇÃO  
  
 LEONARDO SILVEIRA LIMA  
 ENGENHEIRO CIVIL - RNP: 0601581067


PROPRIETÁRIO:  
**PREFEITURA MUNICIPAL DE ARACATI/CE**  
 EMPRESA CONTRATADA:  
**GEOPAC**  
 AV. PADRE ANTÔNIO TOMÁS, N.º 2420, SALA 301  
 BAIRRO ALDEOTA | FORTALEZA/CE  
 FONE: 85 3241-3147 | EMAIL: GEOPAC@GEOPAC.COM.BR

OBRA:  
**PAVIMENTAÇÃO DE DIVERSOS TRECHOS EM BEIRADA CANOA QUEBRADA**  
 PROJETO:  
**PROJETO DE SINALIZAÇÃO**  
 CONTEÚDO / IDENTIFICAÇÃO DOS DESENHOS:  
 DETALHE EXECUTIVO DAS PLACAS DO TRECHO  
 PRANCHA:  
**06/11**  
 LOCAL:  
 B. CANOA QUEBRADA - ARACATI/CE  
 DATA:  
 JAN/2022  
 ESCALA:  
 SEM ESCALA  
 CONTROLE:  
 ARCT C.22.02


# PLACAS DE REGULAMENTAÇÃO - DETALHE EXECUTIVO

## PARADA OBRIGATÓRIA

R-1

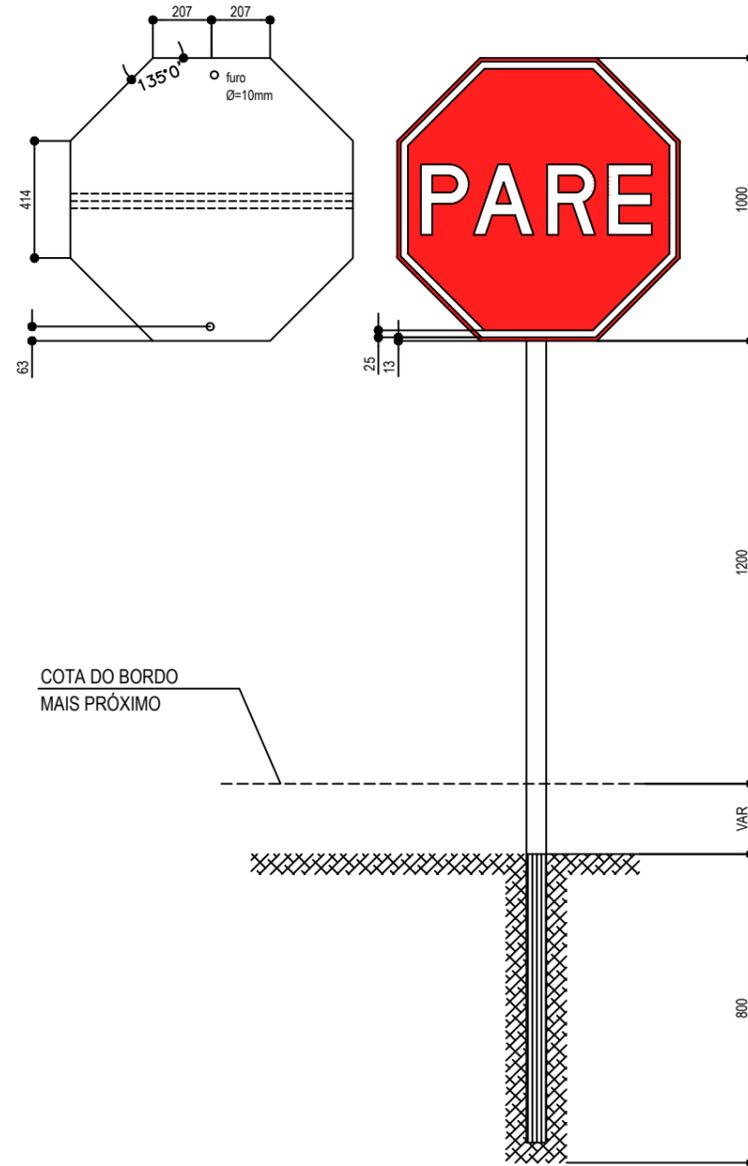

R-3 a R-31

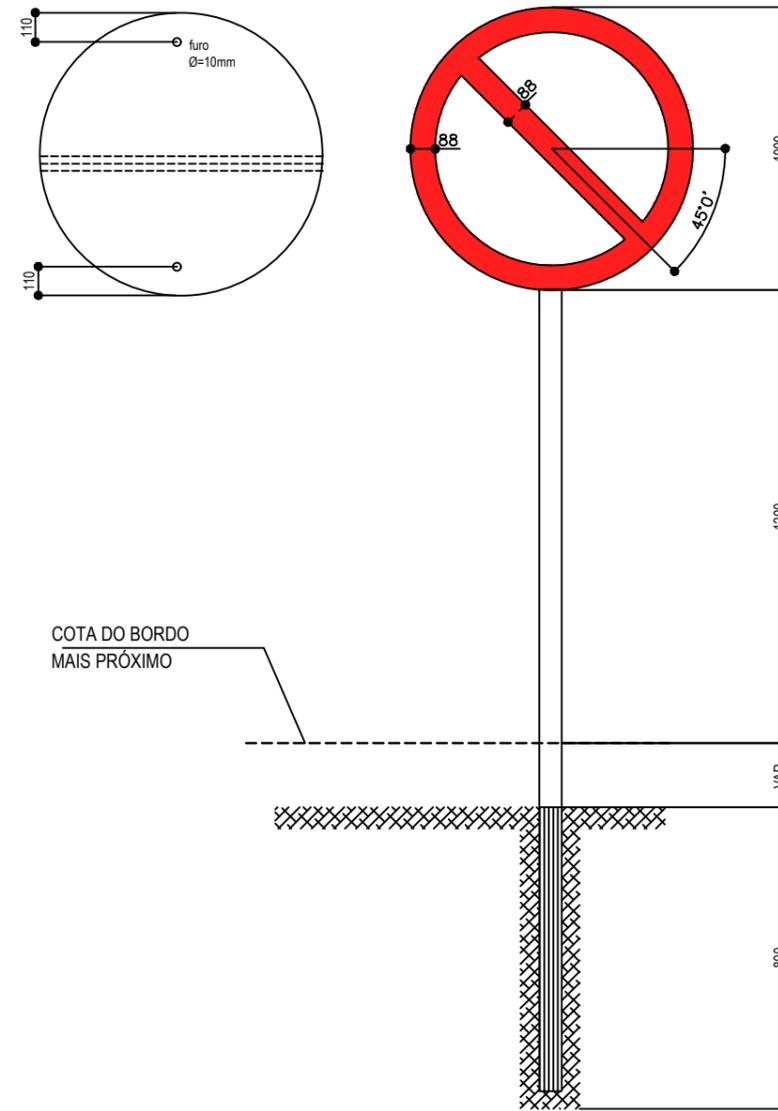

### CORES

R-1

FUNDO: vermelho refletivo  
ORLA: branco refletivo  
VERSO: preto

### NOTA:

DIMENSÕES EM MILÍMETROS

R-3 a R-31

FUNDO: branco refletivo  
ORLA E TARJA DIAMETRAL: vermelho refletivo  
VERSO: preto

APROVAÇÃO

PROPRIETÁRIO:

OBRA:

PREFEITURA MUNICIPAL  
DE ARACATI/CE

PAVIMENTAÇÃO DE DIVERSOS TRECHOS EM BEIRADA CANOA QUEBRADA

PROJETISTA:

EMPRESA CONTRATADA:

PROJETO DE SINALIZAÇÃO VERTICAL

CONTEÚDO / IDENTIFICAÇÃO DOS DESENHOS:

PRANCHA:

*Leonardo Silveira Lima*  
LEONARDO SILVEIRA LIMA  
ENGENHEIRO CIVIL - RNP: 0601581067

**GEOPAC**  
AV. PADRE ANTÔNIO TOMÁS, N.º 2420, SALA 301  
BAIRRO ALDEOTA | FORTALEZA/CE  
FONE: 85 3241-3147 | EMAIL: GEOPAC@GEOPAC.COM.BR

PLANTA ESQUEMÁTICA DE SINALIZAÇÃO VERTICAL

07/11

LOCAL:  
B. CANOA QUEBRADA - ARACATI/CE


DATA:  
JAN/2022

ESCALA:  
INDICADA


CONTROLE:  
ARCT C.22.02

# SINALIZAÇÃO HORIZONTAL

## PISTA SIMPLES

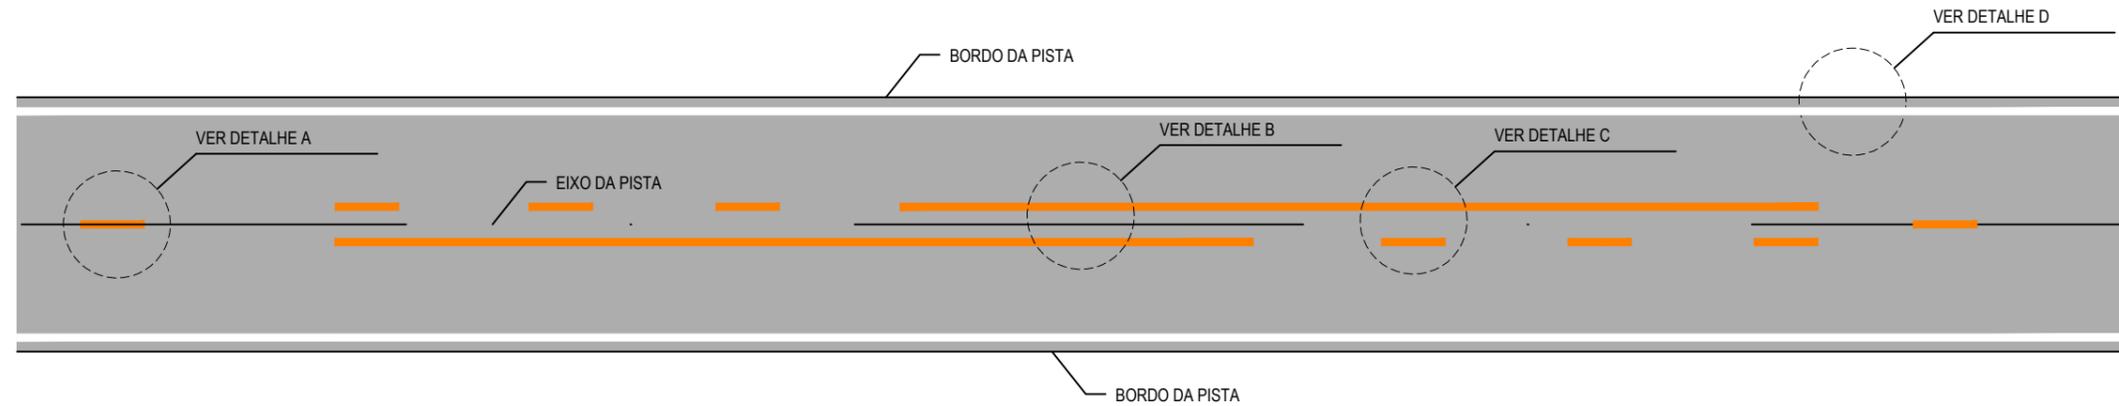

**DETALHE A**  
LINHA SIMPLES TRACEJADA (COR AMARELA)

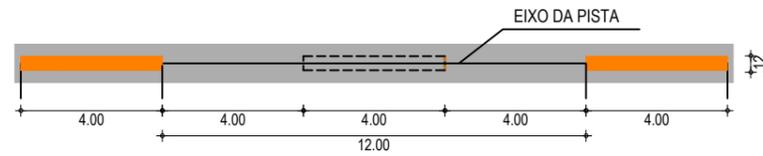


NOTA: UTILIZAÇÃO A 150m DA FAIXA CONTÍNUA (PROIBIDO A ULTRAPASSAGEM)


**DETALHE B**  
LINHA DUPLA CONTÍNUA (COR AMARELA)



**DETALHE D**  
LINHA DE BORDO

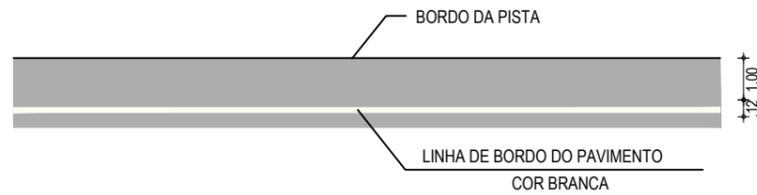

**DETALHE C**  
LINHA DUPLA CONTÍNUA / TRACEJADA (COR AMARELA)

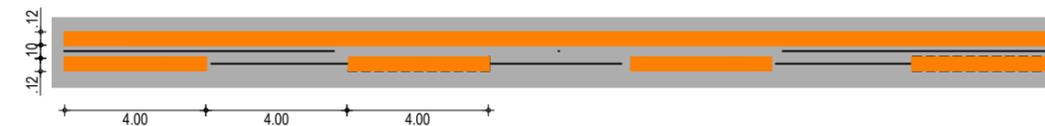


APROVAÇÃO	PROPRIETÁRIO: <b>PREFEITURA MUNICIPAL DE ARACATI/CE</b>	OBRA: <b>PAVIMENTAÇÃO DE DIVERSOS TRECHOS EM BEIRADA CANOA QUEBRADA</b>
PROJETISTA: <i>Leonardo Silveira Lima</i> <b>LEONARDO SILVEIRA LIMA</b> ENGENHEIRO CIVIL - RNP: 0601581067	EMPRESA CONTRATADA: <b>GEOPAC</b> AV. PADRE ANTÔNIO TOMÁS, N.º 2420, SALA 301 BAIRRO ALDEOTA   FORTALEZA/CE FONE: 85 3241-3147   EMAIL: GEOPAC@GEOPAC.COM.BR	PROJETO: <b>PROJETO DE SINALIZAÇÃO</b>
	CONTEÚDO / IDENTIFICAÇÃO DOS DESENHOS: <b>INDICAÇÃO DAS FAIXAS EM PISTA SIMPLES</b>	PRANCHA: <b>08/11</b>
	LÓCAL: <b>B. CANOA QUEBRADA - ARACATI/CE</b>	DATA: <b>JAN/2022</b>
	ESCALA: <b>INDICADA</b>	CONTROLE: <b>ARCT C.22.02</b>


# SINALIZAÇÃO HORIZONTAL

## PINTURAS NO PAVIMENTO

**DETALHE 1**  
FAIXA DE PEDESTRE


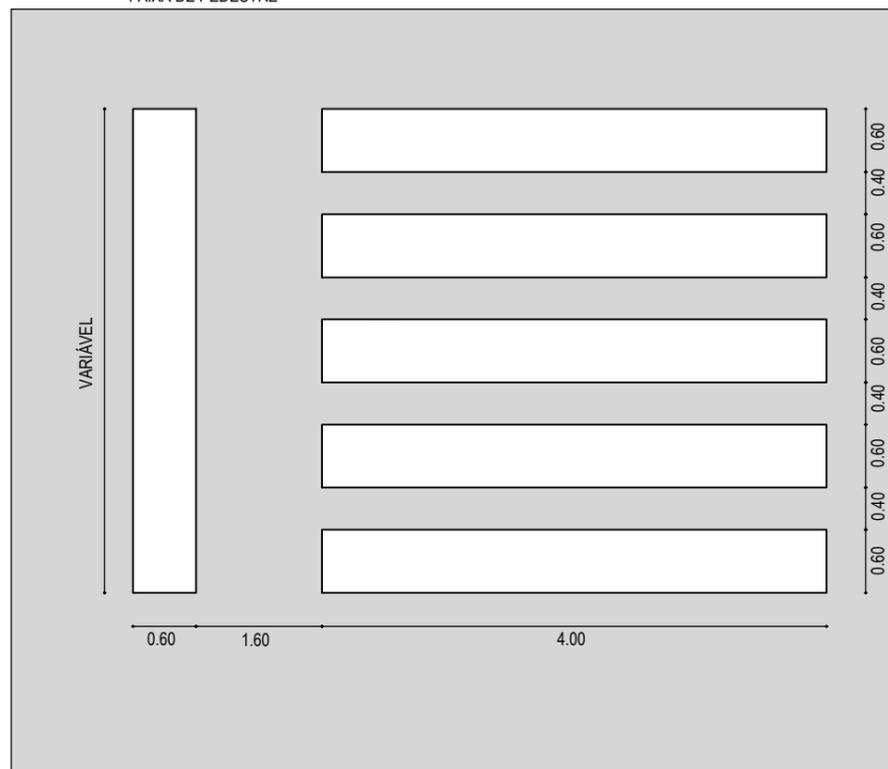


**DETALHE 2**  
SETAS INDICATIVAS DE MOVIMENTOS EM CURVA (IMC)

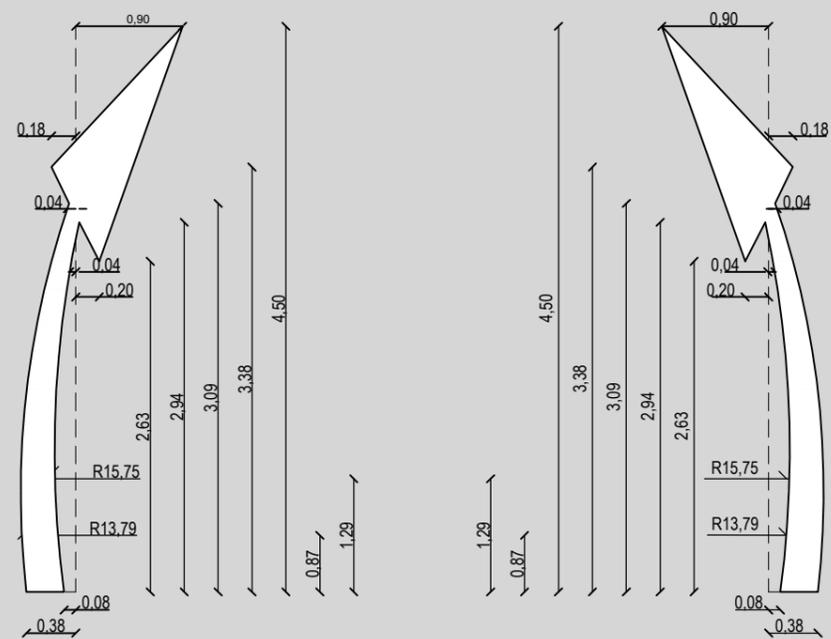

APROVAÇÃO	PROPRIETÁRIO: <b>PREFEITURA MUNICIPAL DE ARACATI/CE</b>	OBRA: <b>PAVIMENTAÇÃO DE DIVERSOS TRECHOS EM BEIRADA CANOA QUEBRADA</b>
PROJETISTA: <i>Leonardo Silveira Lima</i> <b>LEONARDO SILVEIRA LIMA</b> ENGENHEIRO CIVIL - RNP: 0601581067	EMPRESA CONTRATADA: <b>GEOPAC</b> AV. PADRE ANTÔNIO TOMÁS, N.º 2420, SALA 301 BAIRRO ALDEOTA   FORTALEZA/CE FONE: 85 3241-3147   EMAIL: GEOPAC@GEOPAC.COM.BR	PROJETO: <b>PROJETO DE SINALIZAÇÃO</b>
		CONTEÚDO / IDENTIFICAÇÃO DOS DESENHOS: <b>SINALIZAÇÃO DA PINTURA DO PAVIMENTO</b>
	LOCAL: <b>B. CANOA QUEBRADA - ARACATI/CE</b>	PRANCHA: <b>09/11</b>
	DATA: <b>JAN/2022</b>	ESCALA: <b>INDICADA</b>
		CONTROLE: <b>ARCT C.22.02</b>



**SINALIZAÇÃO VERTICAL**  
**DETALHE EXECUTIVO DA IMPLANTAÇÃO DAS PLACAS**

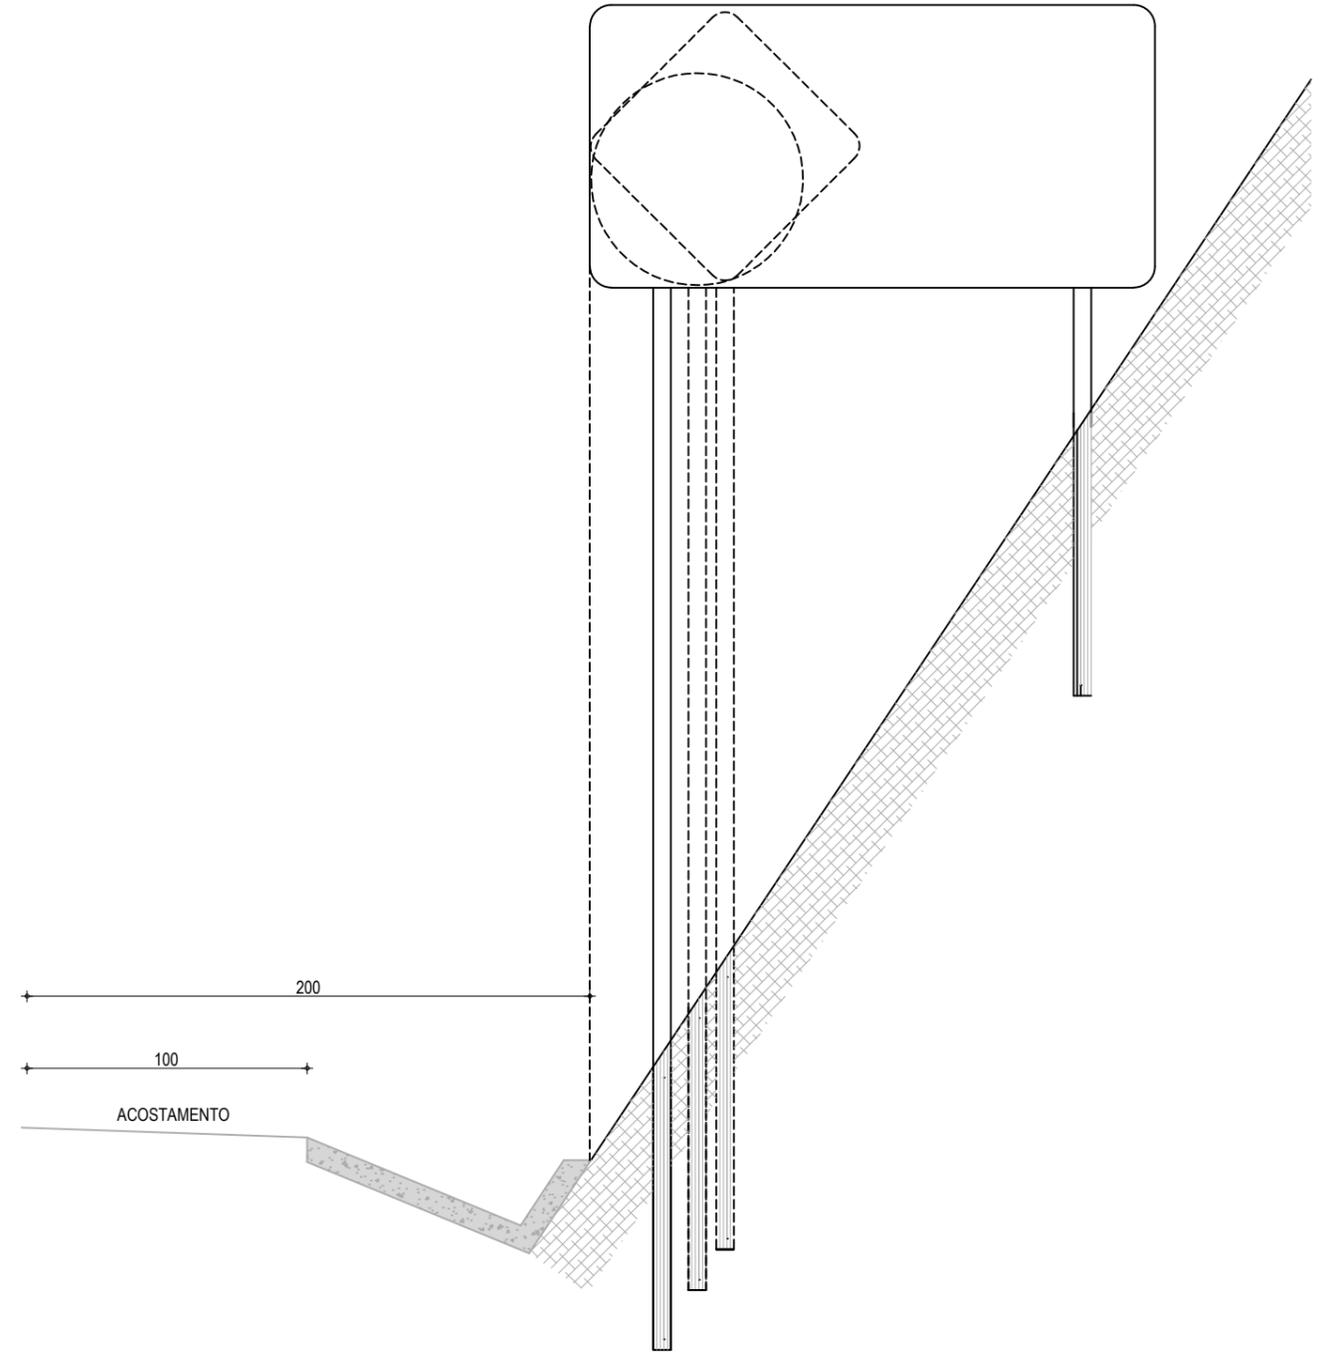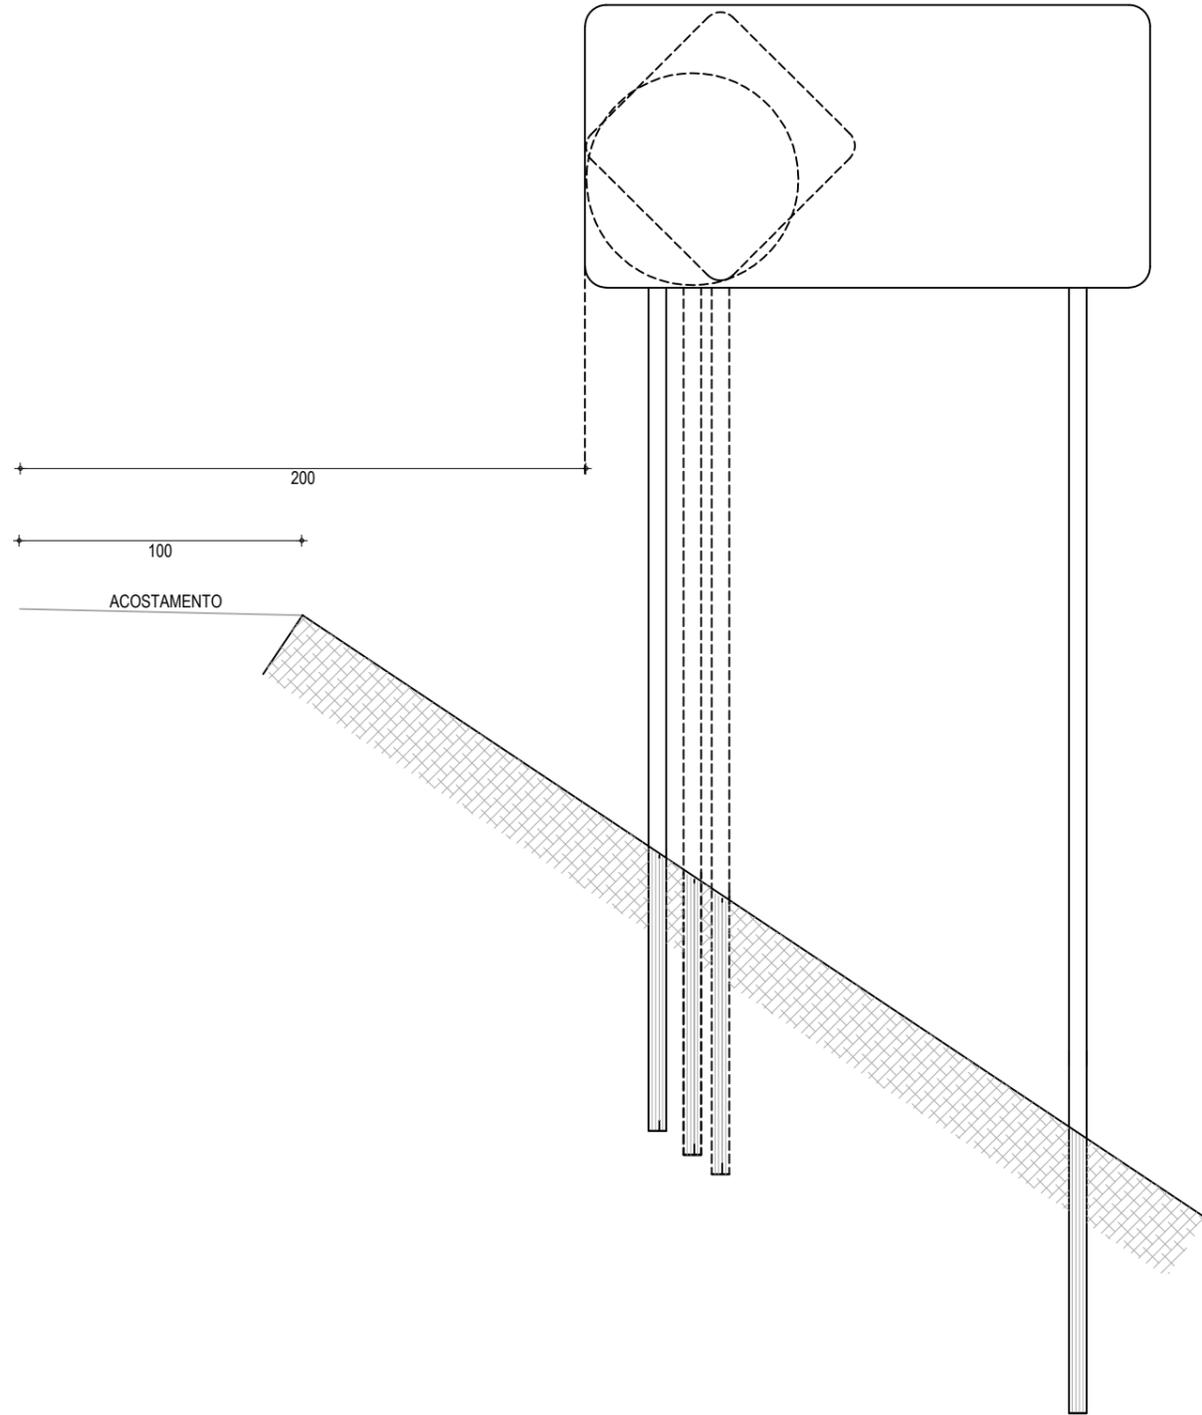

**NOTA:**  
 DIMENSÕES EM CENTÍMETROS

APROVAÇÃO	PROPRIETÁRIO: <b>PREFEITURA MUNICIPAL DE ARACATI/CE</b>	OBRA: <b>PAVIMENTAÇÃO DE DIVERSOS TRECHOS EM BEIRADA CANOA QUEBRADA</b>
PROJETISTA: <i>Leonardo Silveira Lima</i> <b>LEONARDO SILVEIRA LIMA</b> ENGENHEIRO CIVIL - RNP: 0601581067	EMPRESA CONTRATADA: <b>GEOPAC</b> AV. PADRE ANTÔNIO TOMÁS, N.º 2420, SALA 301 BAIRRO ALDEOTA   FORTALEZA/CE FONE: 85 3241-3147   EMAIL: GEOPAC@GEOPAC.COM.BR	PROJETO: <b>PROJETO DE SINALIZAÇÃO</b>
		CONTEÚDO / IDENTIFICAÇÃO DOS DESENHOS: <b>DETALHE EXECUTIVO DA IMPLANTAÇÃO DAS PLACAS</b>
		PRANCHA: <b>10/11</b>
	LOCAL: <b>B. CANOA QUEBRADA - ARACATI/CE</b>	DATA: <b>JAN/2022</b>
		ESCALA: <b>INDICADA</b>
		CONTROLE: <b>ARCT C.22.02</b>

**SINALIZAÇÃO VERTICAL**  
**PLACAS INDICATIVAS (DETALHE EXECUTIVO)**

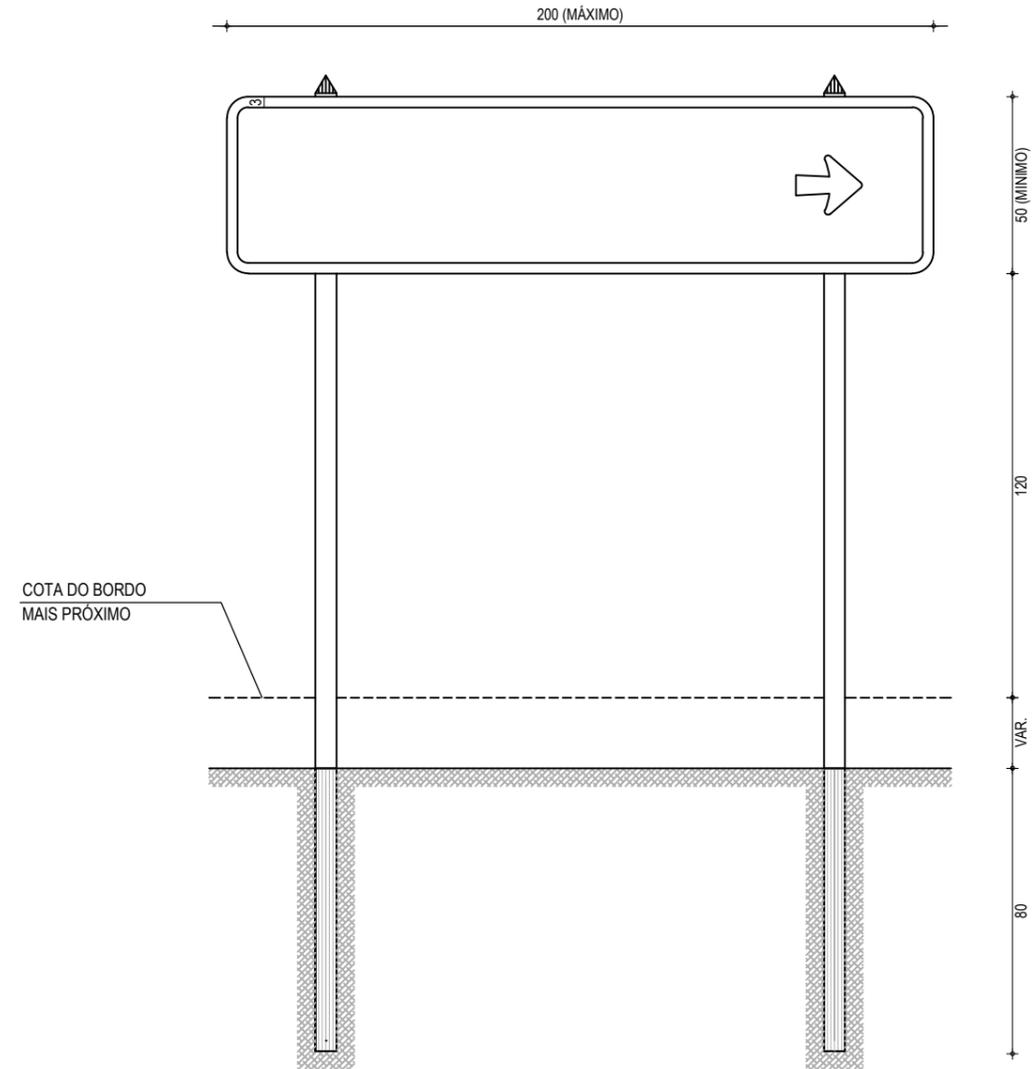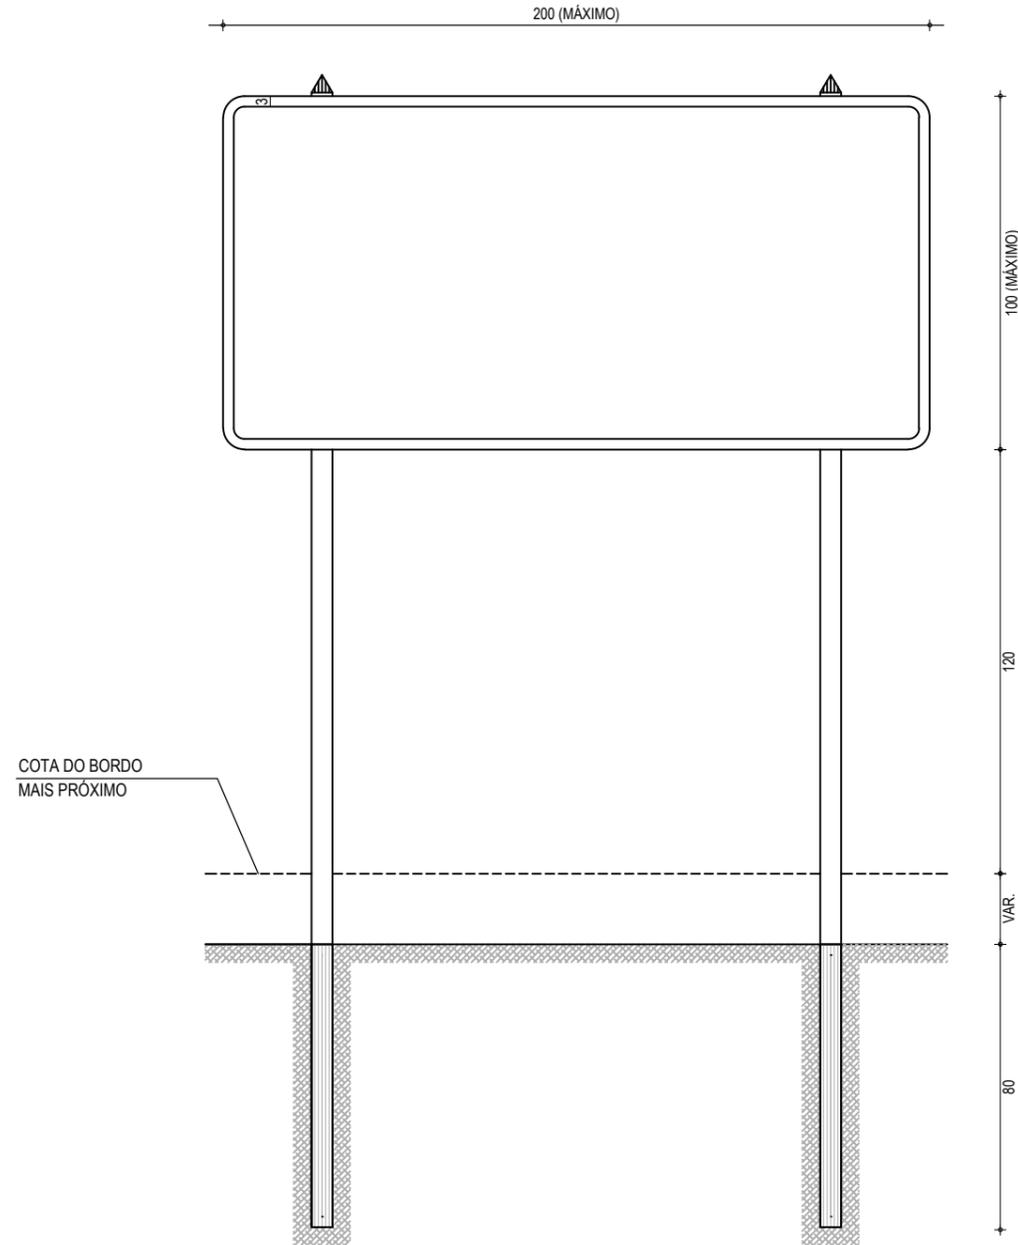

**NOTA:**  
 DIMENSÕES EM CENTÍMETROS

APROVAÇÃO	PROPRIETÁRIO: <b>PREFEITURA MUNICIPAL DE ARACATI/CE</b>	OBRA: <b>PAVIMENTAÇÃO DE DIVERSOS TRECHOS EM BEIRADA CANOA QUEBRADA</b>	
PROJETISTA: <i>Leonardo Silveira Lima</i> <b>LEONARDO SILVEIRA LIMA</b> ENGENHEIRO CIVIL - RNP: 0601581067	EMPRESA CONTRATADA: <b>GEOPAC</b> AV. PADRE ANTÔNIO TOMÁS, N.º 2420, SALA 301 BAIRRO ALDEOTA   FORTALEZA/CE FONE: 85 3241-3147   EMAIL: GEOPAC@GEOPAC.COM.BR	PROJETO: <b>PROJETO DE SINALIZAÇÃO</b>	PRANCHA: <b>11/11</b>
CONTEÚDO / IDENTIFICAÇÃO DOS DESENHOS: DETALHE EXECUTIVO DAS PLACAS INDICATIVAS		LOCAL: B. CANOA QUEBRADA - ARACATI/CE	DATA: JAN/2022
ESCALA: INDICADA		CONTROLE: ARCT C.22.02	