


ESPECIFICAÇÕES	
	PISO TATIL DIRECIONAL(INTERNO)
	PISO TATIL ALERTA(INTERNO)

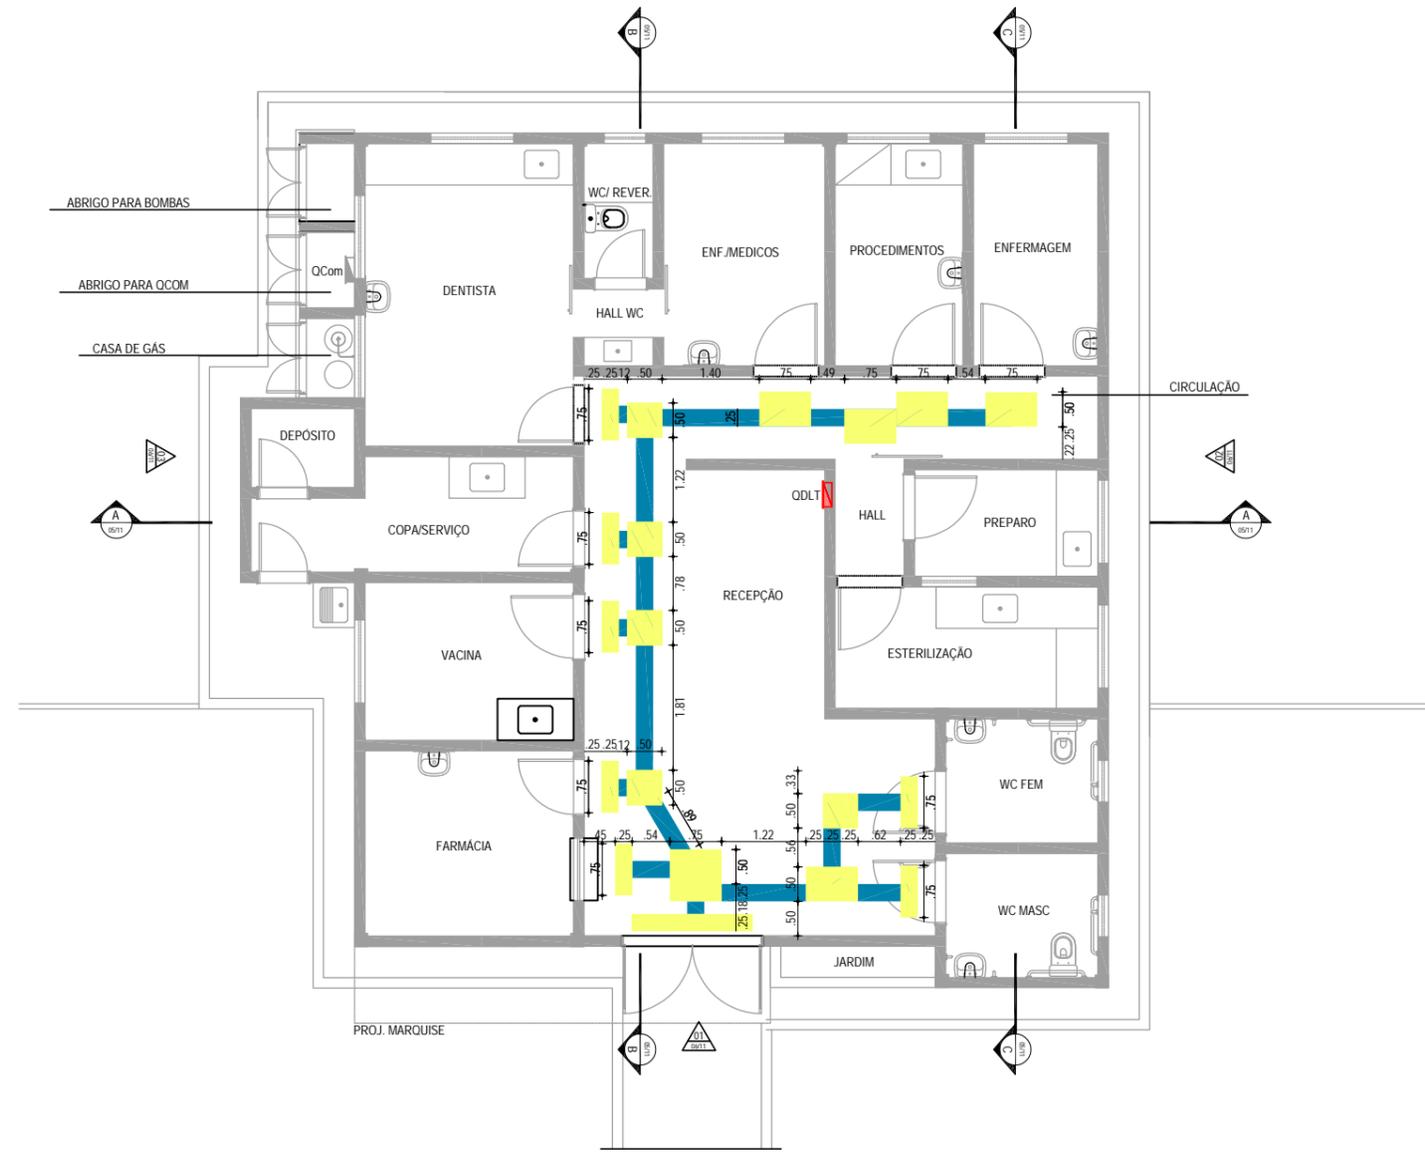

01 PLANTA DE ACESSIBILIDADE
ESCALA: 1/100

ASSINATURAS E APROVAÇÃO

COORDENAÇÃO:  LEONARDO SILVEIRA LIMA ENGENHEIRO CIVIL - RNP: 0601581067	RESPONSÁVEL TÉCNICO: JÚNIOR MACEDO ARQUITETO E URBANISTA- RNP: 00A2429837	PROPRIETÁRIO: PREFEITURA MUNICIPAL DE ARACATI EMPRESA CONTRATADA:  <small>AV. PADRE ANTÔNIO TOMÁS, N.º 2420, SALA 301 BAIRRO ALDEOTA FORTALEZA/CE FONE: 85 3241-3147 EMAIL: GEOPAC@GEOPAC.COM.BR</small>	OBRA: CONSTRUÇÃO DO POSTO DE SAÚDE - TIPO 2 PROJETO: ARQUITETURA CONTEÚDO / IDENTIFICAÇÃO DOS DESENHOS: UBS TIPO 2 01. PLANTA DE ACESSIBILIDADE LOCAL: DIVERSOS - ARACATI/CE	PRANCHA: 03/10 CONTROLE: ARCT 21-09
		DATA: NOVEMBRO/2021	ESCALA: INDICADA	CONTROLE: ARCT 21-09