



01 FACHADA FRONTAL
ESCALA: 1/75

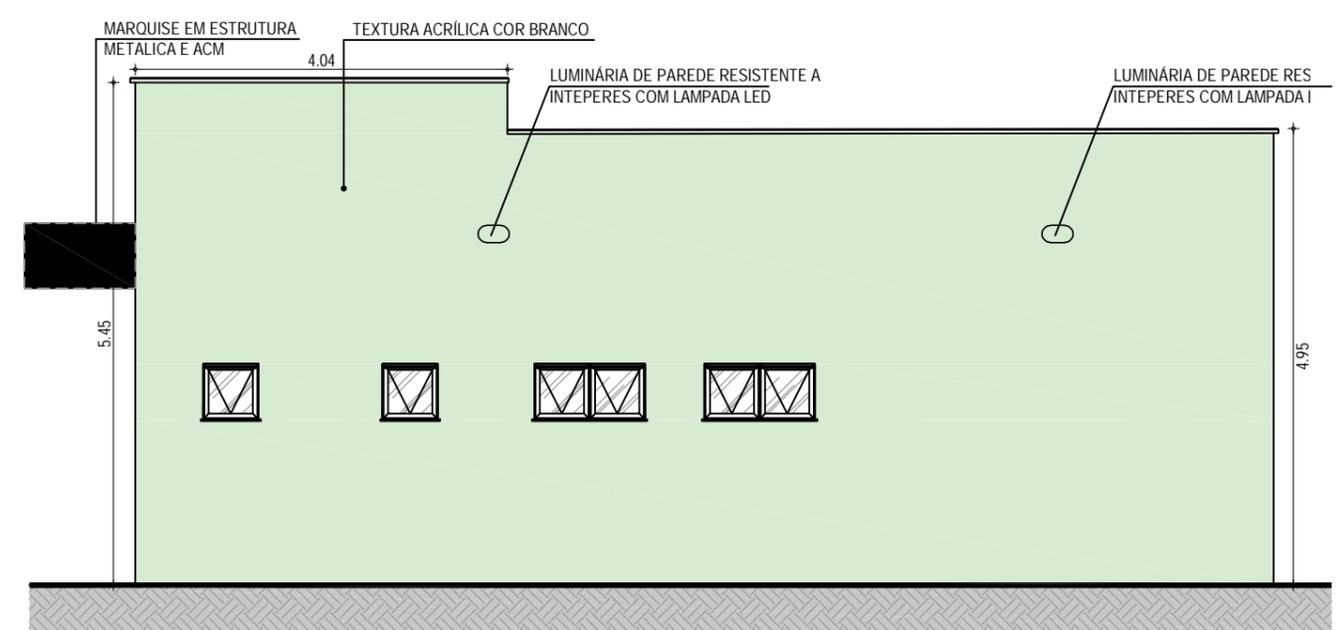

02 FACHADA LATERAL
ESCALA: 1/75

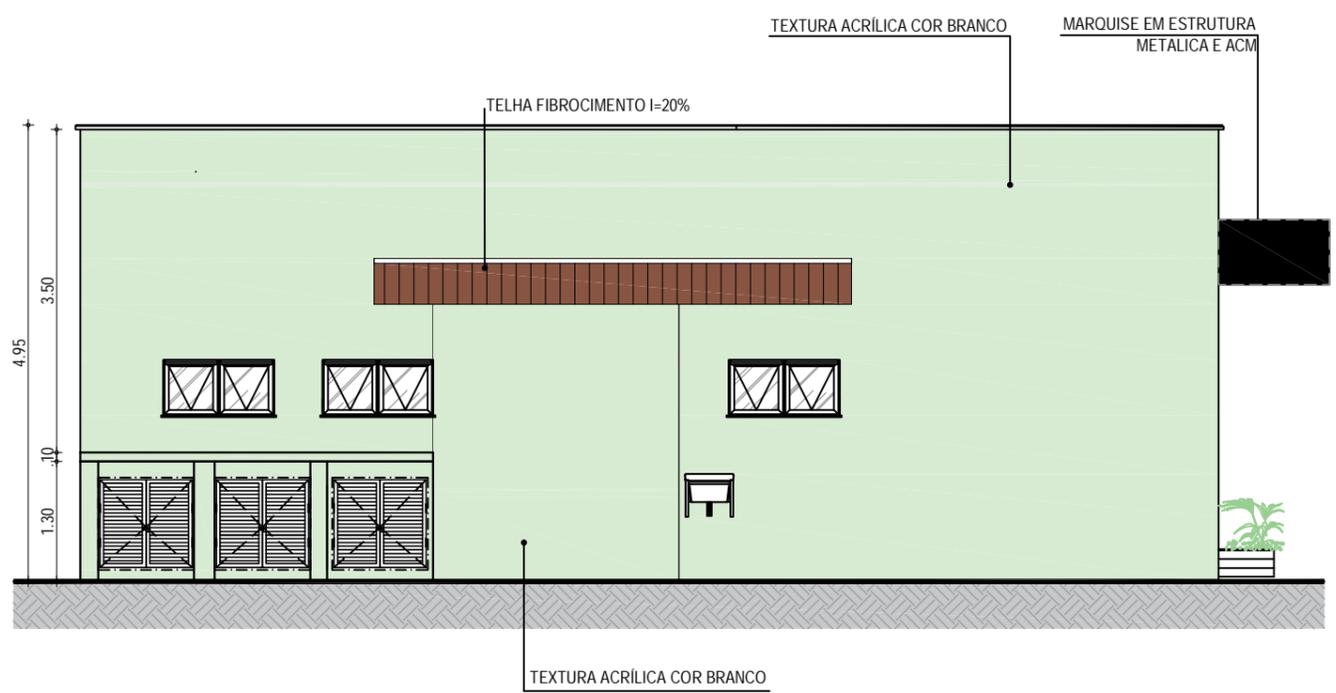

03 FACHADA LATERAL 2
ESCALA: 1/75

ASSINATURAS E APROVAÇÃO

| | | | |
|---|---|---|--|
| COORDENAÇÃO:  LEONARDO SILVEIRA LIMA ENGENHEIRO CIVIL - RNP: 0601581067 | RESPONSÁVEL TÉCNICO: JÚNIOR MACEDO ARQUITETO E URBANISTA- RNP: 00A2429837 | PROPRIETÁRIO: PREFEITURA MUNICIPAL DE ARACATI EMPRESA CONTRATADA: GEOPAC <small>AV. PADRE ANTONIO TOMÁS, N.º 2420, SALA 301 BAIRRO ALDEOTA FORTALEZA/CE FONE: 85 3241-3147 EMAIL: GEOPAC@GEOPAC.COM.BR</small> | OBRA: CONSTRUÇÃO DO POSTO DE SAÚDE - TIPO 2 PROJETO: ARQUITETURA CONTEÚDO / IDENTIFICAÇÃO DOS DESENHOS: UBS TIPO 2 FACHADAS LOCAL: DIVERSOS - ARACATI/CE PRANCHA: 06/10 CONTROLE: ARCT 21-09 DATA: NOVEMBRO/2021 ESCALA: INDICADA |
|---|---|---|--|