


ESPECIFICAÇÕES	
	PISO
	PISO EM CONCRETO INTERTRAVADO, TIPO PAVER, MODELO TJOJOLINHO, 19,9X10X6CM. COR: CINZA
	PISO EM CONCRETO INTERTRAVADO, TIPO PAVER, MODELO TJOJOLINHO, 19,9X10X6CM. COR: VERMELHO
	PISO EM CONCRETO INTERTRAVADO, TIPO PAVER, MODELO TJOJOLINHO, 19,9X10X8CM. COR: CINZA (ESTACIONAMENTO)
	PISO TÁTIL DIRECIONAL EXTERNO EM PMC(CONCRETO) ESP. 3cm, COR AZUL
	PISO TÁTIL DE ALERTA EXTERNO EM PMC(CONCRETO) ESP. 3cm, COR LARANJA

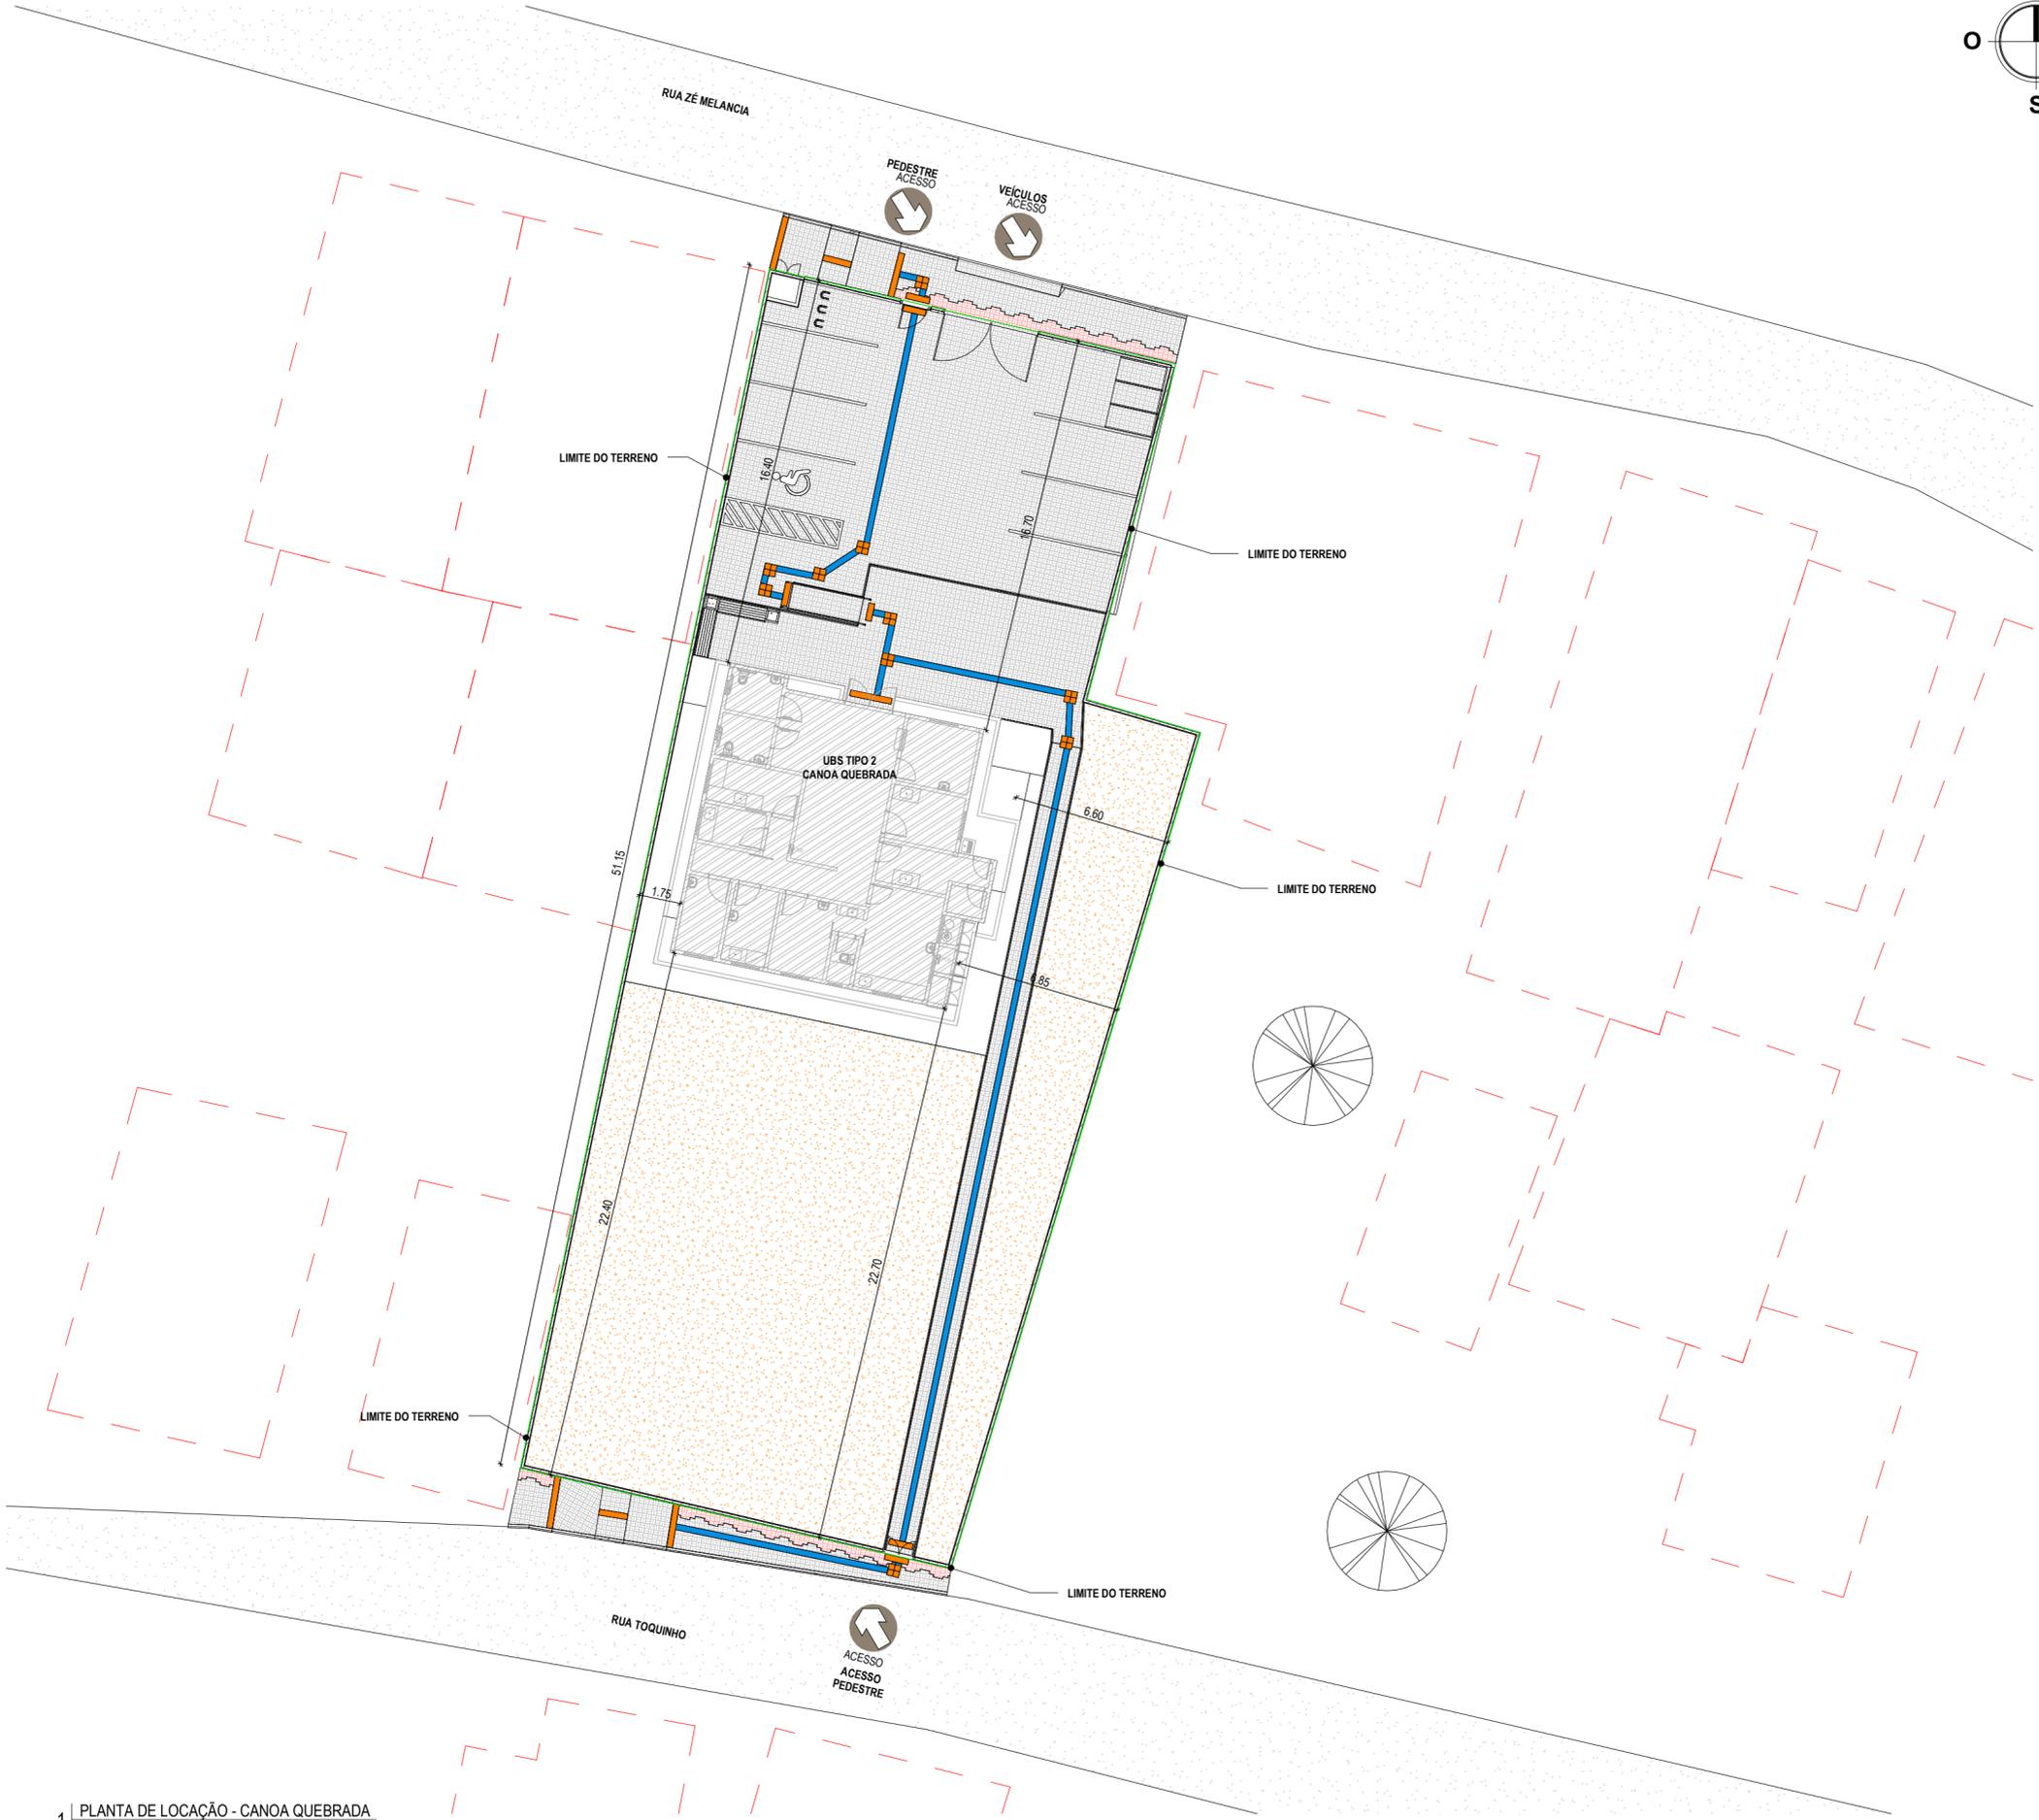

ASSINATURAS E APROVAÇÃO

RESPONSÁVEIS TÉCNICOS:	PROPRIETÁRIO
JÚNIOR MACÉDO ARQUITETO E URBANISTA - RNP: 00A2429837	
 LEONARDO SILVEIRA LIMA ENGENHEIRO CIVIL - RNP: 0601581067	

APROVAÇÃO

GEO PAC AV. PADRE ANTÔNIO TOMÁS, Nº2420, SALAS 301
BAIRRO: ALDEOTA | FORTALEZA/CE
FONE: 85 3241.3147 | EMAIL: GEO PAC@GEO PAC.COM.BR

PROPRIETÁRIO:
PREFEITURA MUNICIPAL DE ARACATI

OBRA:
CONSTRUÇÃO DO POSTO DE SAÚDE - TIPO 2 - CANOA QUEBRADA

PROJETO:
ARQUITETURA

IDENTIFICAÇÃO DOS DESENHOS:
PLANTA DE LOCAÇÃO - CANOA QUEBRADA

LOCAL: LOCALIDADE DE CANOA QUEBRADA/ ARACATI-	DATA: FEVEREIRO/22	PRANCHA: 01/10
DESENHO: MEIRY	ESCALA: INDICADA	ARQUIVO:

1 | PLANTA DE LOCAÇÃO - CANOA QUEBRADA
1:200

*** OBS: (+0,00) NIVEL DE PISO ACABADO DA RUA