


| ESPECIFICAÇÕES | |
|----------------|--|
| | PISO |
| | PISO EM CONCRETO INTERTRAVADO, TIPO PAVER, MODELO TJO LINHO, 19,9X10X6CM. COR: CINZA |
| | PISO EM CONCRETO INTERTRAVADO, TIPO PAVER, MODELO TJO LINHO, 19,9X10X6CM. COR: VERMELHO |
| | PISO EM CONCRETO INTERTRAVADO, TIPO PAVER, MODELO TJO LINHO, 19,9X10X6CM. COR: CINZA. (ESTACIONAMENTO) |
| | PISO TÁTIL DIRECIONAL EXTERNO EM PMC (CONCRETO) ESP. 3cm, COR AZUL |
| | PISO TÁTIL DE ALERTA EXTERNO EM PMC (CONCRETO) ESP. 3cm, COR LARANJA |

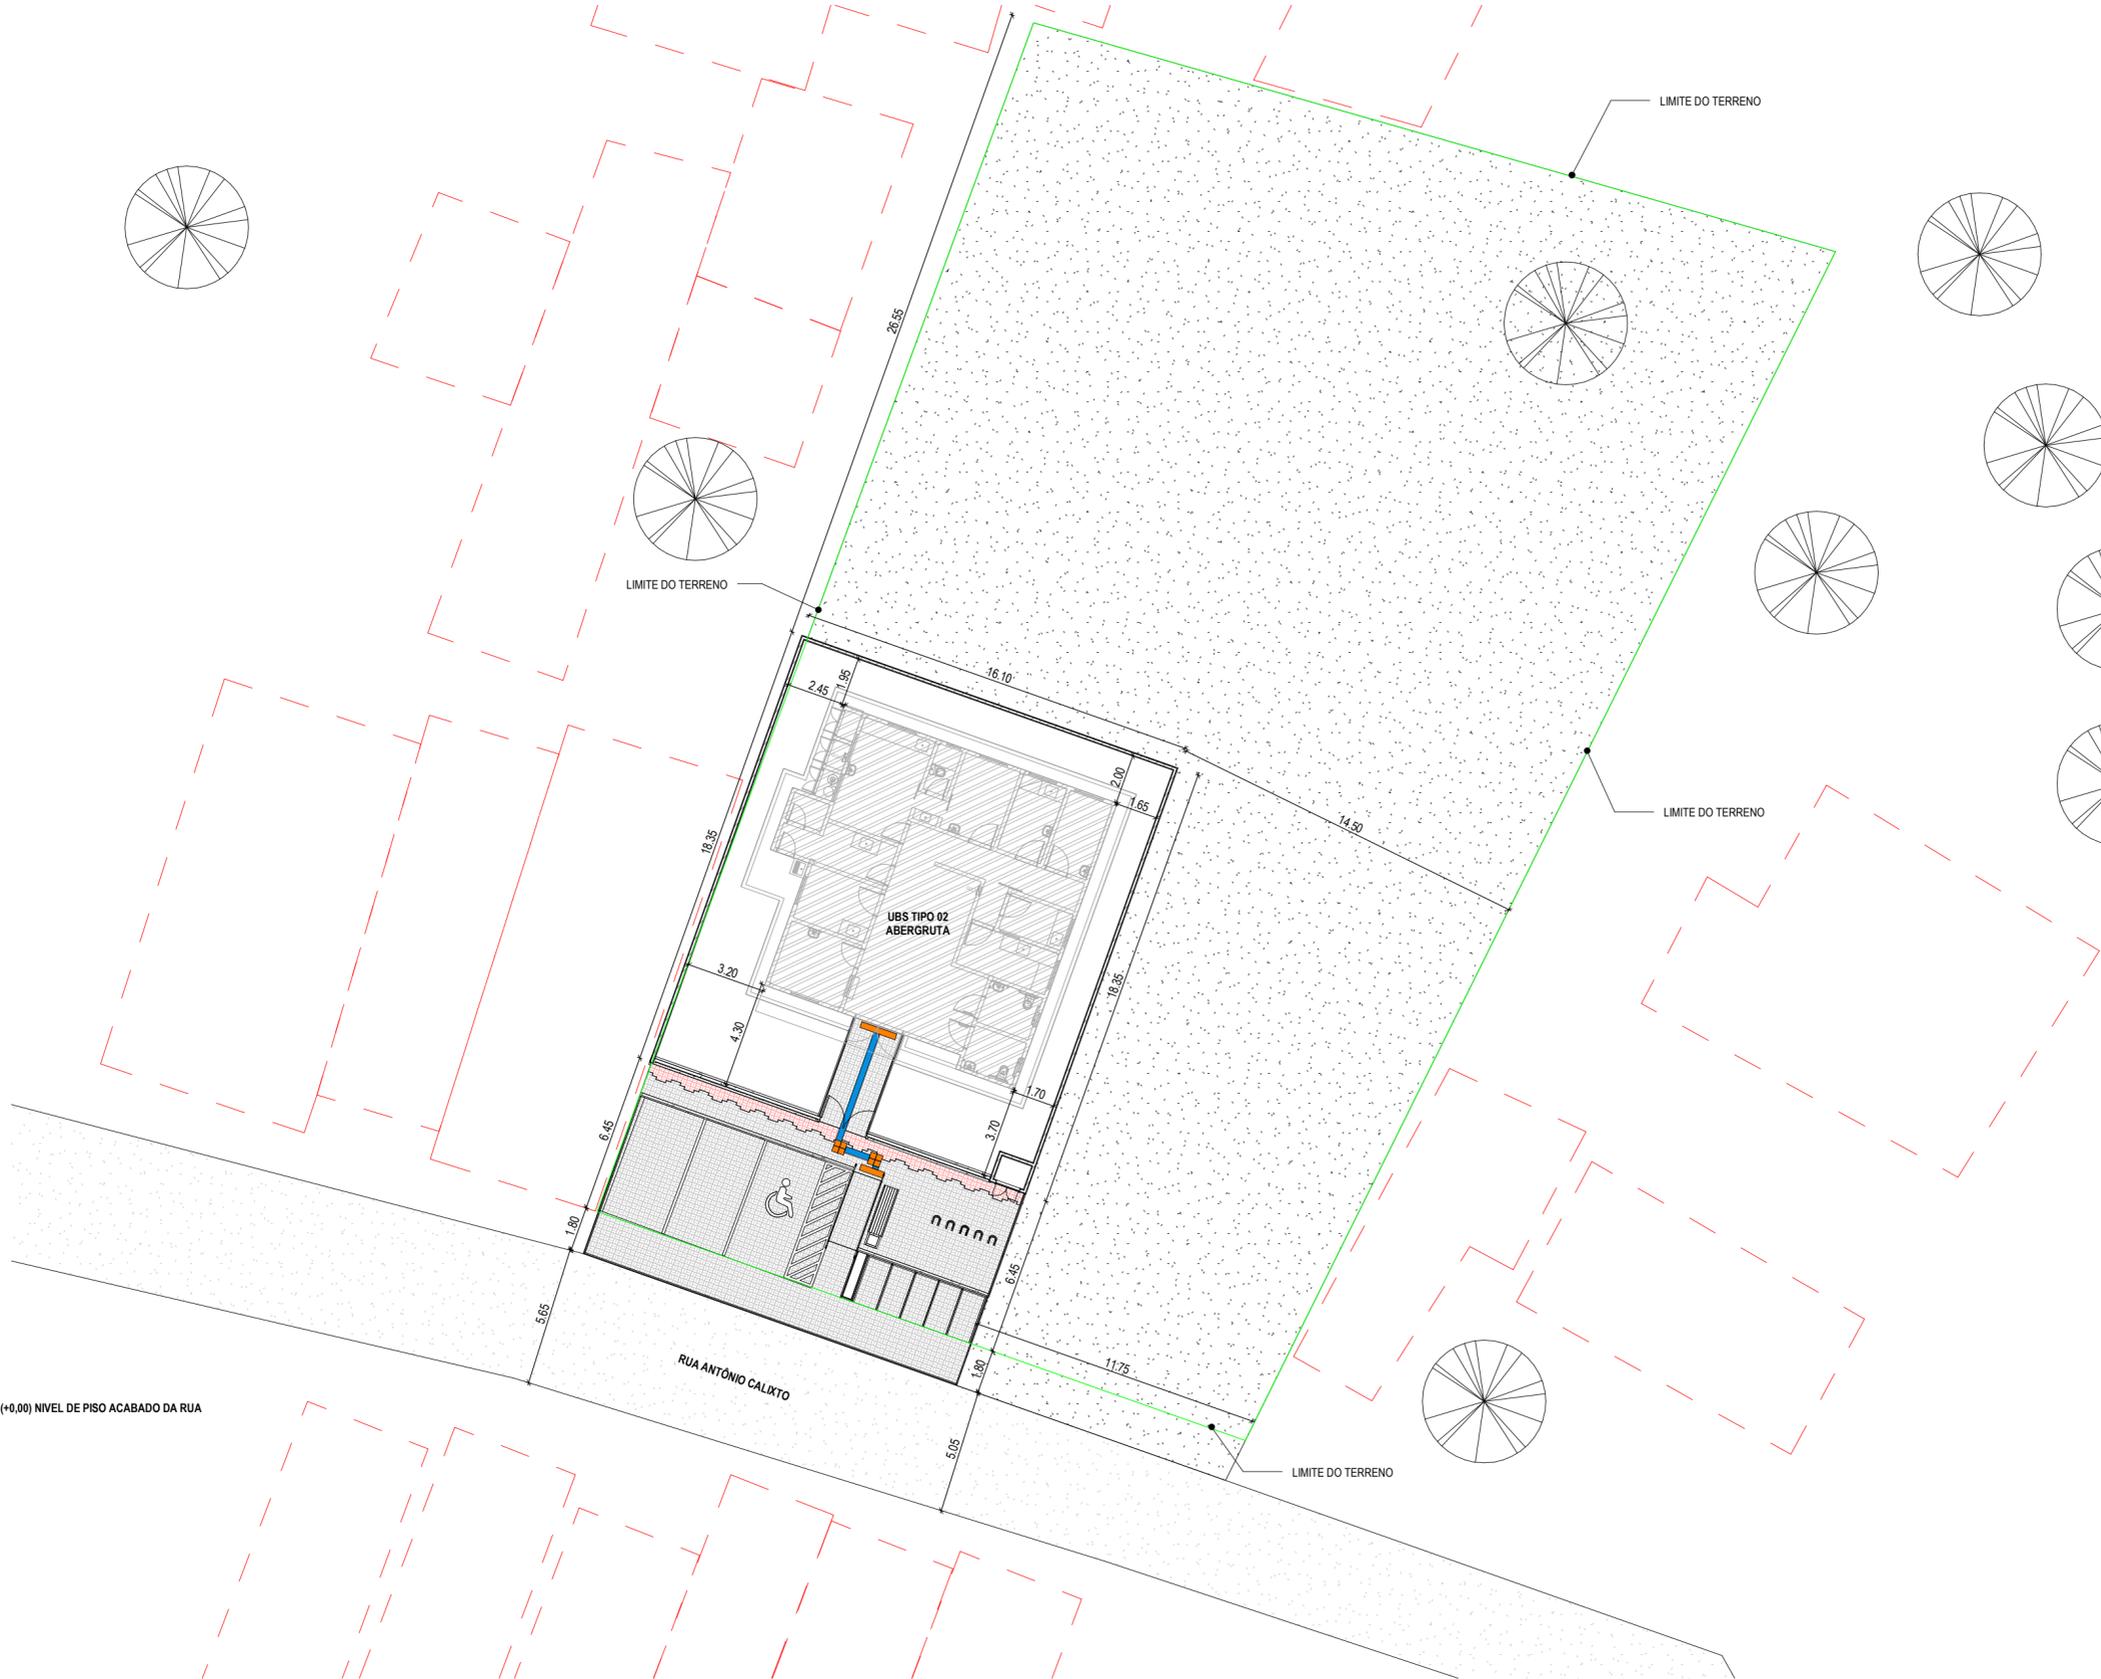

*** OBS: (+0,00) NIVEL DE PISO ACABADO DA RUA

1 | PLANTA DE LOCAÇÃO - ABERGRUTA
1 : 200

ASSINATURAS E APROVAÇÃO

| RESPONSÁVEIS TÉCNICOS: | PROPRIETÁRIO |
|--|--------------|
| JÚNIOR MACÉDO ARQUITETO E URBANISTA - RNP: 00A2429837 | |
| LEONARDO SILVEIRA LIMA ENGENHEIRO CIVIL - RNP: 0601581067 | |

APROVAÇÃO

GEO PAC AV. PADRE ANTÔNIO TOMÁS, Nº2420, SALAS 301
BAIRRO: ALDEOTA I FORTALEZA/CE
FONE: 85 3241.3147 EMAIL: GEO PAC@GEO PAC.COM.BR

| | | | |
|-----------------------------|---|----------|--------------|
| PROPRIETÁRIO: | PREFEITURA MUNICIPAL DE ARACATI | | |
| OBRA: | CONSTRUÇÃO DO POSTO DE SAÚDE - TIPO 2 - ABERGRUTA | | |
| PROJETO: | ARQUITETURA | | |
| IDENTIFICAÇÃO DOS DESENHOS: | PLANTA DE LOCAÇÃO - ABERGRUTA | | |
| LOCAL: | ABERGRUTA/ARACATI - CE | PRANCHA: | |
| DESENHO: | MEIRY | DATA: | FEVEREIRO/22 |
| ESCALA: | INDICADA | ARQUIVO: | 01/10 |