

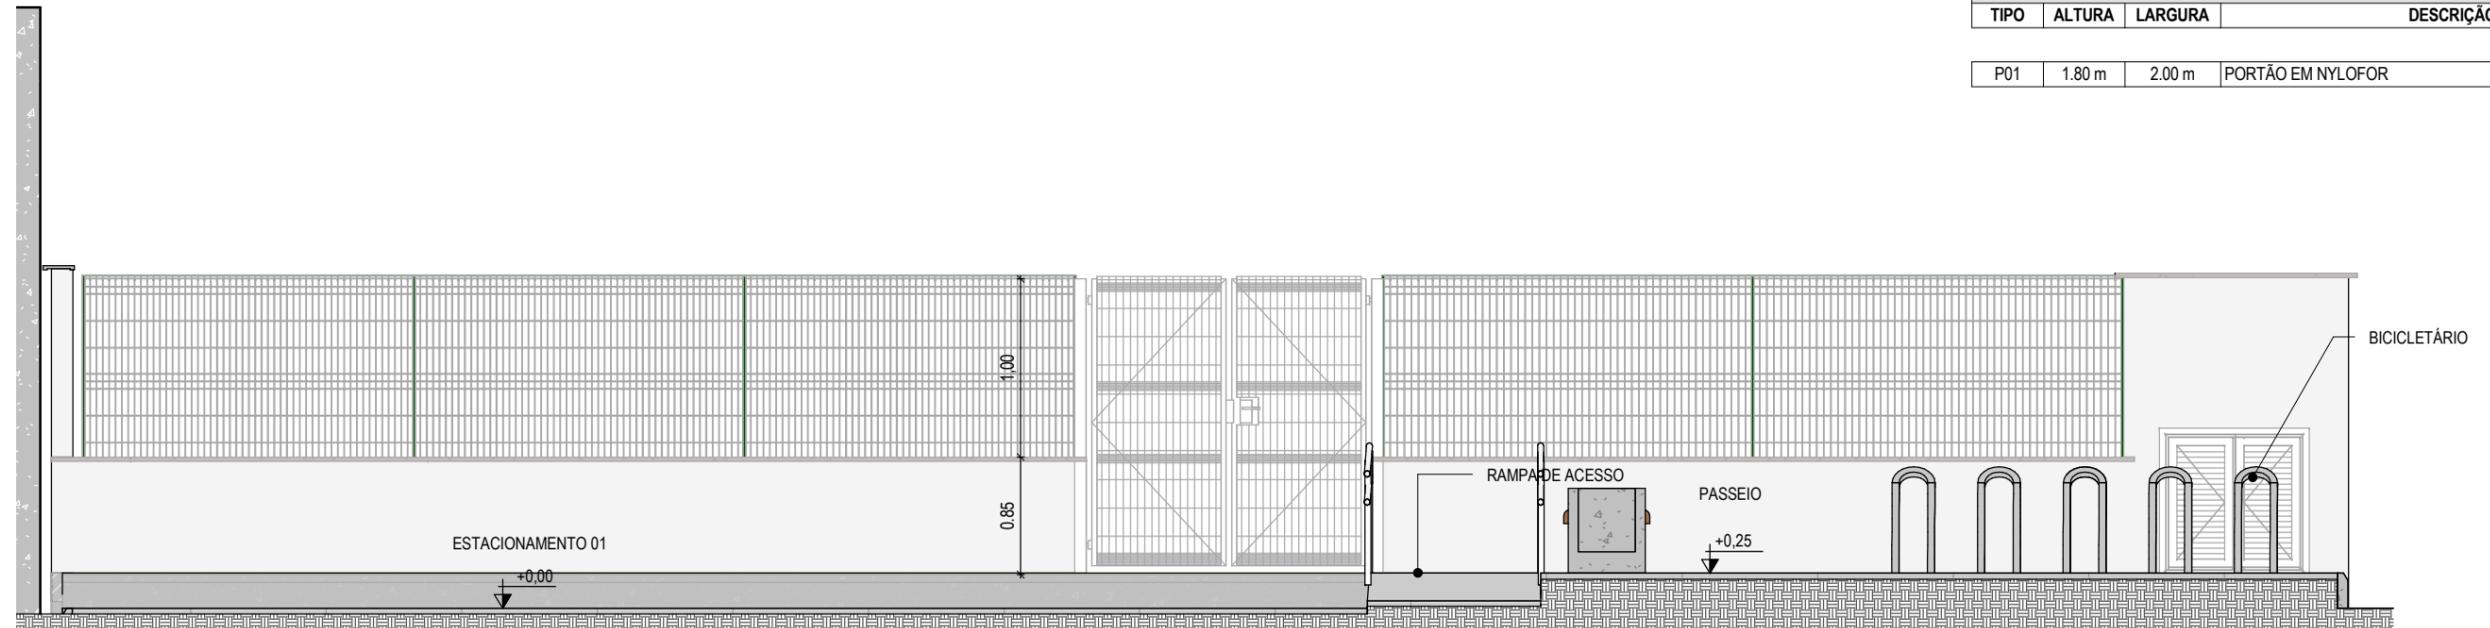


TABELAS ESQUADRIAS - PORTAS

TIPO	ALTURA	LARGURA	DESCRIÇÃO
P01	1.80 m	2.00 m	PORTÃO EM NYLOFOR

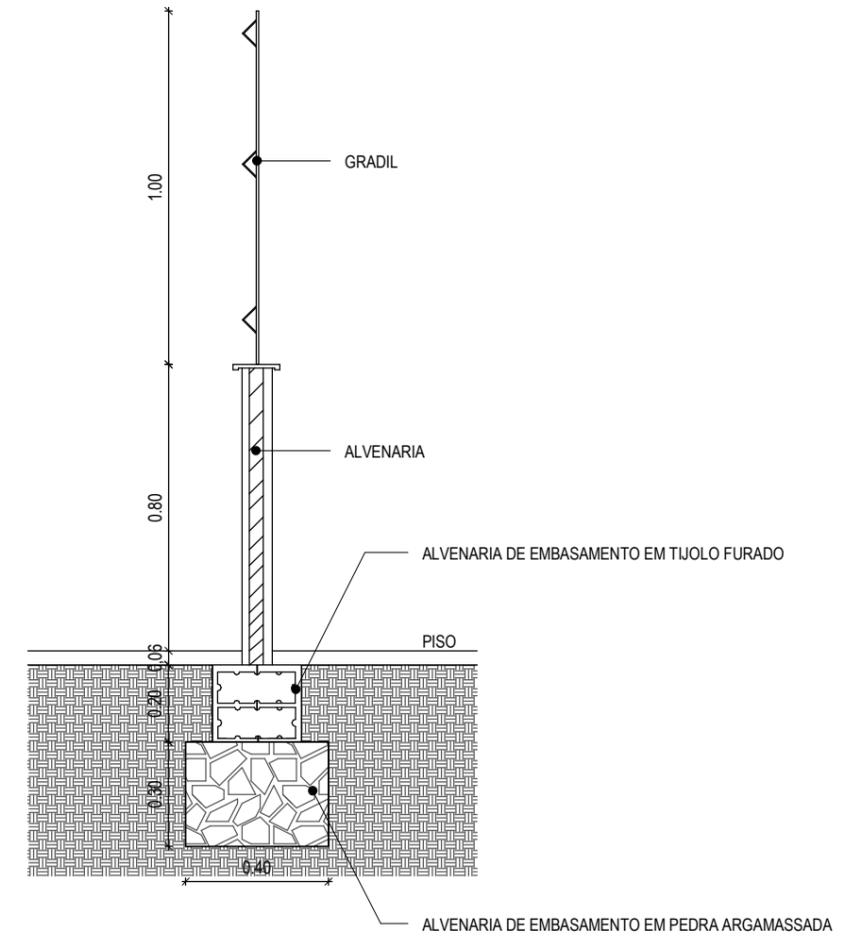

1 CORTE A-A
1:50

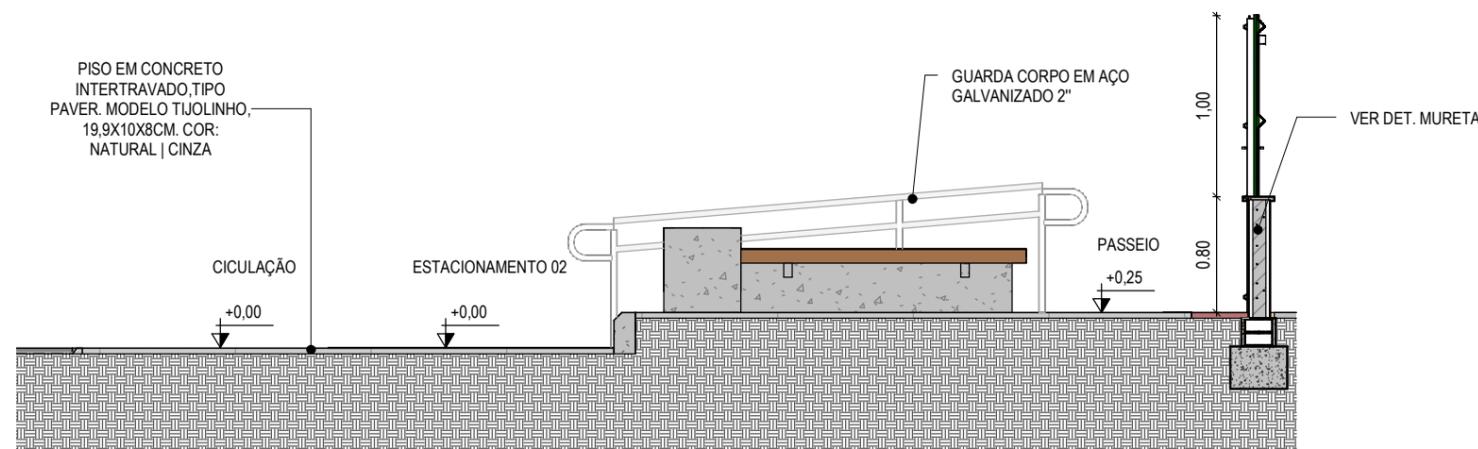

DET. MURETA
1:20

2 CORTE B-B
1:50

*** OBS: (+0,00) NIVEL DE PISO ACABADO DA RUA

ASSINATURAS E APROVAÇÃO

COORDENAÇÃO: LEONARDO SILVEIRA LIMA ENGENHEIRO CIVIL - RNP: 0601581067	RESPONSÁVEL TÉCNICO: JÚNIOR MACÊDO ARQUITETO E URBANISTA: - RNP: 00A2429837	PROPRIETÁRIO: PREFEITURA MUNICIPAL DE ARACATI	OBRA: CONSTRUÇÃO DO POSTO DE SAÚDE - TIPO 2- ABERGRUTA
		PROJETO: ARQUITETURA	IDENTIFICAÇÃO DOS DESENHOS: CORTE B-B CORTE A-A
		PROPRIETÁRIO: GEOPAC AV. PADRE ANTÔNIO TOMÁS, Nº2420, SALAS 301 BARRIO: ALDEOTA FORTALEZA/CE. FONE: 85 3241.3147 EMAIL: GEOPAC@GEOPAC.COM.BR	PRANCHA: 05/10
		LOCAL: ABERGRUTA/ARACATI- CE	DATA: FEVEREIRO/22
		ESCALA: INDICADA	CONTROLE: ARCT C22.03