



| ESPECIFICAÇÕES | |
|----------------|--|
| | PISO |
| | PISO EM CONCRETO INTERTRAVADO, TIPO PAVER, MODELO TJOJOLINHO, 19,9X10X6CM. COR: CINZA |
| | PISO EM CONCRETO INTERTRAVADO, TIPO PAVER, MODELO TJOJOLINHO, 19,9X10X6CM. COR: VERMELHO |
| | PISO EM CONCRETO INTERTRAVADO, TIPO PAVER, MODELO TJOJOLINHO, 19,9X10X6CM. COR: CINZA (ESTACIONAMENTO) |

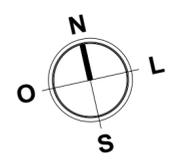

| TABELA DE PISO | |
|--|---------------|
| DESCRIÇÃO | ÁREA |
| PISO INTERTRAVADO TIPO TJOJOLINHO (19,9x10x4)cm CINZA | 78.12 |
| PISO INTERTRAVADO TIPO TJOJOLINHO (19,9x10x4)cm VERMELHO | 5.85 |
| PISO INTERTRAVADO TIPO TJOJOLINHO (19,9x10x8)cm CINZA | 142.95 |
| Total geral | 226.91 |

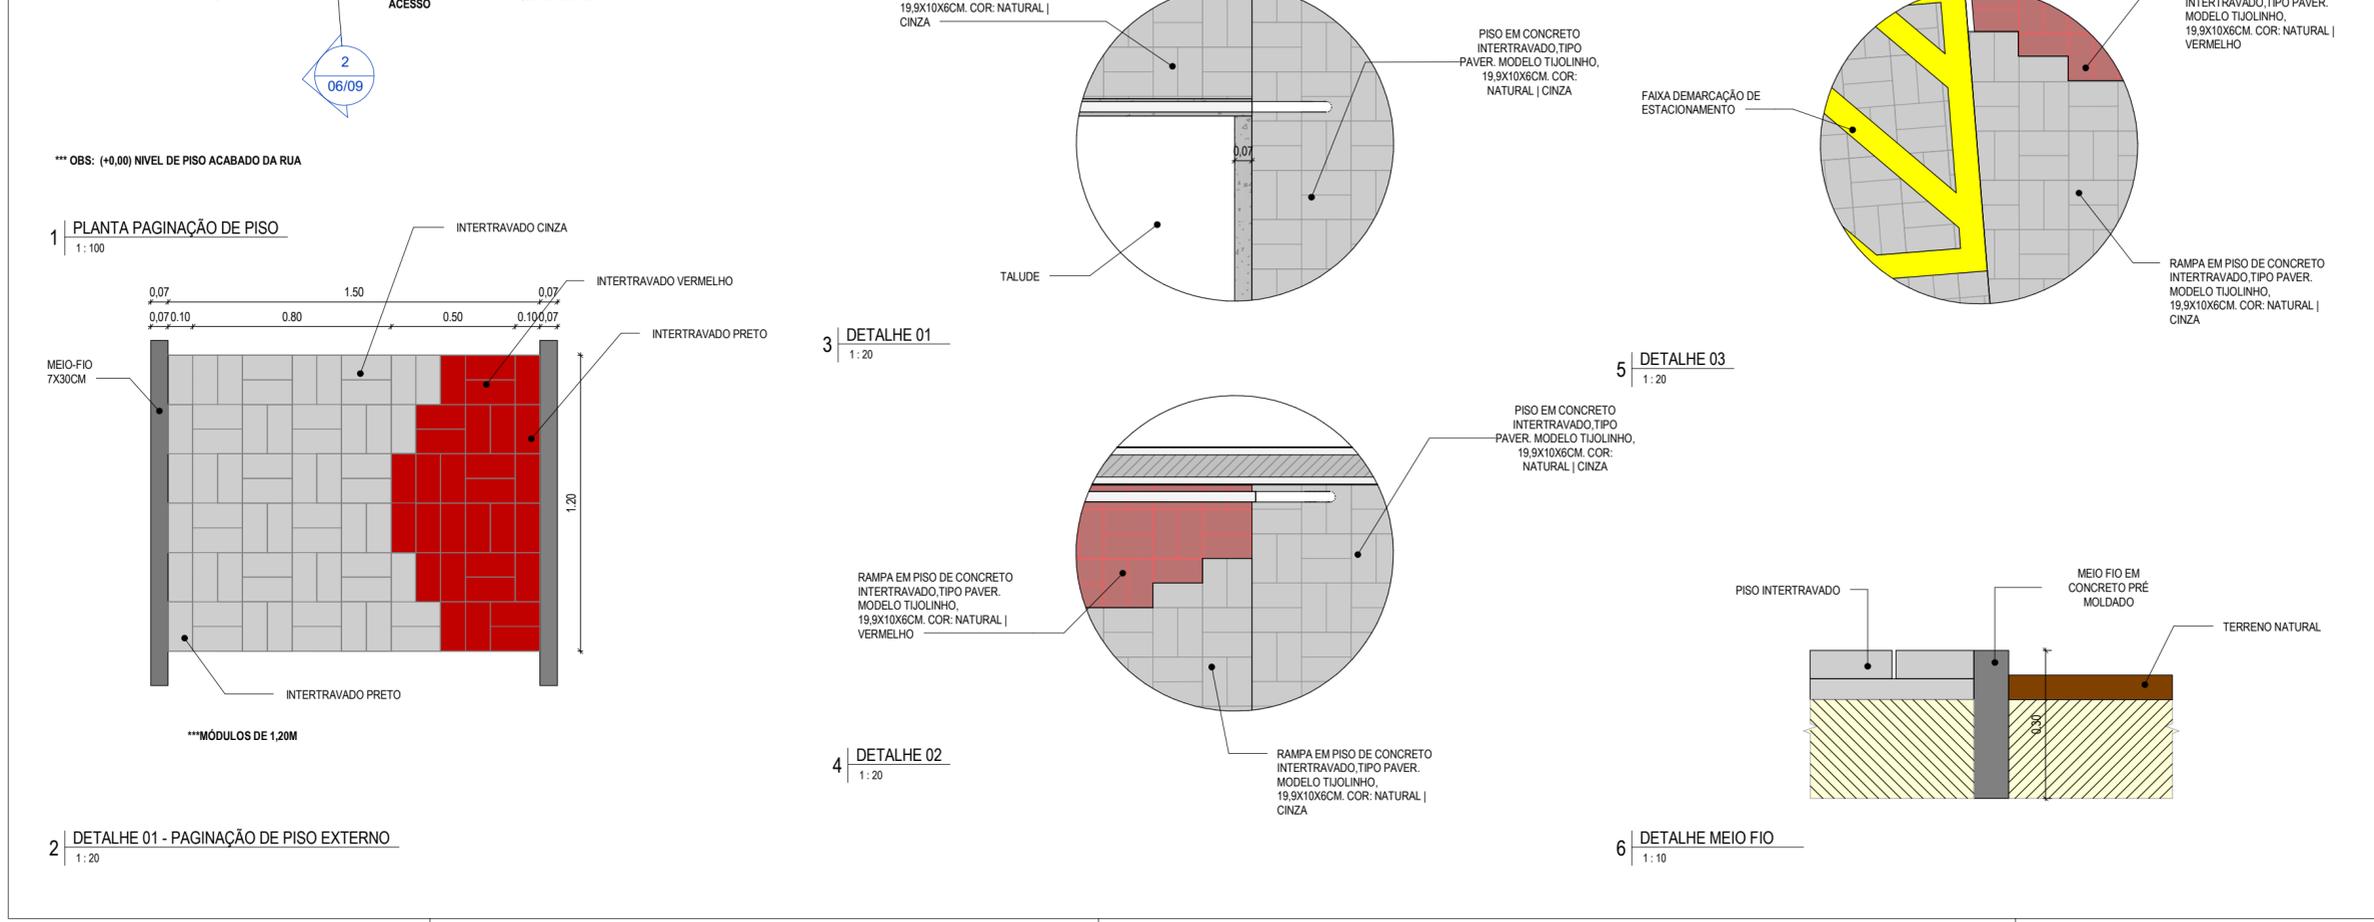

ASSINATURAS E APROVAÇÃO

RESPONSÁVEIS TÉCNICOS: _____ PROPRIETÁRIO: _____

JÚNIOR MACÊDO
ARQUITETO E URBANISTA - RNP: 00A2429837

Leonardo Silveira Lima
LEONARDO SILVEIRA LIMA
ENGENHEIRO CIVIL - RNP: 0601581067

APROVAÇÃO

PROPRIETÁRIO: _____

PREFEITURA MUNICIPAL DE ARACATI

OBRA: _____

CONSTRUÇÃO DO POSTO DE SAÚDE - TIPO 2 - SÃO CRISTOVÃO

PROJETO: _____

ARQUITETURA

IDENTIFICAÇÃO DOS DESENHOS:

DETALHE MEIO FIO DETALHE 01

DETALHE 01 - PAGINAÇÃO DE PISO EXTERNO DETALHE 02

PLANTA PAGINAÇÃO DE PISO DETALHE 03

LOCAL: SÃO CRISTOVÃO / ARACATI - CE DATA: FEVEREIRO/22 PRANCHIA: 03/09

DESENHO: MEIRY ESCALA: INDICADA ARQUIVO: _____