




QUADROS DE ÁREAS	QUANTIDADE
ESTACIONAMENTO POSTO	493,20m ²

OBSERVAÇÕES:

1. Piso intertravado tipo: 16 faces; Cor Cinza; H=0,10cm, Resistência de 35mpa

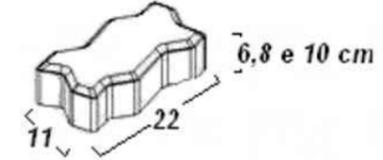

2. Paginação de piso tipo espinha de peixe.

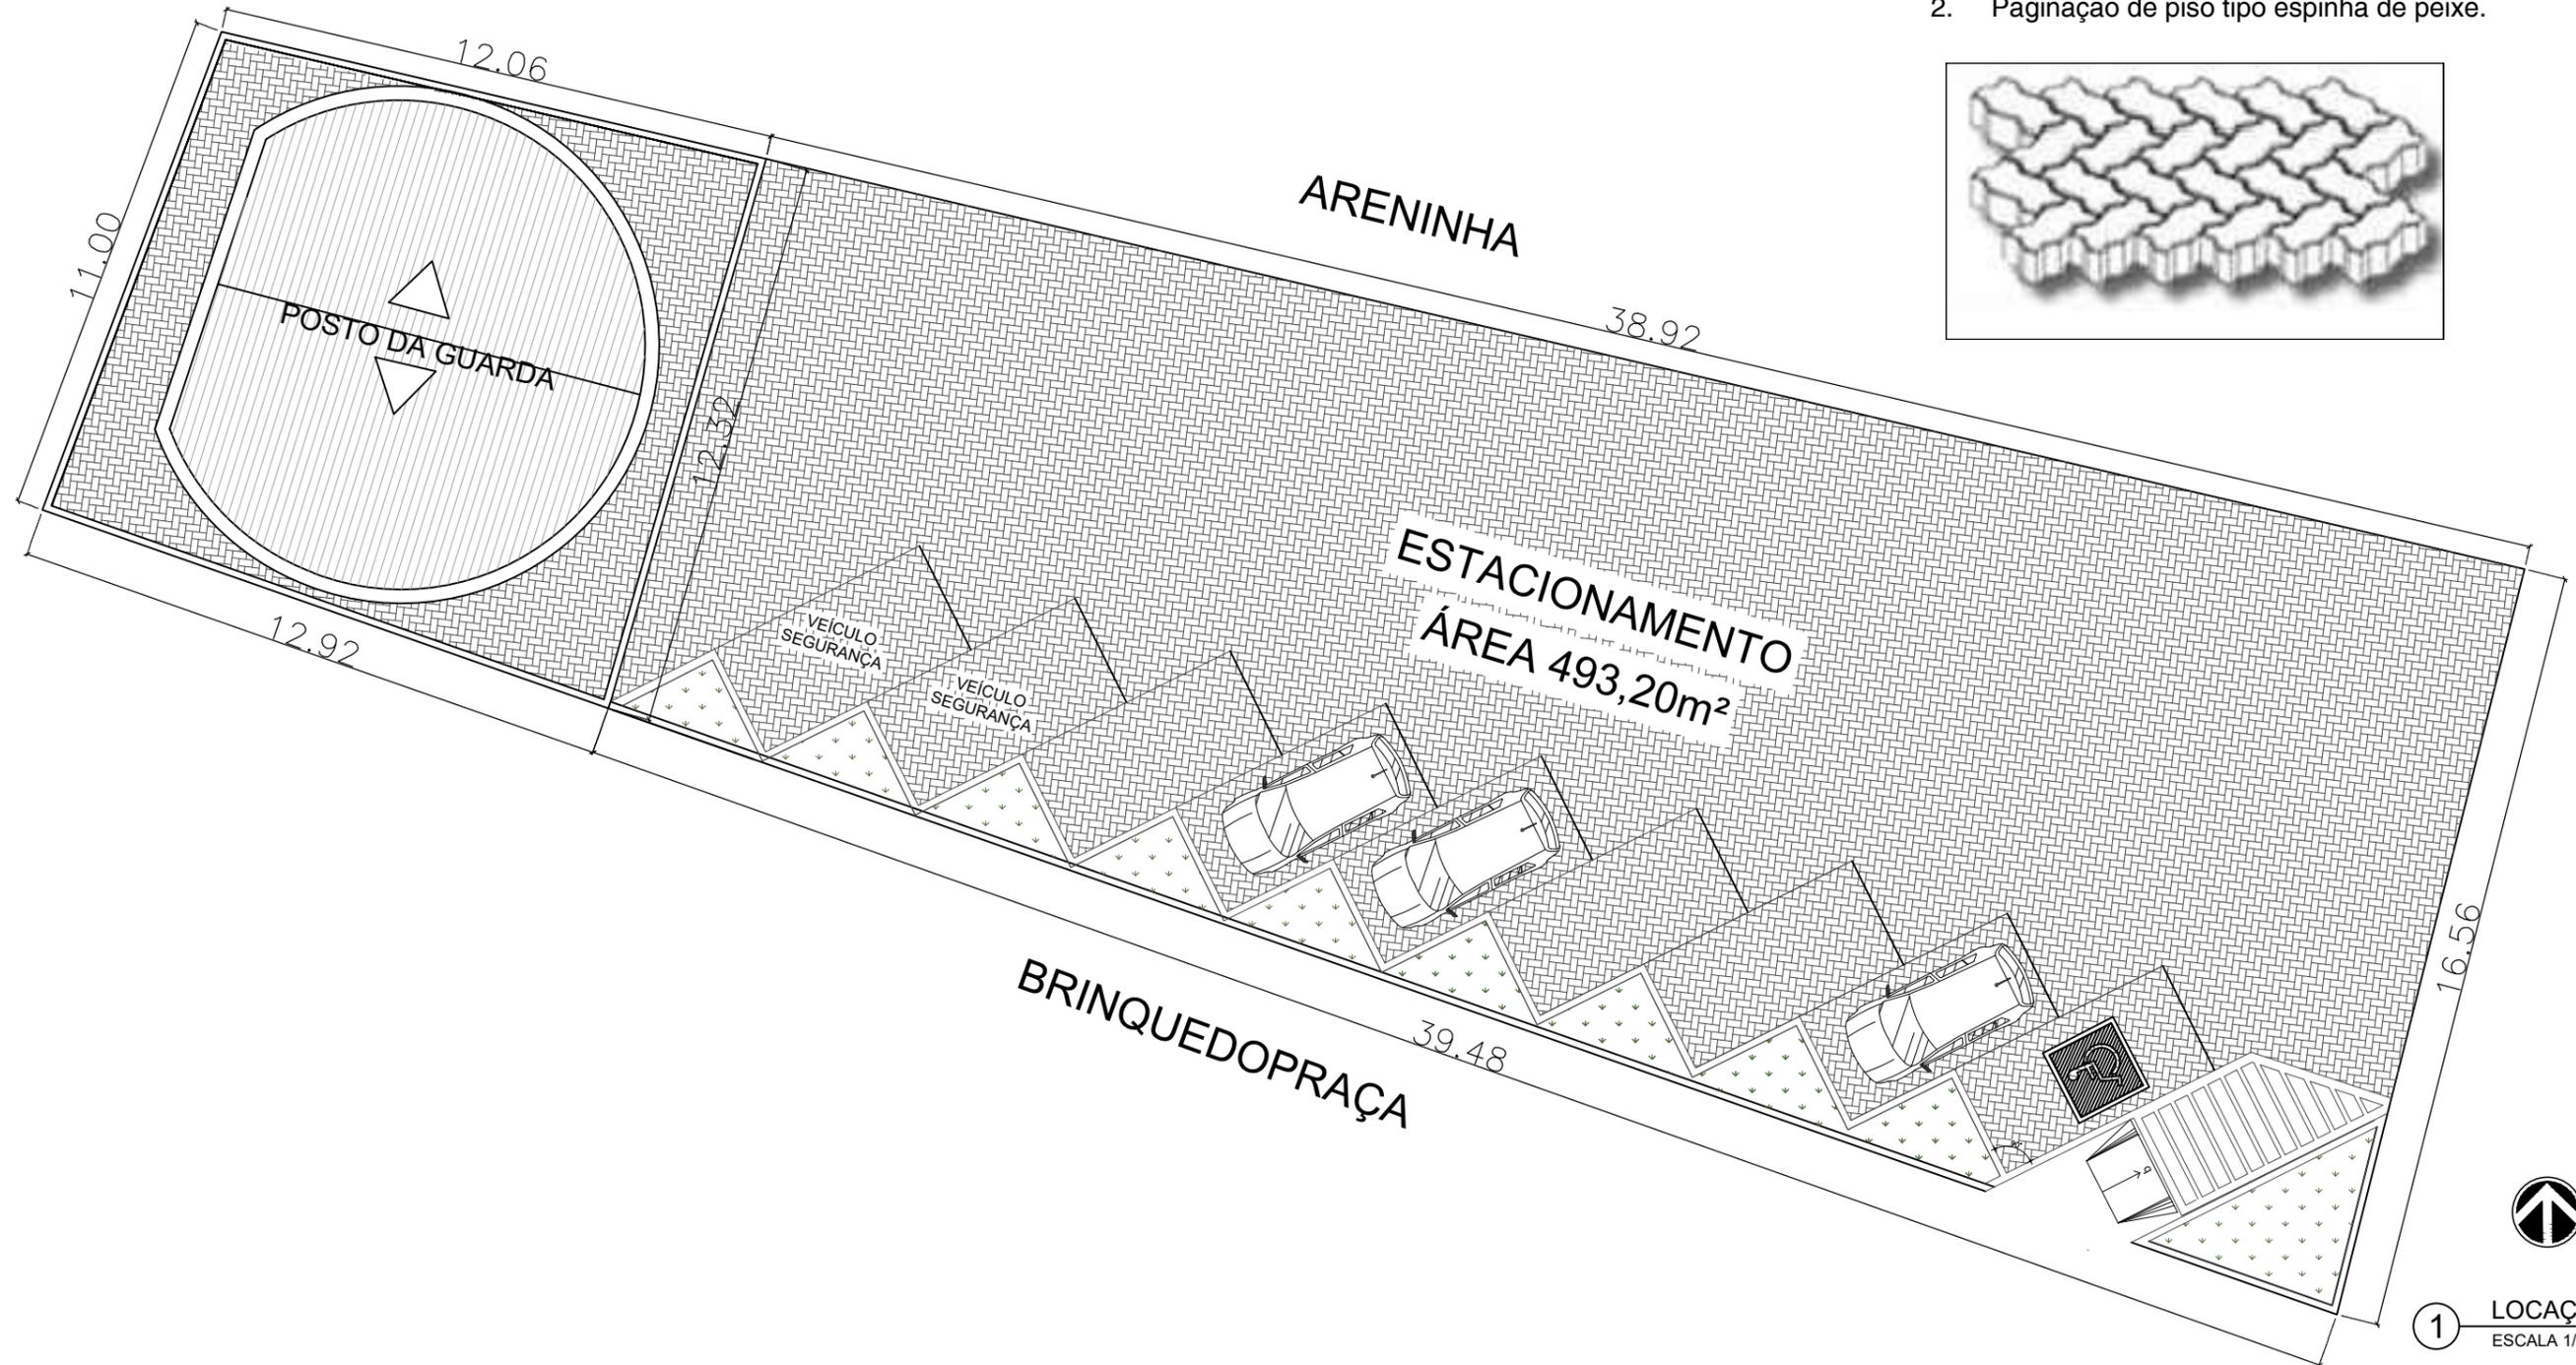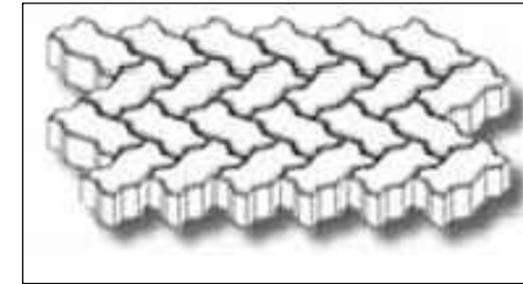

1 LOCAÇÃO
ESCALA 1/150