


MAPA DE SITUAÇÃO DA INTERVENÇÃO

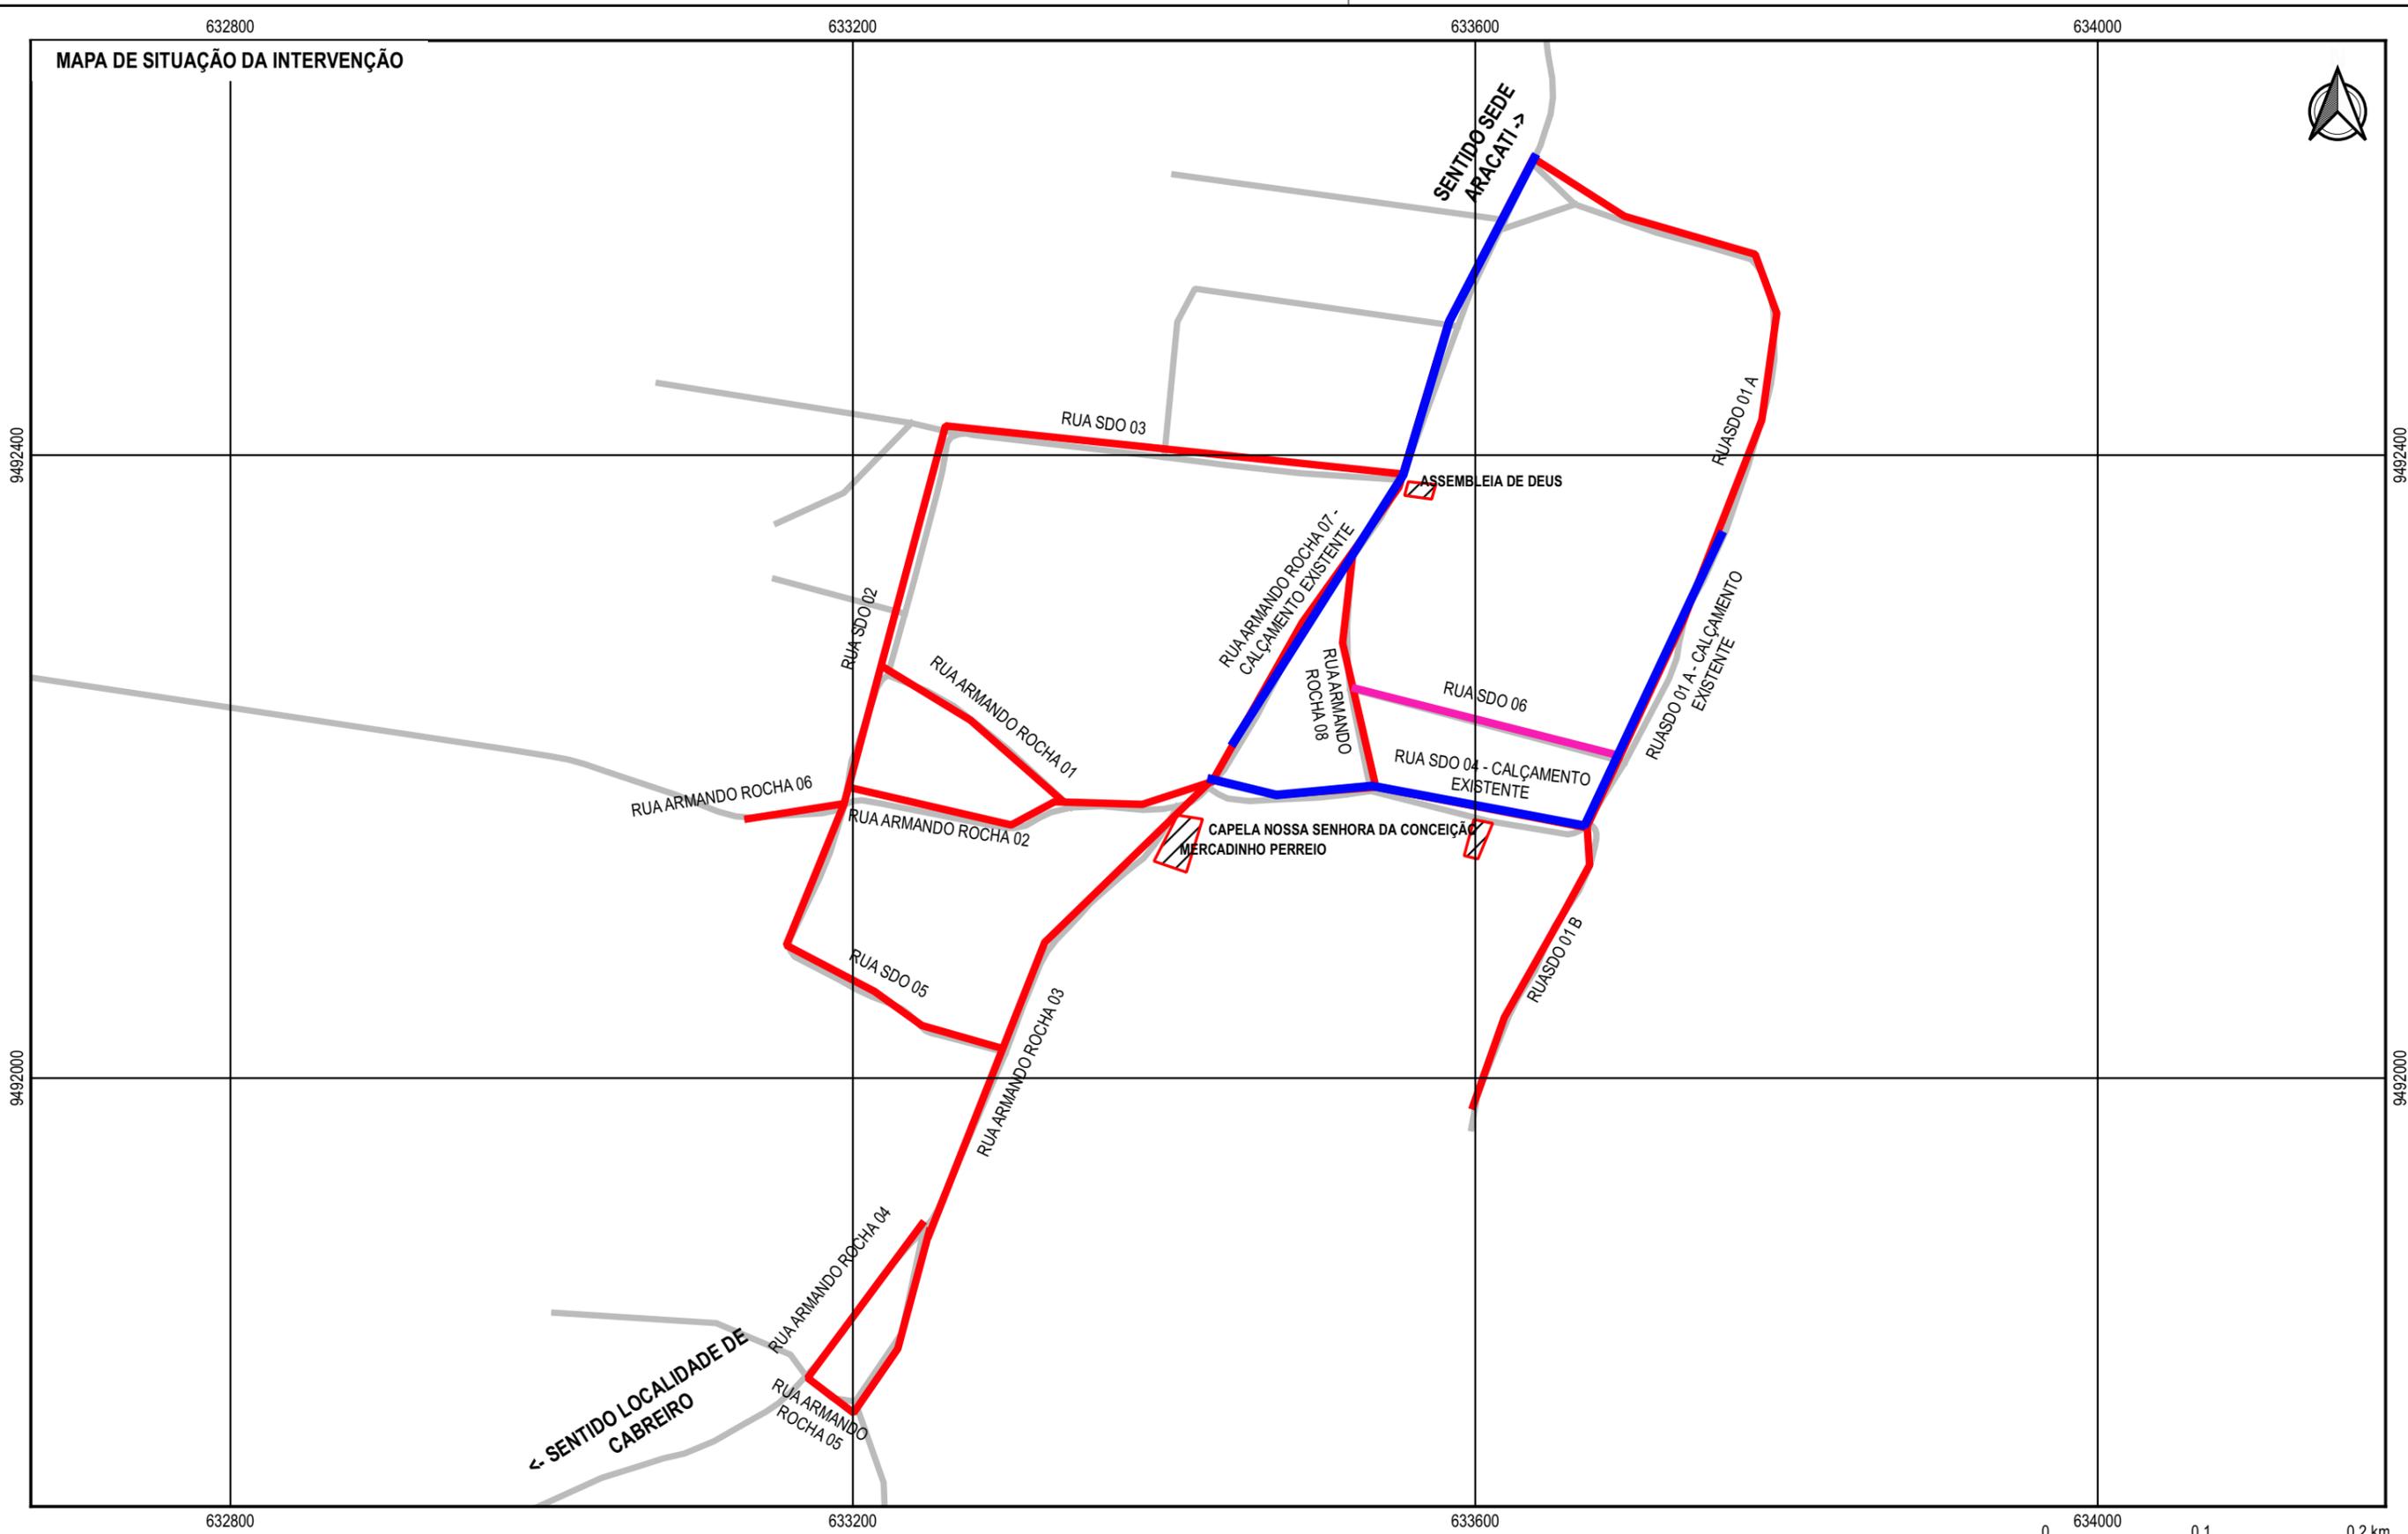

LEGENDA	
PONTOS DE REFERÊNCIA	RUAS A PAVIMENTAR EM CBUQ - PEDRA REDONDA
RUAS	RUAS A PAVIMENTAR EM CBUQ - CALÇAMENTO EXISTENTE
RODOVIAS	RUAS A PAVIMENTAR EM PARALELEPÍPEDO - PEDRA REDONDA

APROVAÇÃO	PROPRIETÁRIO
	PREFEITURA MUNICIPAL DE ARACATI/CE
PROJETISTA	GEOPAC
	AV. PADRE ANTONIO TOMAS, N.º 2420, SALAS 301/302 BARRIO ALDEOTA FORTALEZA/CE FONE: (85) 3241-3147 EMAIL: GEOPAC@GEOPAC.COM.BR
LEONARDO SILVEIRA LIMA ENGENHEIRO CIVIL - RNP 0601581067	

OBRA PAVIMENTAÇÃO, SINALIZAÇÃO E DRENAGEM EM DIVERSAS RUAS			
PROJETO PLANTA DE SITUAÇÃO			
CONTEUDO/IDENTIFICAÇÃO DOS DESENHOS MAPA DE SITUAÇÃO		FRANCHA 02/19	
LOCAL PEDRA REDONDA - ARACATI/CE	DATA ABR/2022	ESCALA 1:4000	CONTROLE ARCT C22.41