


**01** DETALHE - VISTA DA REDE VOLEIBOL  
ESCALA 1/50

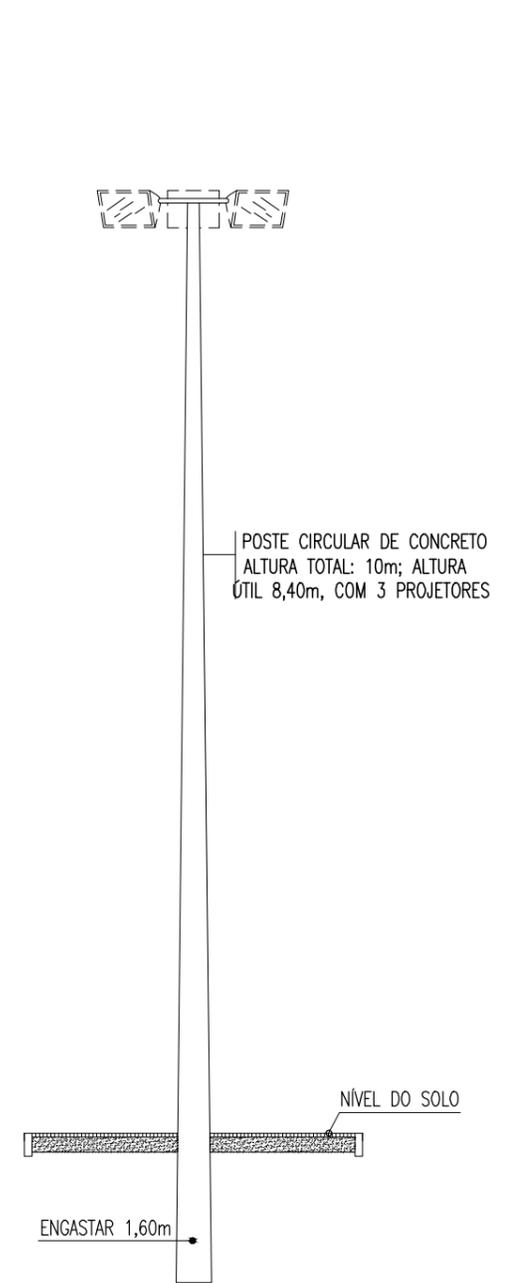

**02** DETALHE - POSTE  
ESCALA 1/75

 <p><b>PREFEITURA DO ARACATI</b> ALEGRIA DE SER ARACATIENSE</p>	PROJETO: QUADRA DE VOLEI DE AREIA PADRÃO	ASSUNTO: DETALHAMENTO	PRANCHA: 5/5	OBSERVAÇÕES:
	ARQUITETO: ELIANA MEDEIROS	ESCALA: INDICADA		
	SECRETARIA: SEINFRA			
	LOCAL: QUIXABA, ARACATI/CE	DATA: JUL 2022		