

MAPA DE SITUAÇÃO DA INTERVENÇÃO





9487800

630000

9487800

630000

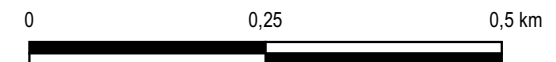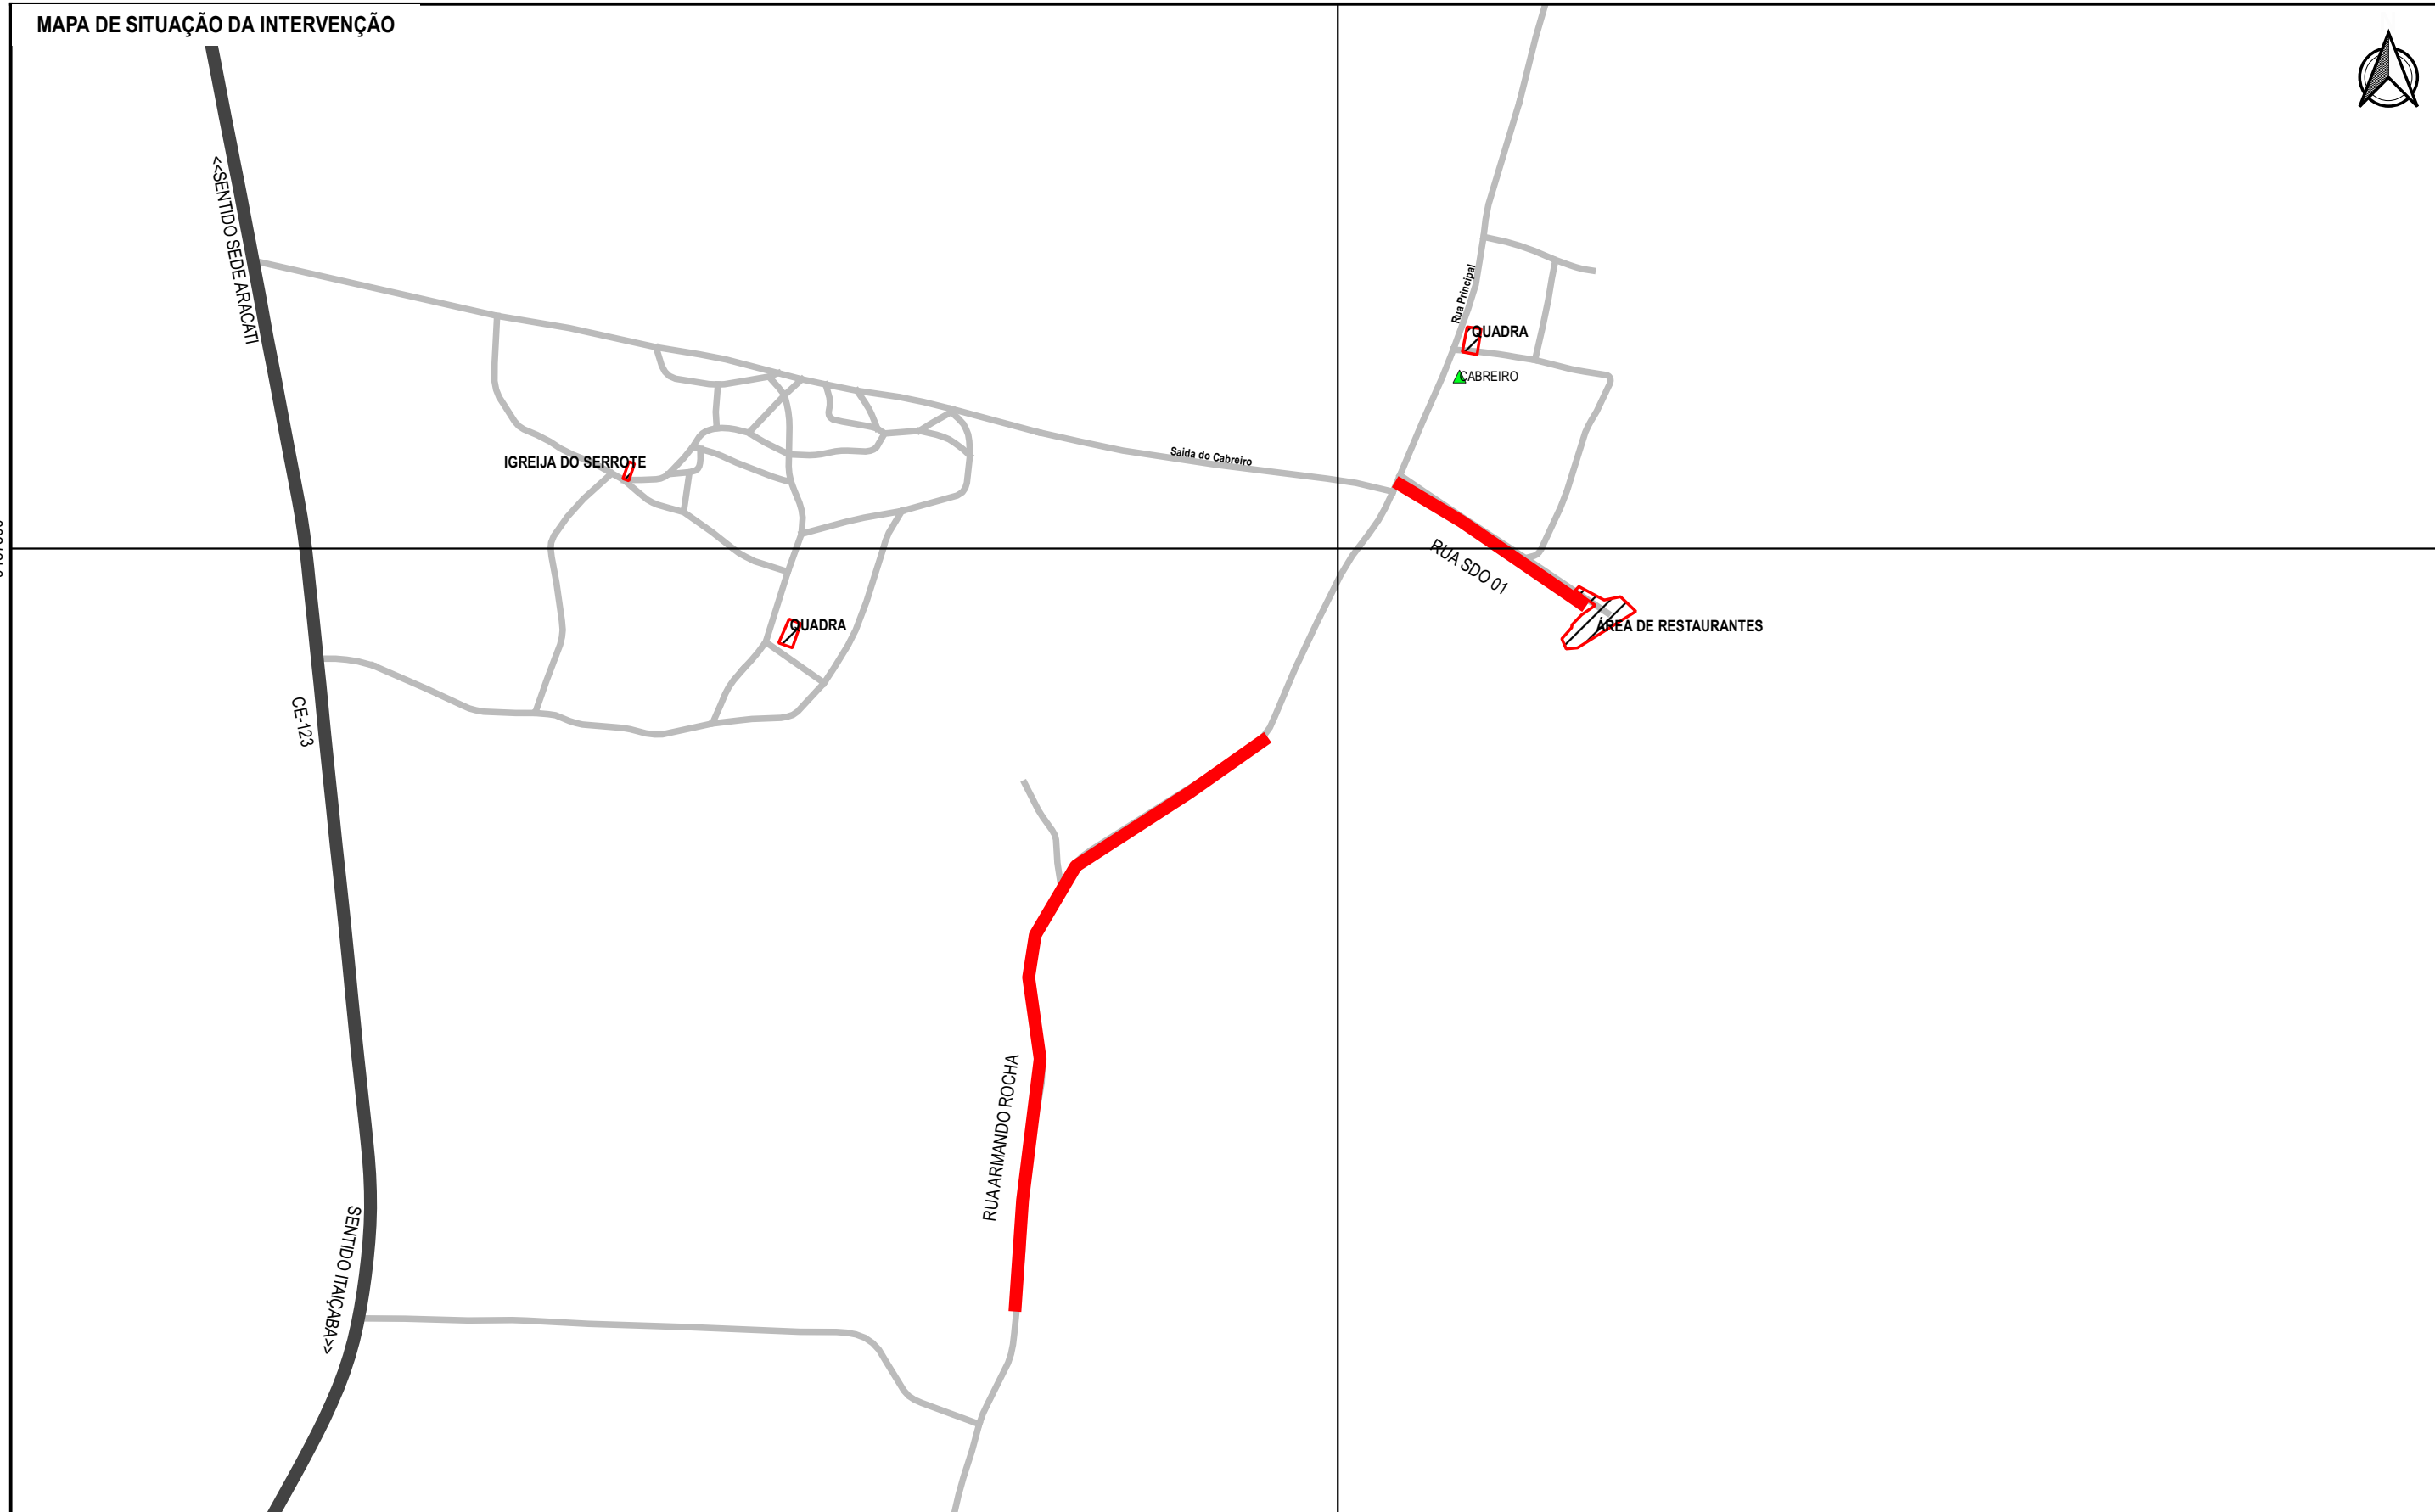

LEGENDA

	PONTOS DE REFERÊNCIA		RUAS A PAVIMENTAR
	RUAS		LOCALIDADES
	RODOVIAS		

APROVAÇÃO

PROJETISTA

Leonardo Silveira Lima
LEONARDO SILVEIRA LIMA
 ENGENHEIRO CIVIL - RNP.0601581067

PROPRIETÁRIO

PREFEITURA MUNICIPAL DE ARACATI/CE

GEOPAC
 AV. PADRE ANTONIO TOMÁS, N.º 2420, SALAS 301/302
 BARRIO ALDEOTA | FORTALEZA/CE
 FONE: (85) 3241-3147 | EMAIL: GEOPAC@GEOPAC.COM.BR

OBRA PAVIMENTAÇÃO, SINALIZAÇÃO E DRENAGEM			
PROJETO PLANTA DE SITUAÇÃO			
CONTEÚDO/IDENTIFICAÇÃO DOS DESENHOS MAPA DE SITUAÇÃO			FRANCHA 02/13
LOCAL CABREIRO - ARACATI/CE	DATA MAIO/2022	ESCALA 1:8000	CONTROLE ARCT C22.43