


ACESSO PRINCIPAL ESCOLA GERCINA


ESCOLA GERCINA

MURO A SER DEMOLIDO E SUBSTITUIDO POR MURETA COM GRADIL EM NYLOFOR

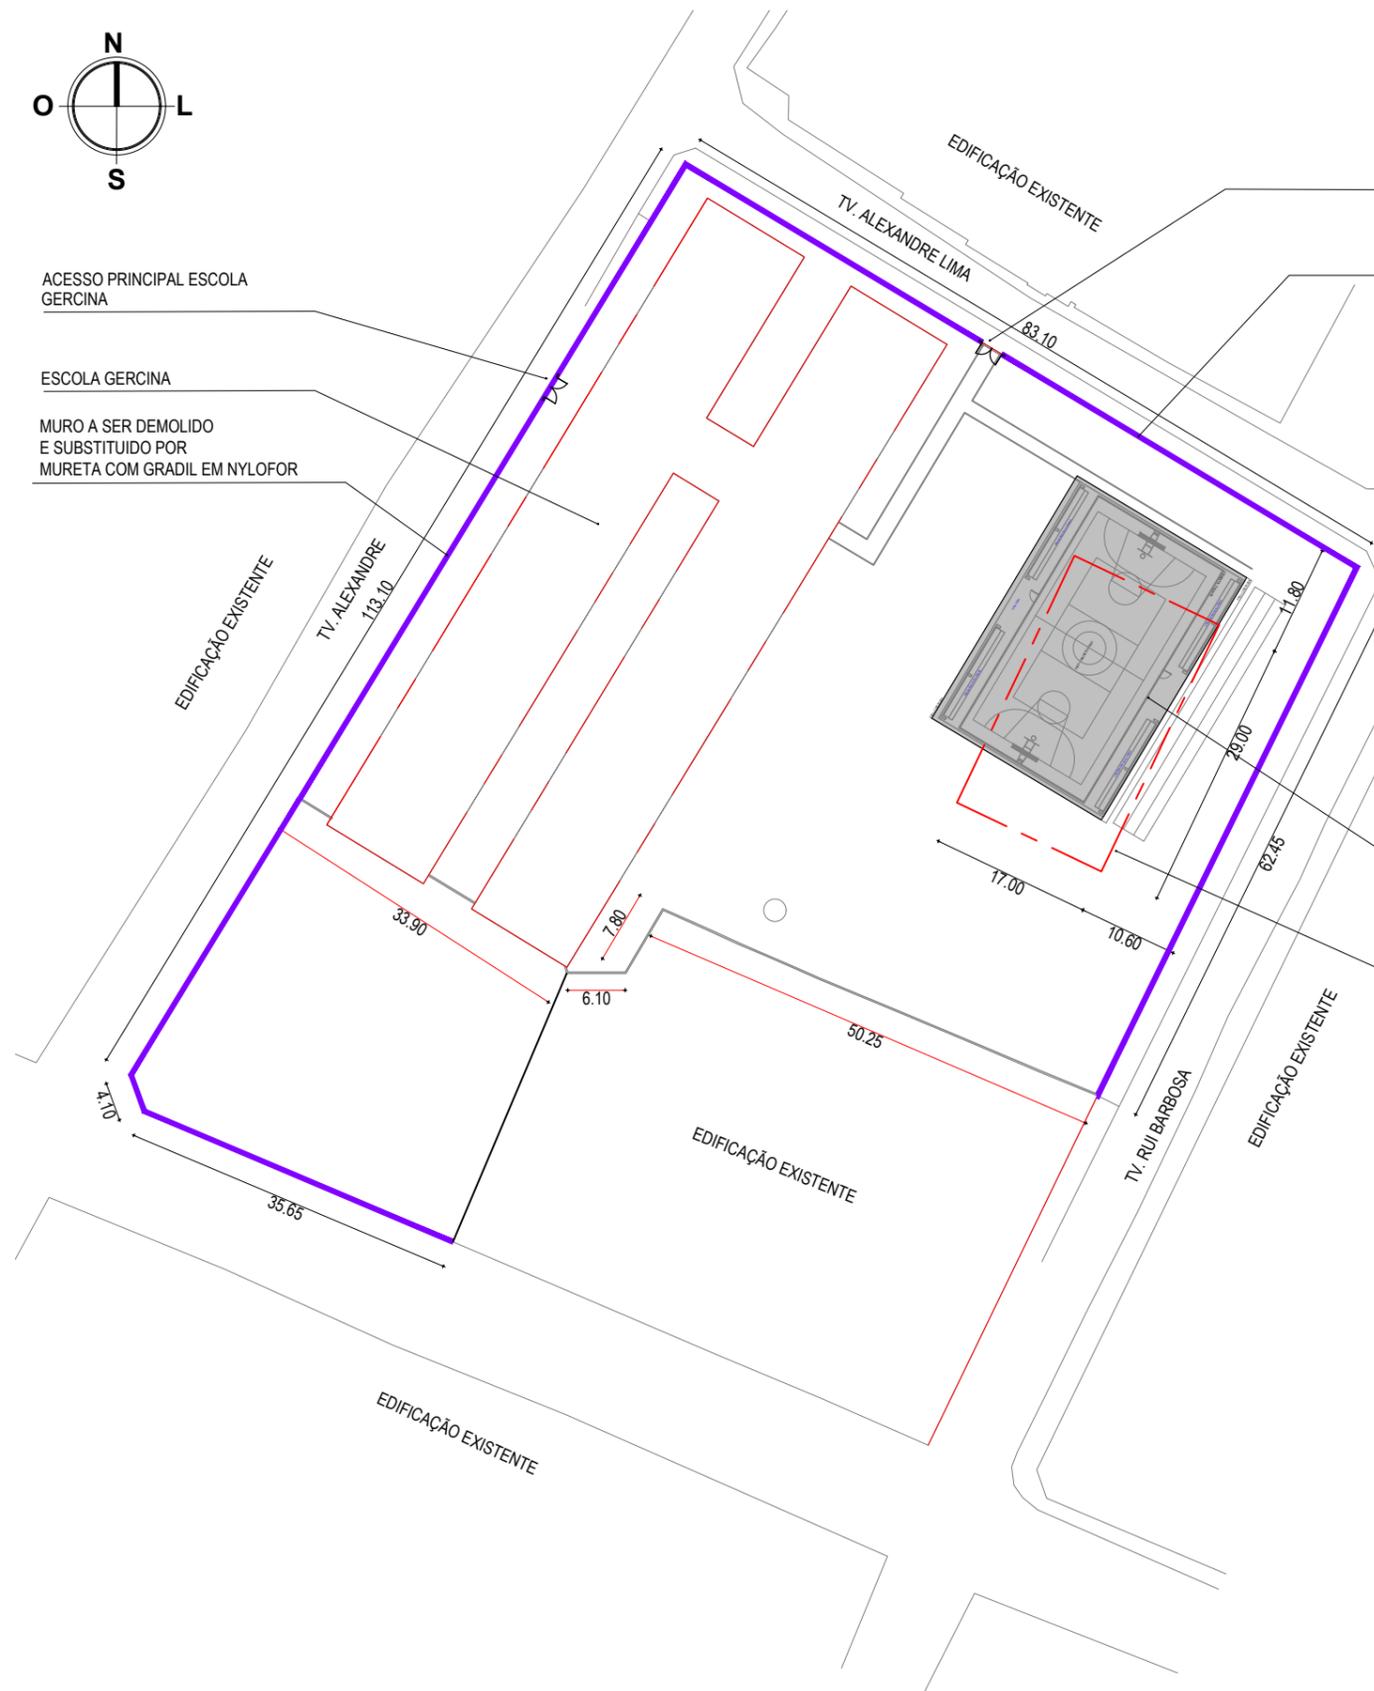

| LEGENDA | |
|---------|---|
| | MURO A SER DEMOLIDO - PERÍMETRO 298,34m, ALTURA 3,00m |
| | EXISTENTE |

| LEGENDA | |
|---------|--|
| | MURETA COM GRADIL EM NYLOFOR - PERÍMETRO 298,34m |
| | EDIFICAÇÃO EXISTENTE |
| | ÁRVORE EXISTENTE |
| | MEIO FIO EXISTENTE |

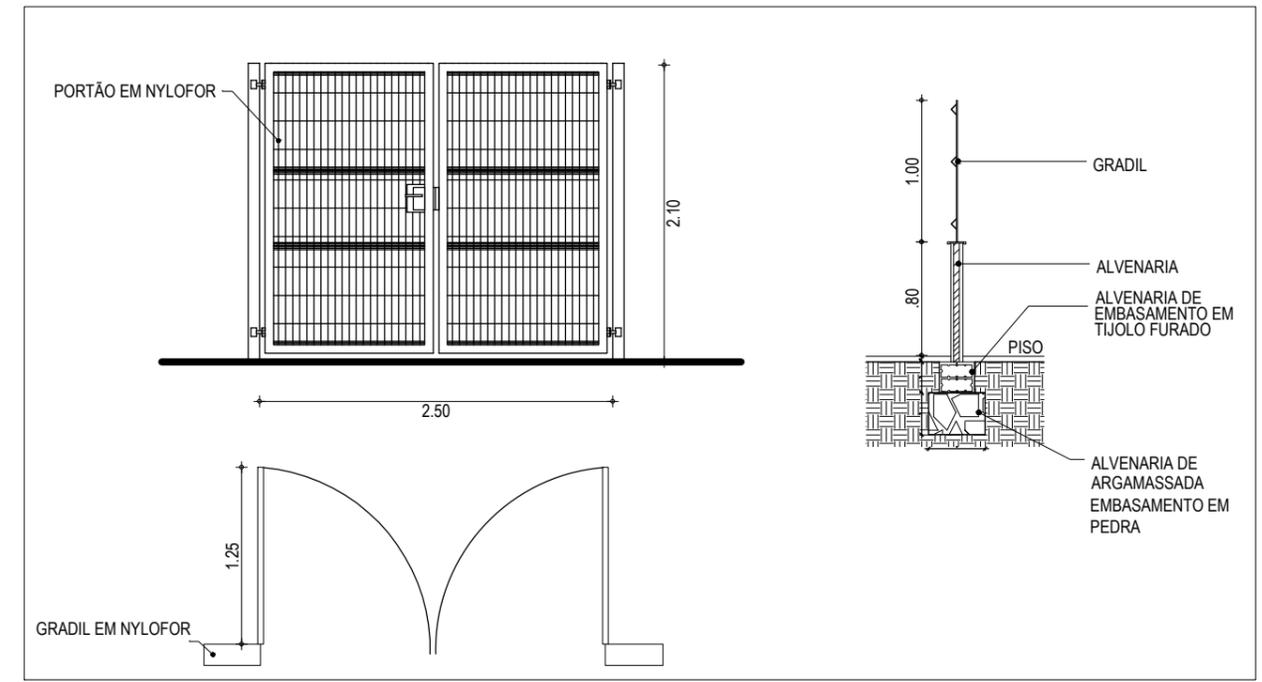

DET. MURETA
1 : 25

PLANTA DE SITUAÇÃO E LOCAÇÃO
1 : 750

ASSINATURAS E APROVAÇÃO

RESPONSÁVEL TÉCNICO:

LEONARDO SILVEIRA LIMA
ENGENHEIRO CIVIL - RNP: 0601581067

PROPRIETÁRIO:
PREFEITURA MUNICIPAL DE ARACATI/CE

PROPRIETÁRIO:
GEOPAC
AV. PADRE ANTONIO TOMÁS, Nº2420, SALAS 301
BARRIO ALDEOTA | FORTALEZA/CE.
FONE: 85 3241.3147; EMAIL: GEOPAC@GEOPAC.COM.BR

OBRA:
CONSTRUÇÃO DE QUADRA NA E.E.F. PROFA GERCINA NEPOMUCENO
PROJETO:
ARQUITETURA
IDENTIFICAÇÃO DOS DESENHOS:
PLANTA DE SITUAÇÃO E LOCAÇÃO
DETALHE DA MURETA
PRANCHA:
02
CONTRÔLE:
ARCT C22.03
LÓCAL:
ARACATI/CE
DATA:
07/2022
ESCALA:
INDICADA