




1 CORTE 2
1 : 75

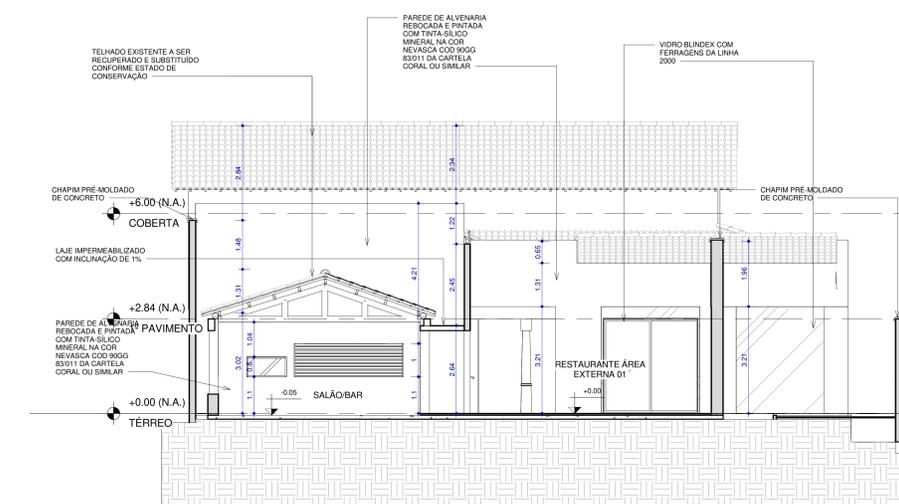


2 CORTE 3
1 : 75

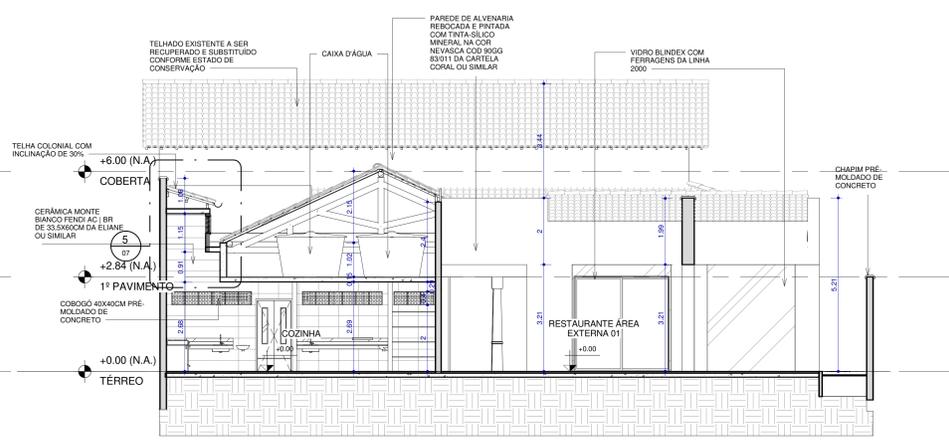


3 CORTE 4
1 : 75

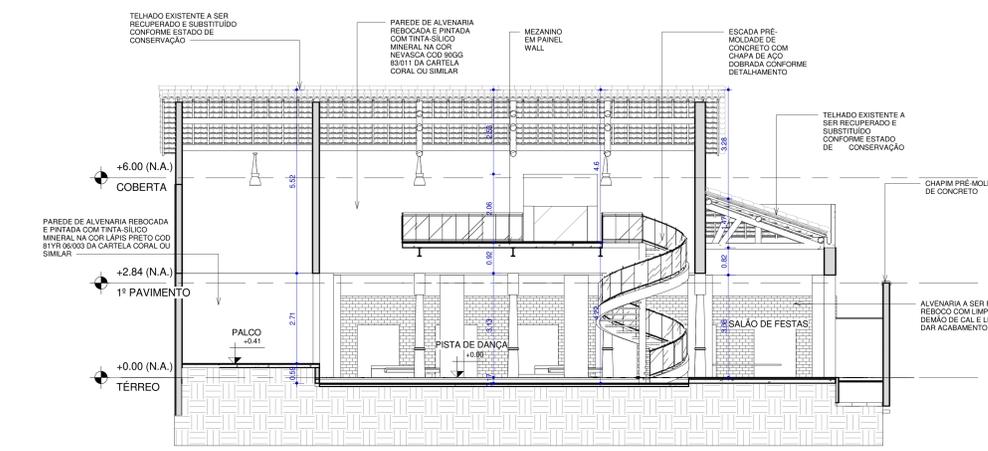

4 CORTE 5
1 : 75

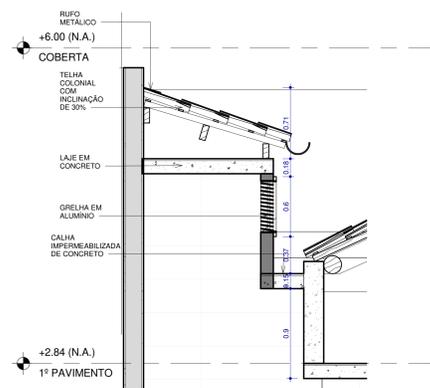

5 DETALHE PILAR
1 : 25

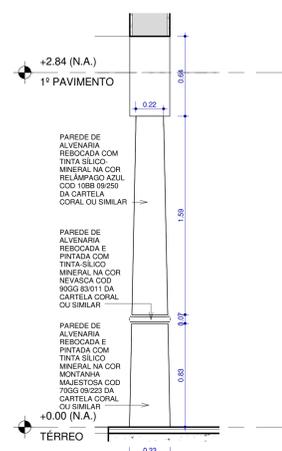

6 DETALHE SHED
1 : 20

CAU PROJETO	CREA CONSTRUÇÃO
CAGECE	COELCE
SEMACE	BOMBEIROS
ISS-P	ISS-C
PROPRIETARIO	PREFEITURA
PROJETO	
CALCULO	

NOTAS
01. Todas as medidas deste documento estão em metro.
02. Para chamadas de cortes e detalhamentos seguir o padrão:
Indica o número do desenho.
Indica o número da prancha onde está o desenho atual.
Indica o número do desenho.
03. Conferir escalas indicadas no desenho.
04. Em caso de dúvida, entrar em contato com o(s) arquiteto(s) responsável(is).
05. As coordenadas, caso existentes, são extraídas do levantamento topográfico.
06. Conferir medidas in loco para execução de esquadrias, vidros e bancadas.
07. O escritório não se responsabiliza por alterações de projeto ou soluções executadas sem conhecimento dos arquitetos responsáveis.

REV.	DESCRIÇÃO	DESIGNADO	DATA	PROJ.	APROV.

UMPRUM
PROJETOS INTEGRADOS

PROJETO: **PROJETO ARQUITETÔNICO ARACATI CLUBE**

SETOR: GERAL | ÁREA CONSTRUIDA: 570,00m²

FASE: PROJETO EXECUTIVO

TÍTULO: CORTE 2 | 75 ESCALA: 1/75
CORTE 3 | 75
CORTE 4 | 75
CORTE 5 | 75
DETALHE SHED | 20
DETALHE PILAR | 25

PROJETISTAS: CARLOS ALBERTO C. DA CUNHA | A3864-5 | NÚMERO: 07
RAFAEL MAGALHÃES DA CUNHA | A33291-6

DATA: MARÇO 2018 | NOME DO ARQUIVO: PE-ACL-ARQ-01-09-ROD.DWG | 09