

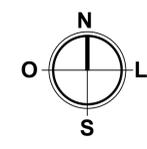


| LEGENDA: | | INDICAÇÃO NÍVEL PLANTA E CORTE |
|----------|----------------------------|--|
| | NÚMERO DO DESENHO NA FOLHA | INDICAÇÃO DE NÍVEL PLANTA E CORTE |
| | NÚMERO DA FOLHA | INDICAÇÃO DE CORTES |
| | NÚMERO DO DESENHO NA FOLHA | INDICAÇÃO DE FACHADAS |
| | NÚMERO TOTAL DE FOLHAS | INDICAÇÃO DE PORTAS E JANELAS |
| | (AX) (PMX) | INDICAÇÃO DE PORTAS E JANELAS |
| | (1) (A) (I) | ESPECIFICAÇÃO DE MATERIAS (PISO/PAREDE/TETO) |
| | (X) | INDICAÇÃO DE EIXOS |
| | (BX) | INDICAÇÃO DE ELEMENTOS (BANCADA, PRATELEIRAS E ETC.) |

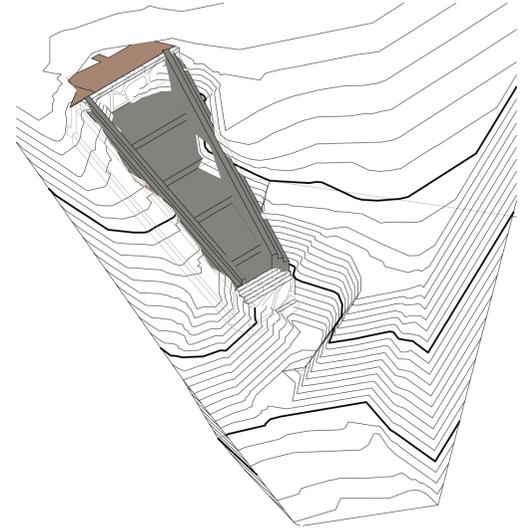

FAIXA DE AREIA DA PRAIA

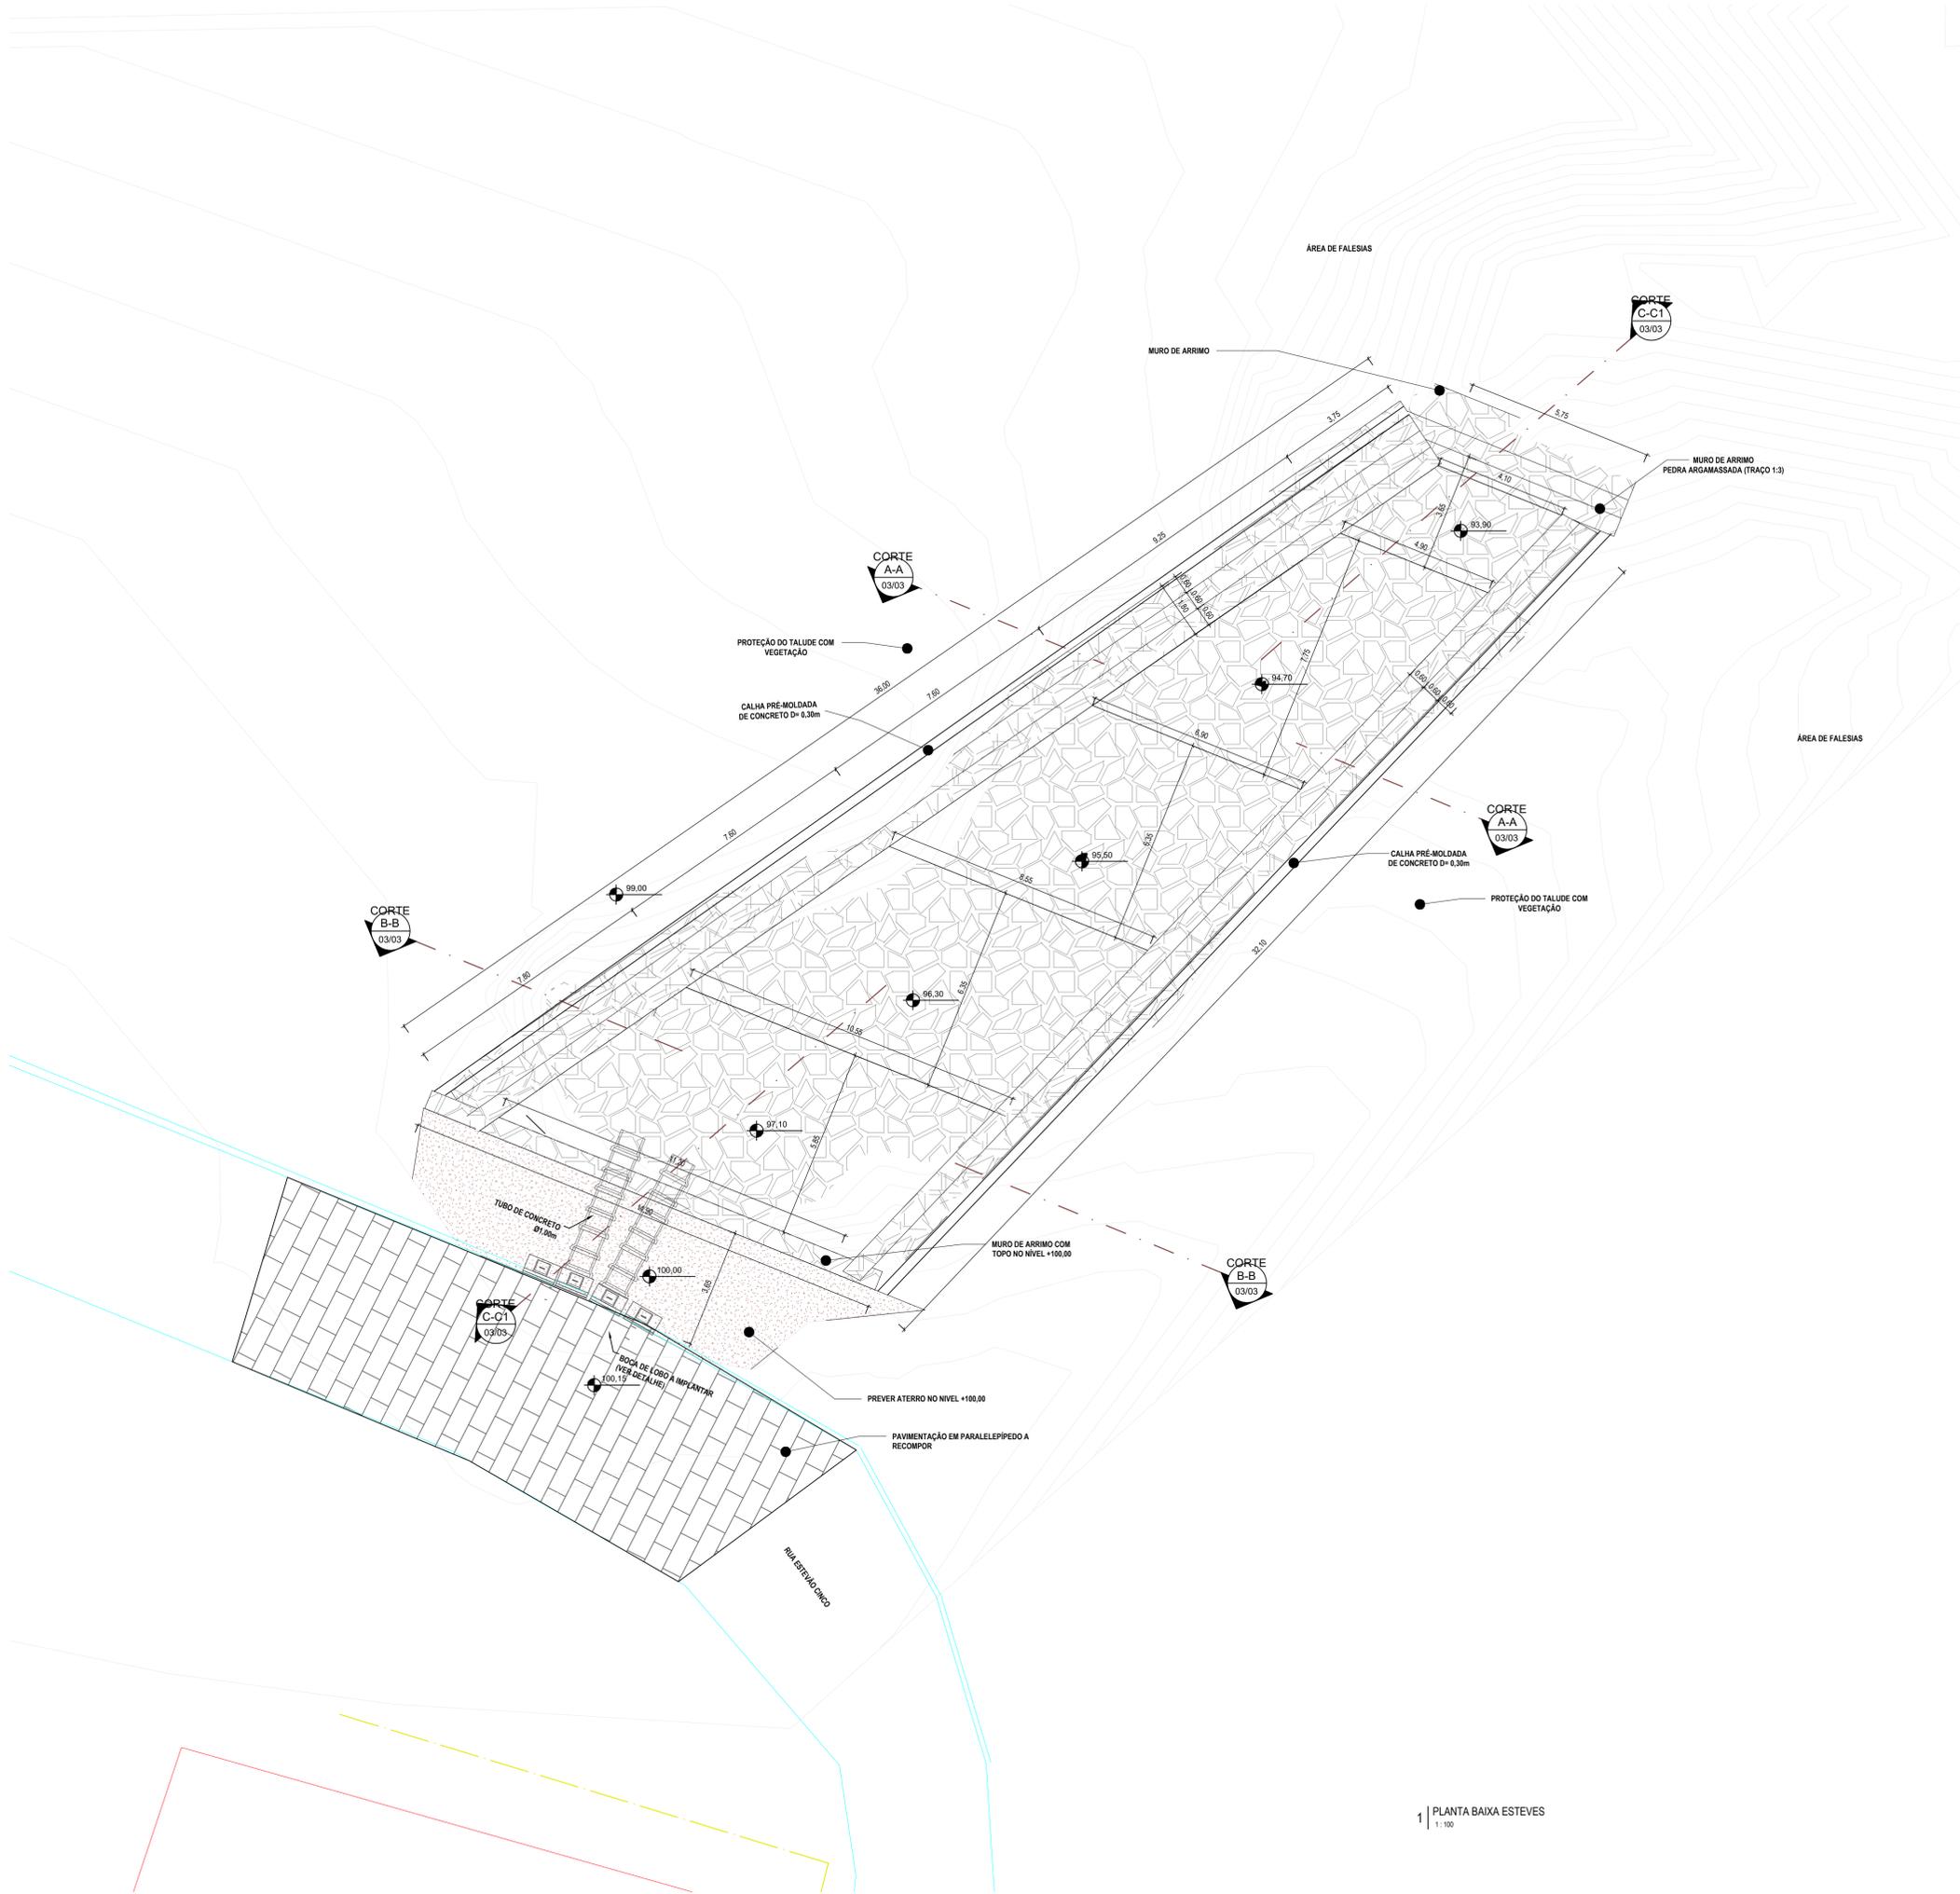

2 | PERSPECTIVA

1 | PLANTA BAIXA ESTEVES
1:100

ASSINATURAS E APROVAÇÃO

| | | | |
|---|---------------------|-------------------|------------------------|
| RESPONSÁVEL TÉCNICO: | PROPRIETÁRIO: | | |
| | | | |
| LEONARDO SILVEIRA LIMA ENGENHEIRO CIVIL - RNP: 0601581067 | | | |
| APROVAÇÃO | | | |
| | | | |
| PROPRIETÁRIO: PREFEITURA MUNICIPAL DE ARACATI ENDEREÇO: CONSTRUÇÃO DE DRENAGEM DA FALESA DO ESTEVAO EM CANOA QUEBRADA PROJETO: PROJETO DE DRENAGEM IDENTIFICAÇÃO DOS DESENHOS: | | | |
| LOCAL: CANOA QUEBRADA ARACATI-CE | ESCALA: INDICADA | DATA: JULHO/22 | PROJECIONISTA: 0205 |
| ELABORADO: MEURY | INDICADA | ARQUIVO: | |